




I. RÉSZLETTERV M=1:50

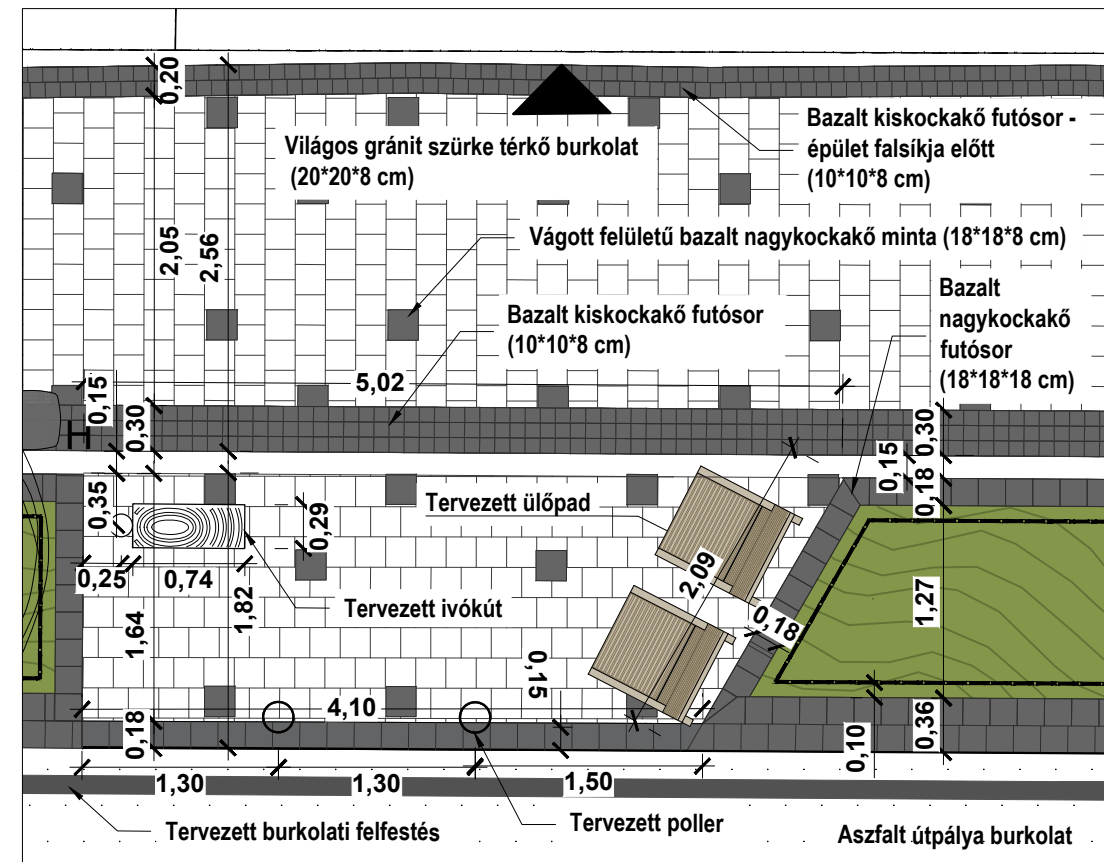


III. RÉSZLETTERV M=1:50

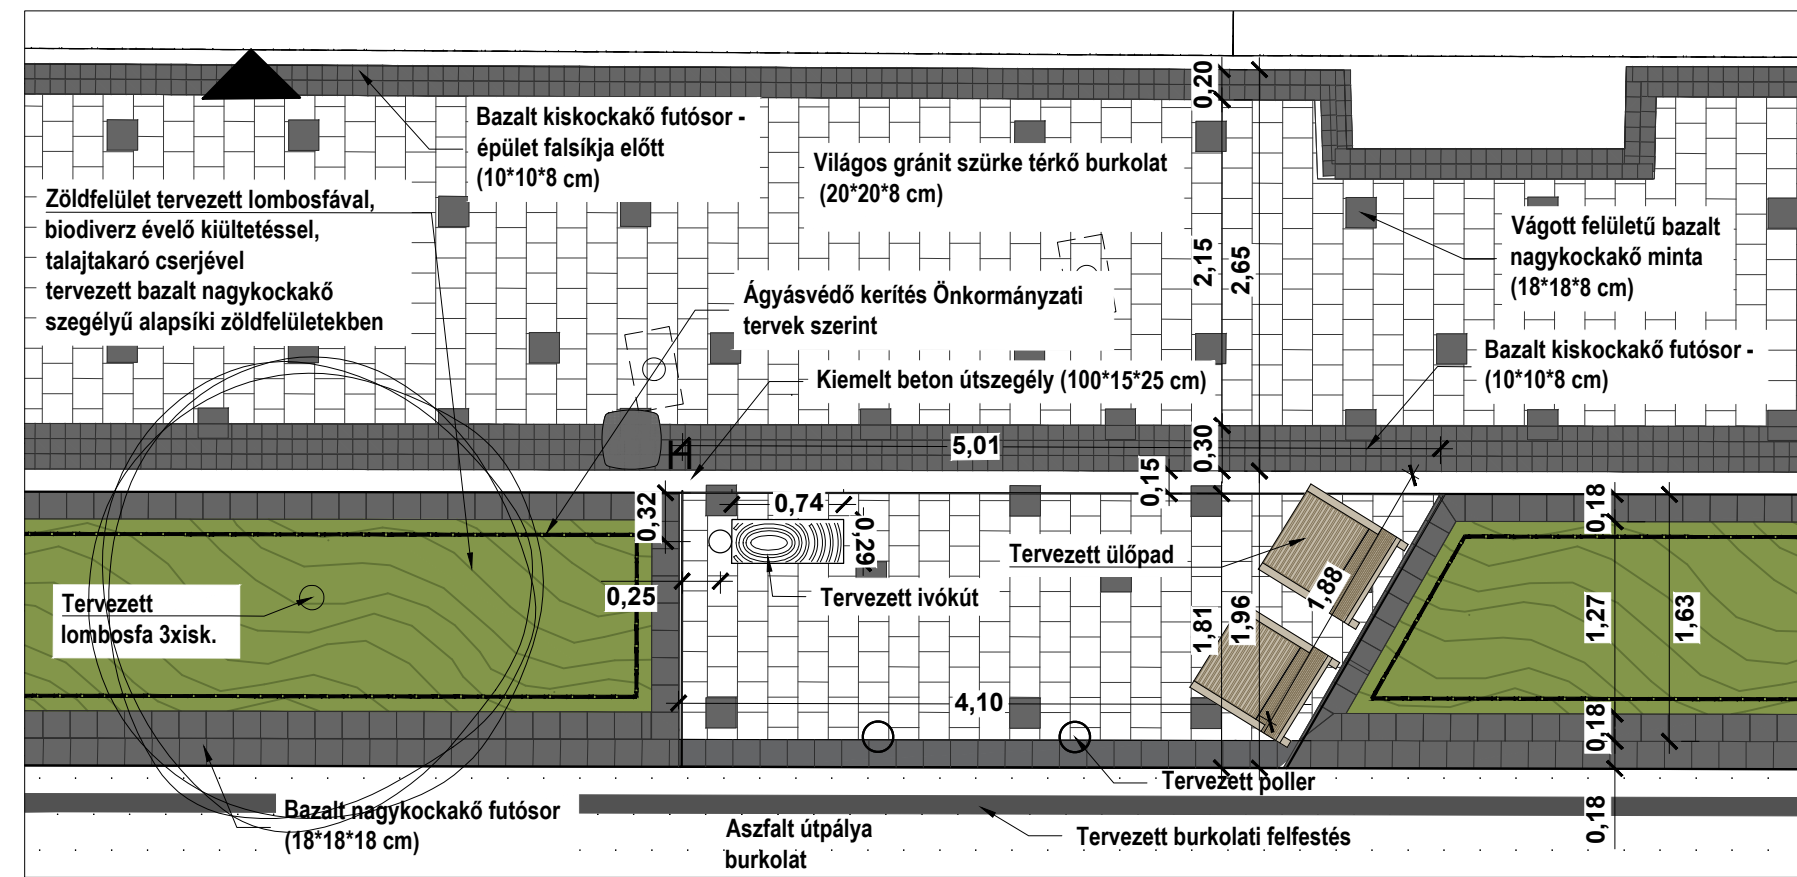

II. RÉSZLETTERV M=1:50

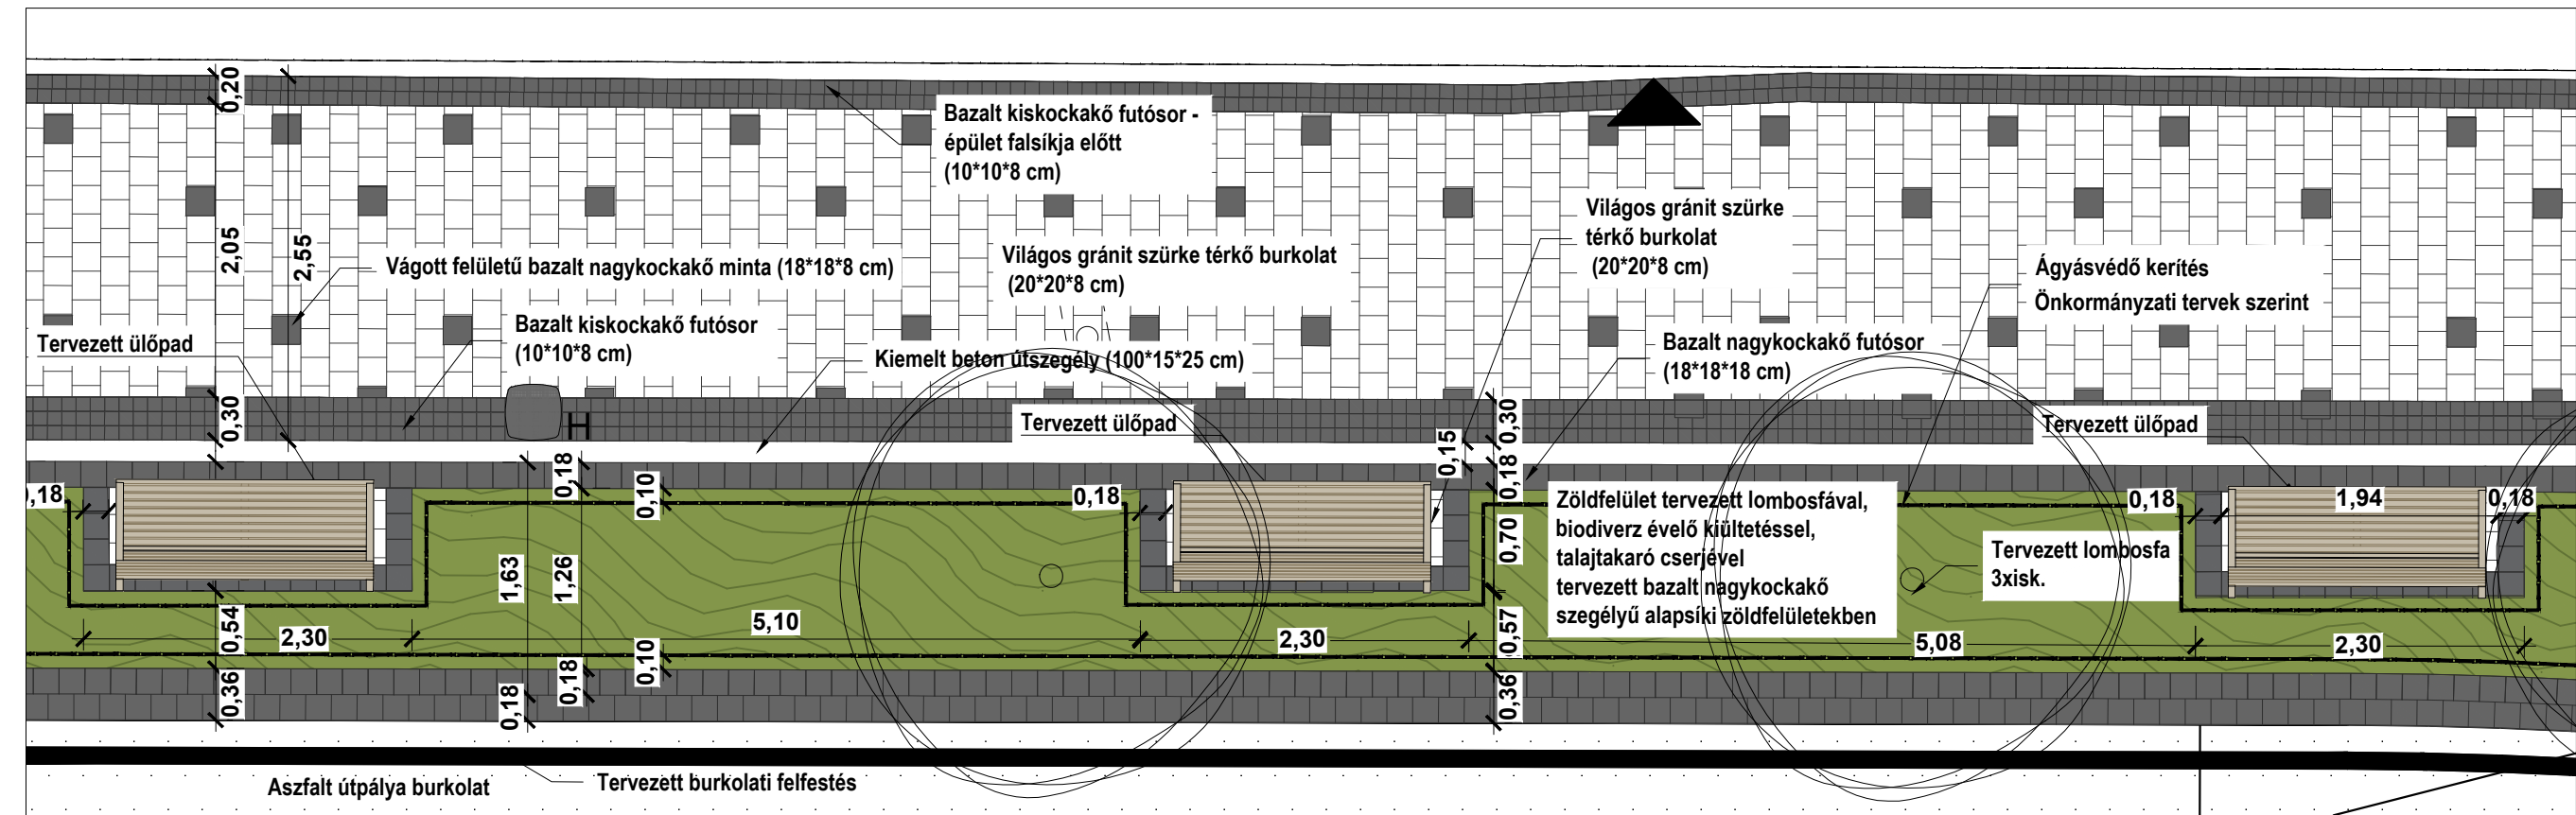

IV. RÉSZLETTERV M=1:50

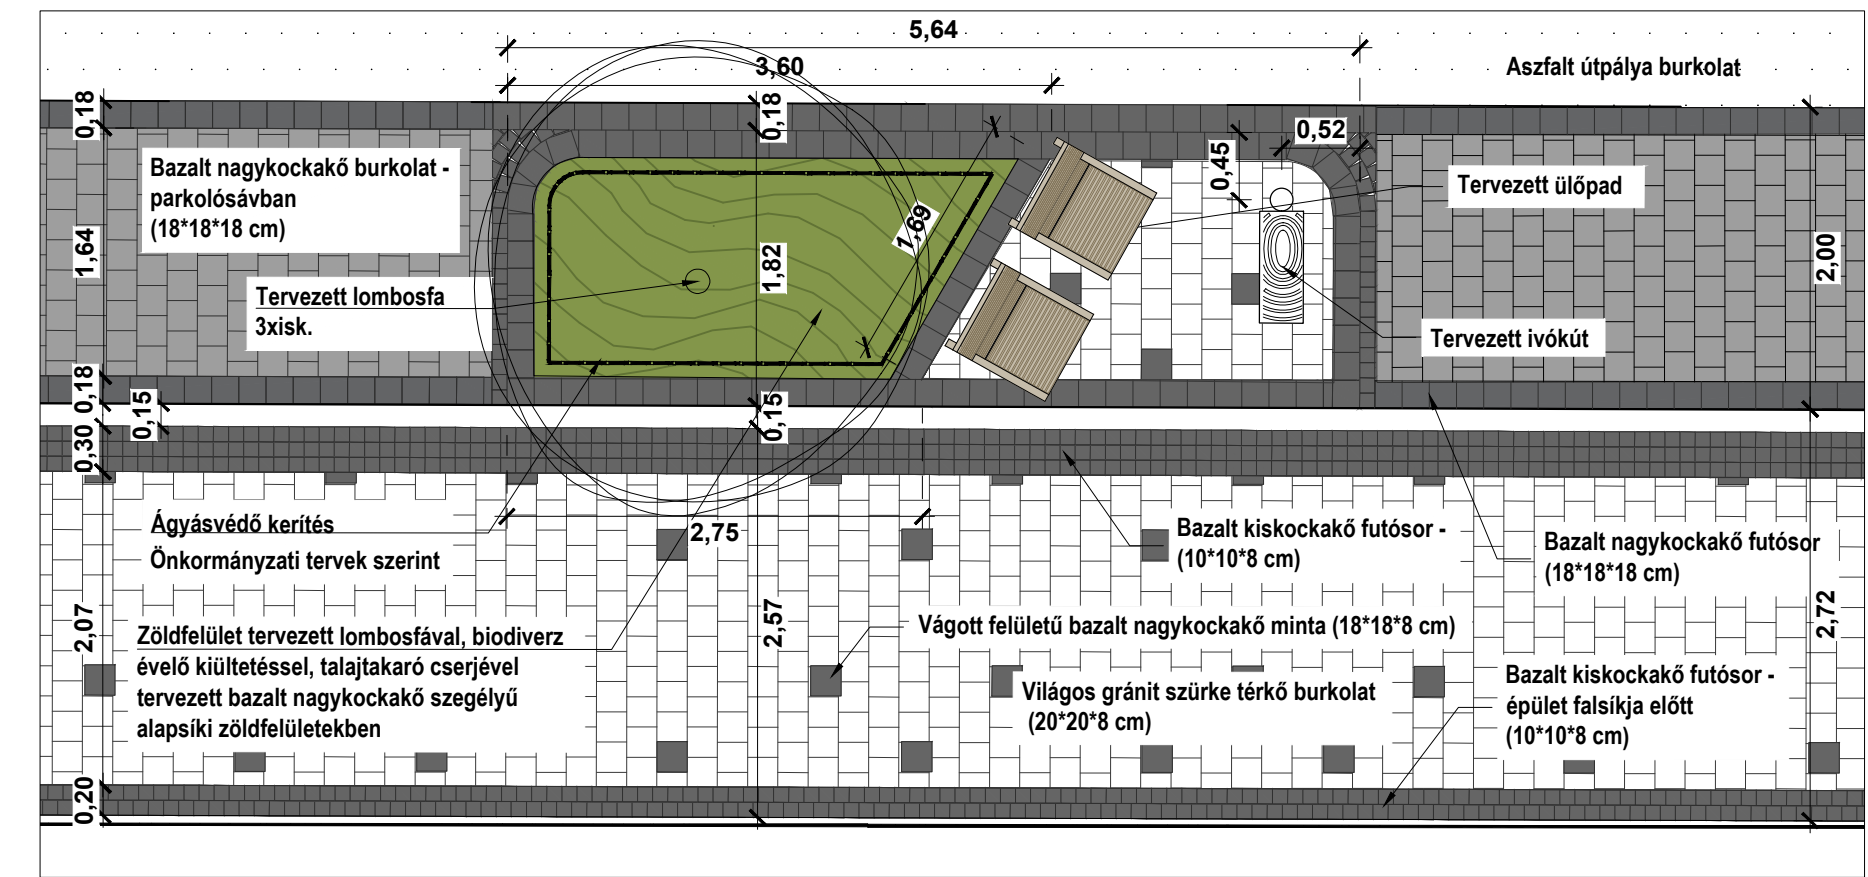

JELMAGYARÁZAT:

- | | | |
|---------|-----------|--|
| Meglévő | Tervezett | |
| | | Épület falsík |
| | | Kiemelt szegély |
| | | Sülyesztett szegély |
| | | Futó sor |
| | | Lombos fa |
| | | Elektromos felsővezeték 600W |
| | | Közelvilágítás felfüggesztő sodrony |
| | | Víznyelő / Rácsos folyóka (közműtervek szerint) |
| | | Személybejárat / Kapubejárat |
| | | Aszfalt útburkolat |
| | | Alapsíki zöldfelület - bazalt nagykockakő szegéllyel, ágyásvédő kerítéssel |
| | | Világosszürke Térkő járdaburkolat /20x20x8 cm/ vágott felületű bazalt nagykockakő mintával |
| | | Járdaszintre emelt csomópont (térkő) |
| | | Bazalt nagykockakő burkolatú parkoló /18x18x18 cm/ |
| | | Tervezett pad és szék /mccit- preva urbana/ |
| | | Tervezett ivókút /metalco/; hulladékgyűjtő, kutyapiszok gyűjtő /mccit- crystal/ |
| | | Tervezett keréppártámasz /mccit- bikepark/ |
| | | Tervezett kutypiszozár /Dog- Pee/ |

Tervező:
PROURBE
 KORLÁTOLT FELELŐSÉGŰ TÁRSASÁG
 1034 BUDAPEST SZOMOLNOK U. 14. TEL: 250-50-64
 www.prourbekft.hu
 Táj-Consult Bt.
 karadig@gmail.com • +36 20 662 6668
 H-1131. Budapest, Gyöngyösi út 23.
 www.tajconsult.hu

Megbízó:
 Budapest Főváros VII. kerület
 Erzsébetváros Önkormányzata

File neve: Dembinszky_tajep_helyszínrajz_240531.dwg

Munkaszám: 7/23.	Rajzszám: 5/4_M	Dátum: 2024.05.31.	Méretarány: 1:50
A munka megnevezése: Budapest VII. ker. Dembinszky utca Zöldfelület- és közlekedés-fejlesztési közterület alakítási egyesített engedélyezési és kiviteli terv			

Munkarész:
 Részletterv IV. - Kiemelt részletek

Tervező: Szlágyi Zoltán	Szakági Tervező: Táj-Consult Bt. Karádi Gábor K1 01-5031	Ellenőr: Szálka Miklós 01-1012 Könczey Gábor	Ügyvezető ig.: Könczey Gábor 13-1025
----------------------------	---	---	--