

Előregyártott beton  
kiemelt útszegély  
(100\*15\*25 cm)

Bazalt nagykokkakó futósor  
(18\*18\*18 cm)

Bazalt nagykokkakó szegély alapsíki  
zöldfelület szegélyezésére -  
tervezett lombosfával, biodiverz évelő  
kiültetéssel, talajtakaró cserjével

Ágyásvédő kerítés  
/Önkormányzat tervei szerint/

Bazalt kiskokkakó futósor-  
épület falsíkja előtt  
(10\*10\*8 cm)

Bazalt nagykokkakó burkolat -  
parkolósávban  
(18\*18\*18 cm)

Zöldfelület tervezett lombosfával,  
biodiverz évelő kiültetéssel,  
talajtakaró cserjével  
tervezett bazalt nagykokkakó  
szegélyű alapsíki zöldfelületben

Bazalt kiskokkakó kilépő futósor  
(10\*10\*8 cm)



Bazalt nagykokkakó futósor  
(18\*18\*18 cm)

Bazalt kiskokkakó futósor  
a falsíkja előtt  
(10\*10\*8 cm)

Pixeles mintázatú világos gránit  
szürke térkő burkolat (20\*20\*8 cm),  
vágott felületű bazalt nagykokkakó  
mintázattal (18\*18\*8 cm)

Előregyártott beton  
kiemelt útszegély (100\*15\*25 cm)

Aszfalt útpálya burkolat

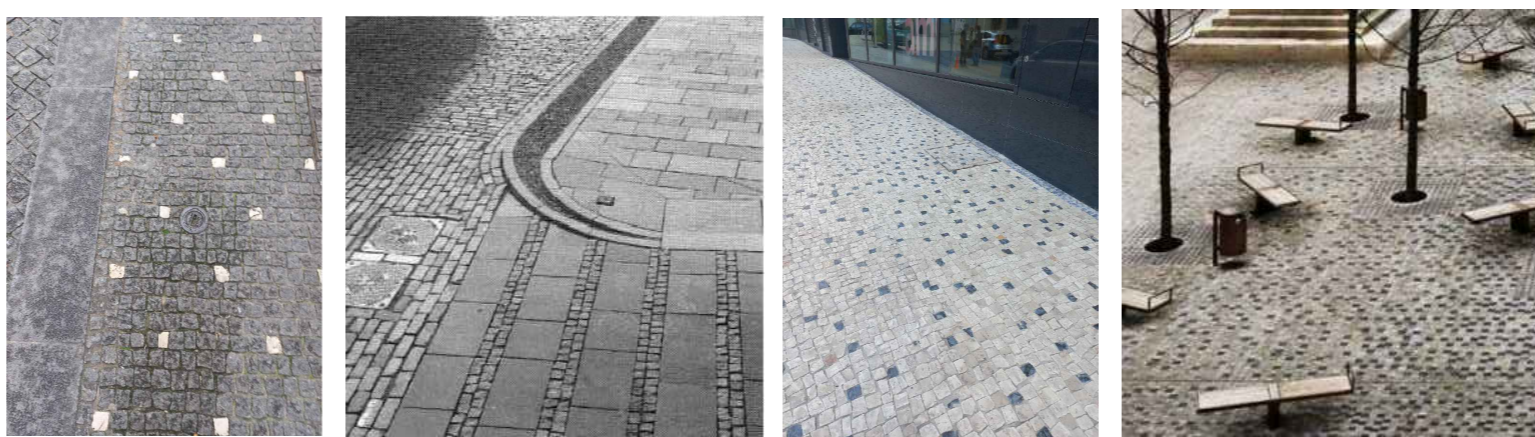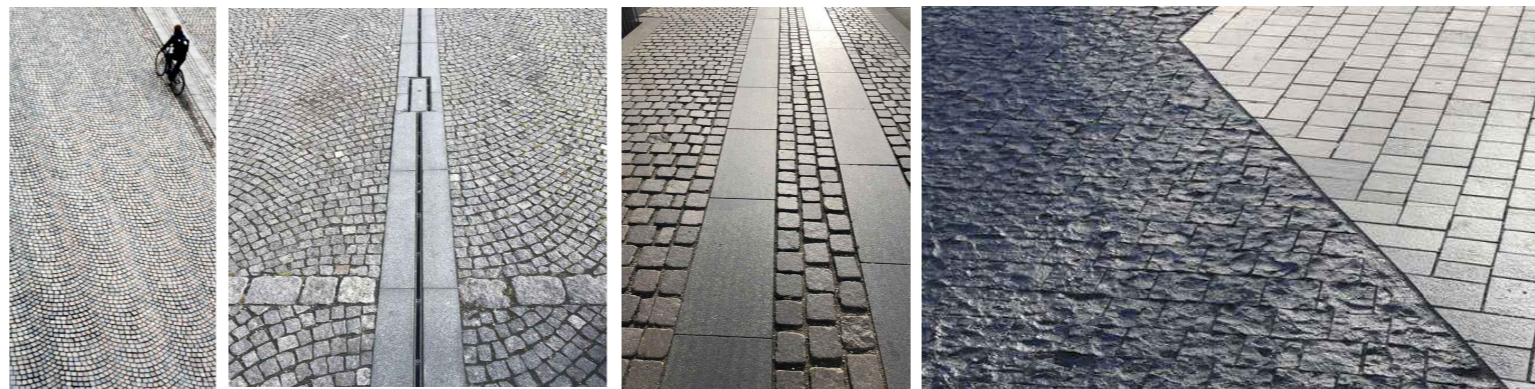

Tervező:  
**PROURBE**  
KORLÁTOLT FELELŐSSÉGŰ TÁRSASÁG  
1034 BUDAPEST SZOMOLNOK U. 14. TEL: 250-50-64  
www.prourbekft.hu

**LLP** Táj-Consult Bt.  
karadig@gmail.com • +36 20 662 6668  
H-1131. Budapest, Gyöngyösi út 23.  
www.tajconsult.hu

Megbízó:  
Budapest Főváros VII. kerület  
Erzsébetváros Önkormányzata

File neve: rakasminta\_240530.dwg

Munkaszám: 7/23.	Rajzszám: 5/3_M	Dátum: 2024.05.31.	Méretarány: 1:100
---------------------	--------------------	-----------------------	----------------------

A munka megnevezése:  
Budapest VII. ker. Dembinszky utca  
Zöldfelület- és közlekedés-fejlesztési közterület alakítási  
egyesített engedélyezési és kiviteli terv

Munkarész:  
Részletterv III. - Burkolatkiosztási részlet

Tervező: Szilágyi Zoltán	Szakági Tervező: Táj-Consult Bt. Karádi Gábor K1 01-5031	Ellenőr: Szálka Miklós 01-1012	Ügyvezető ig.: Könczey Gábor 13-1025
-----------------------------	---	-----------------------------------	---