


PIXELES JÁRDA BURKOLAT KIOSZTÁSI RÉSZLET - Burkolatkiosztási sablon M=1:50

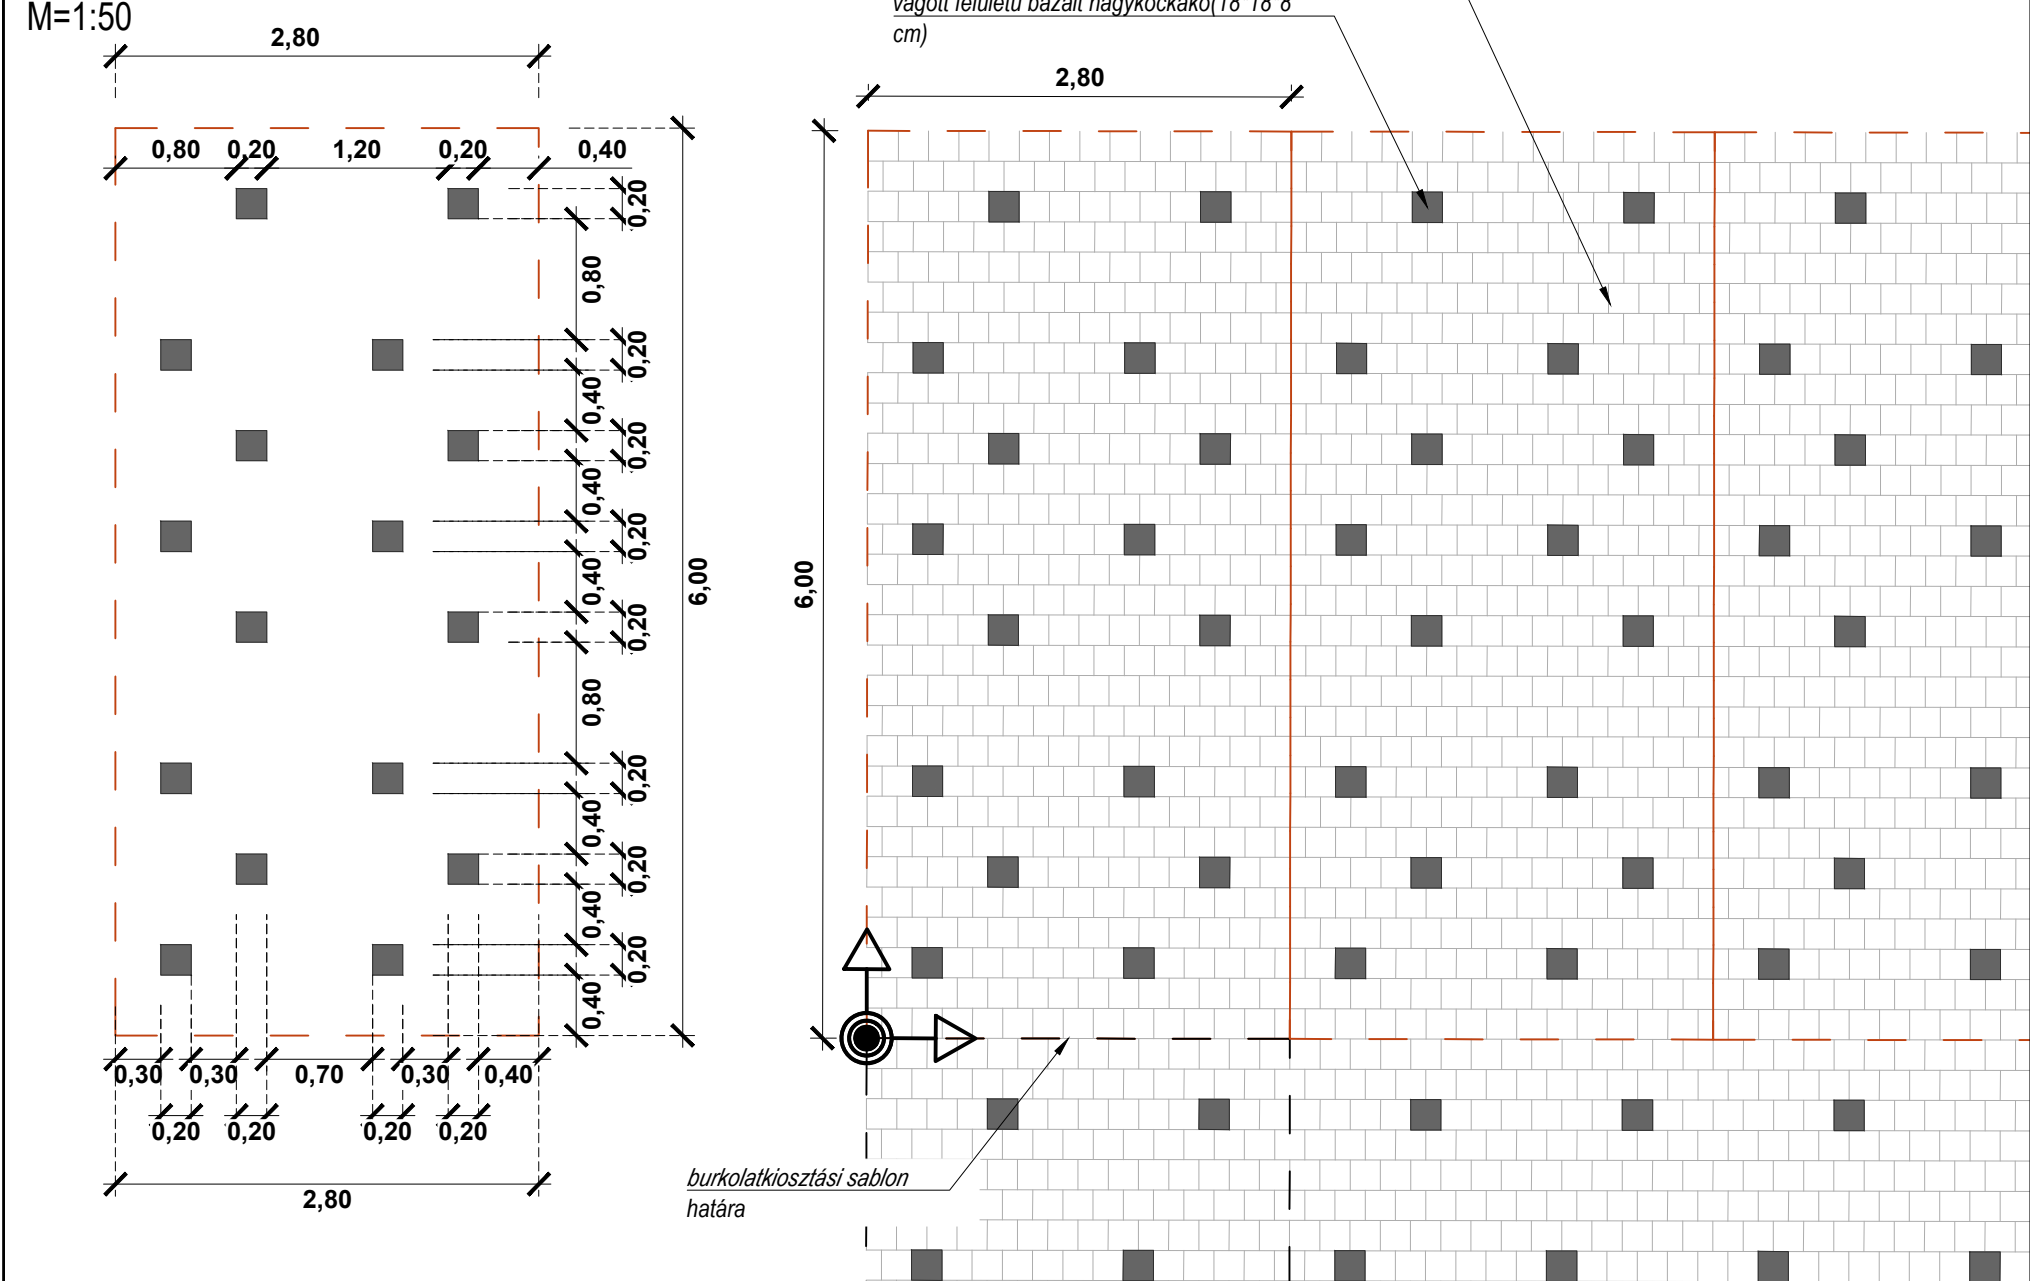

JELMAGYARÁZAT:

Meglévő	Tervezett	
		Épület falsík
		Kiemelt szegély
		Süllyesztett szegély
		Futó sor
		Közvilágítás felfüggesztő sodrony
		Lombos fa
		Víznyelő
		Kapubehajtó
		Aszfalt útburkolat
		Alapsíki zöldfelület - bazalt nagykockakó szegéllyel, ágyásvédő kerítéssel
		Szenes Hanna park meglévő megmaradó zöldfelület, mely nem része a jelen tervezésnek
		Világoszürke Térék járdaburkolat /20x20x8 cm/ vágott felületű bazalt nagykockakó mintával
		Járdaszintre emelt csomópont (térkö)
		Antracit Térék útpálya /20x20x8 cm/
		Bazaltnagykockakó burkolatú parkoló /18x18x18 cm/
		Világos szürke Térék burkolatú parkoló /20x20x8 cm/ Bazaltnagykockakó elválasztó sávval
		Tervezett pad és szék /mmcité- preva urbana/; ülőkocka /mmcité - radium/
		Tervezett planténer /metalco - parabel/
		Tervezett ivokút /Metalco/; hulladékgyűjtő és kutyapiszok gyűjtő /mmcité - crystal/
		Tervezett keréppártámasz /mmcité - bikepark/
		Tervezett kutyapiszóár

Tervező:
PROURBE
KORLÁTOLT FELELŐSÉGŰ TÁRSASÁG
1034 BUDAPEST SZOMOLNOK U. 14. TEL: 250-50-64
www.prourebekt.hu

Táj-Consult Bt.
karadig@gmail.com • +36 20 662 6668
H-1131. Budapest, Gyöngyösi út 23.
www.tajconsult.hu

Megbízó:
Budapest Főváros VII. kerület
Erzsébetváros Önkormányzata

File neve: Jósika_tajep_helyszinrajz_240531.dwg

Munkaszám:	Rajzszám:	Dátum:	Méretarány:
7/23.	5/5_M	2024.05.31.	1:50

A munka megnevezése:
Budapest VII. ker. Jósika utca
Zöldfelület- és közlekedés-fejlesztési közterület alakítási
egyesített engedélyezési és kiviteli terv

Munkarész:
Részletterv V. - Burkolatkiosztási részlet terv

Tervező:	Szakági Tervező:	Ellenőr:	Ügyvezető ig.:
Imecs Anikó 01-1018	Táj-Consult Bt. Karádi Gábor K1 01-5031	Szálka Miklós 01-1012	Könczey Gábor 13-1025

27