


ORGANIZÁCIÓS TERVSZEMLE

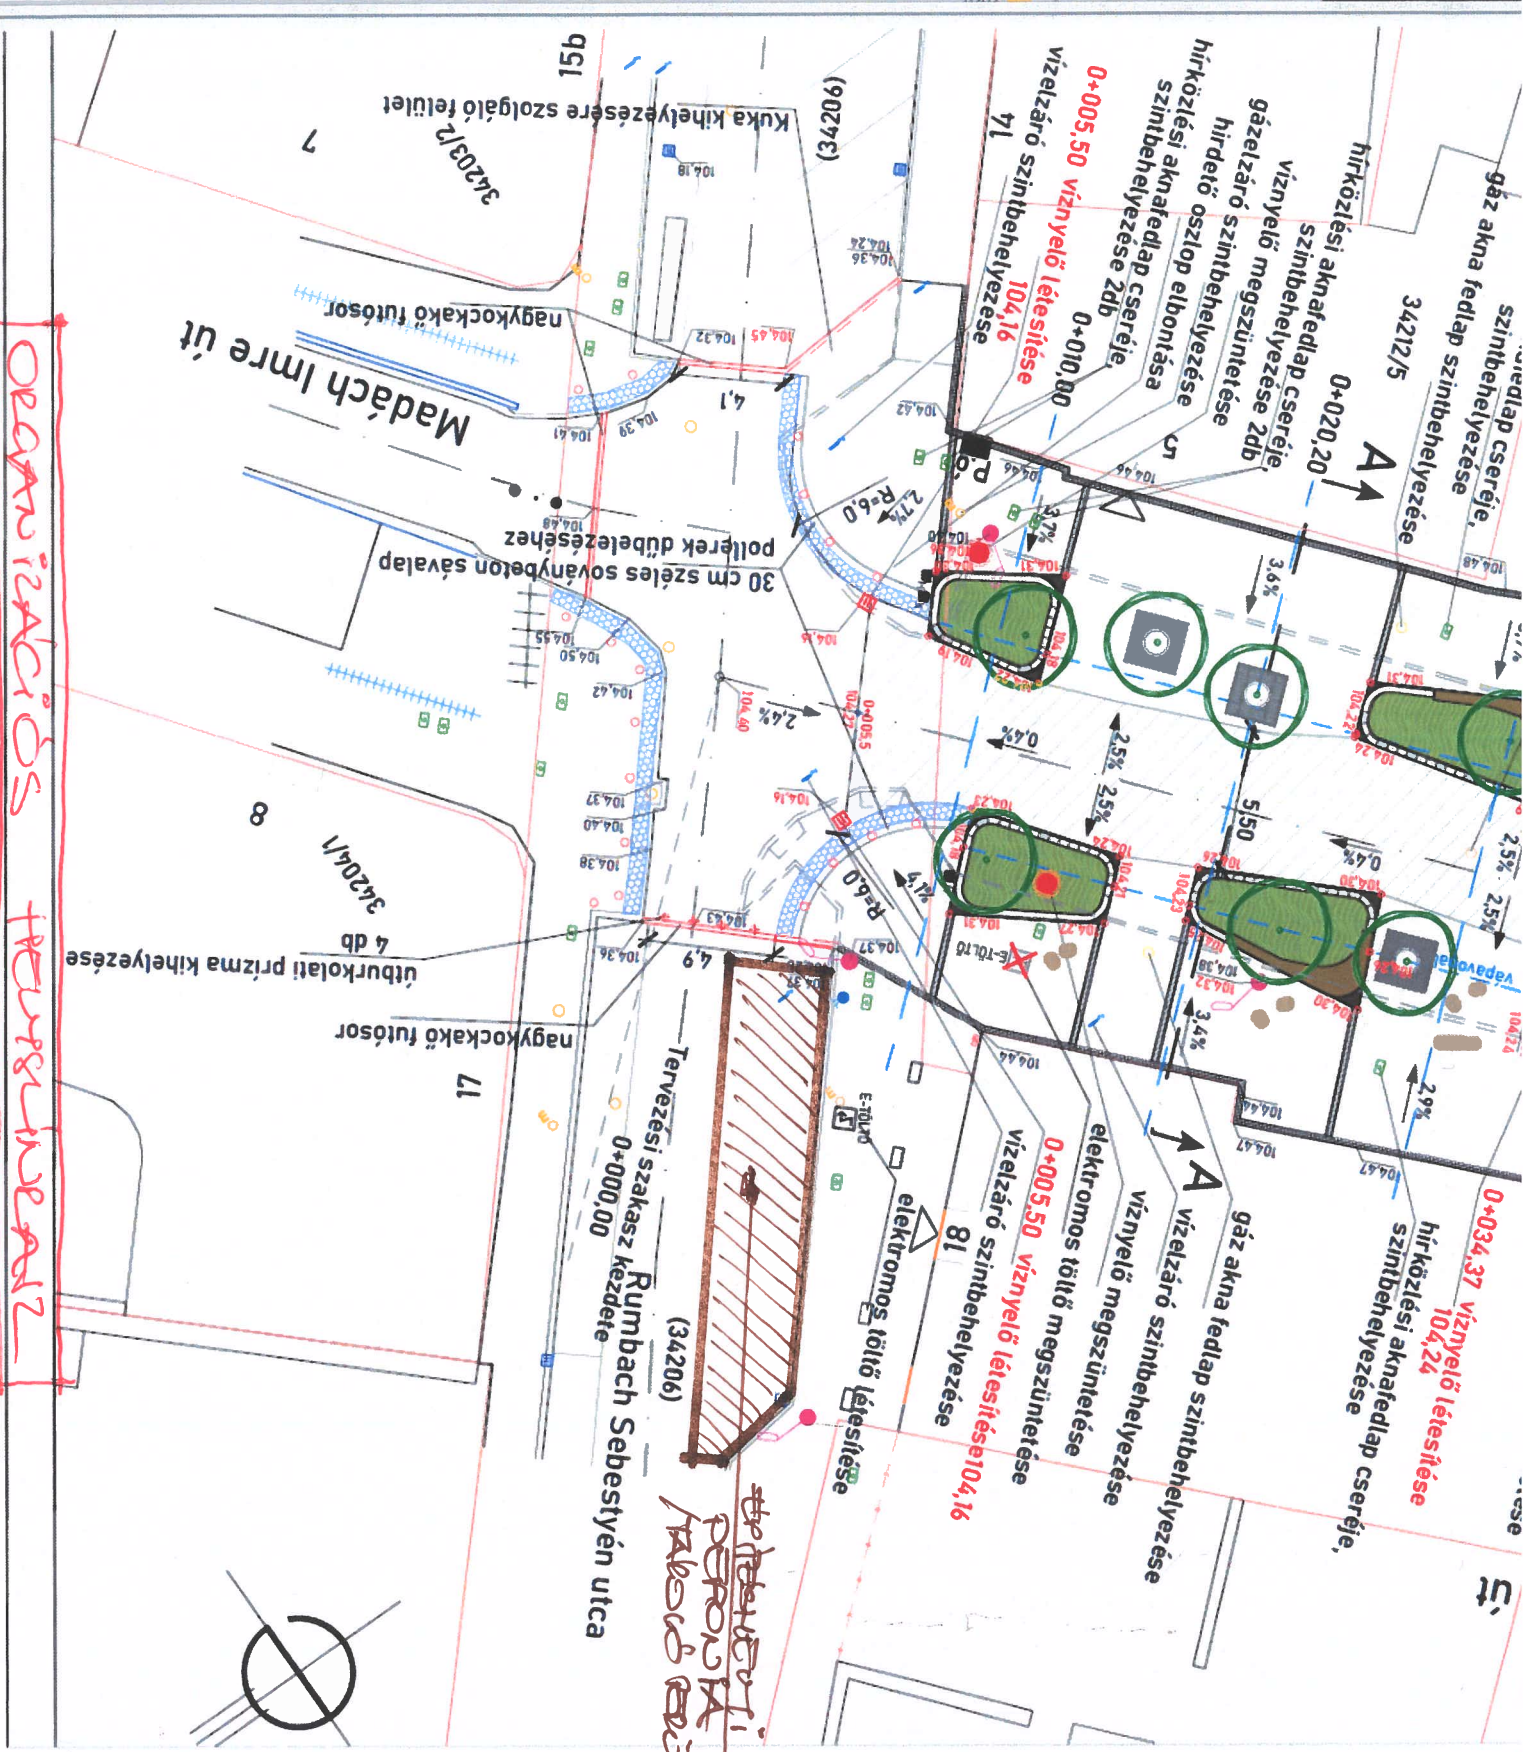

TERVEZŐI
PEROVKA
MARIKA
KOVÁČ

Tervezési szakasz kezdete
0+000,00
Rumbach Sebestyén utca
(34206)

utca

