

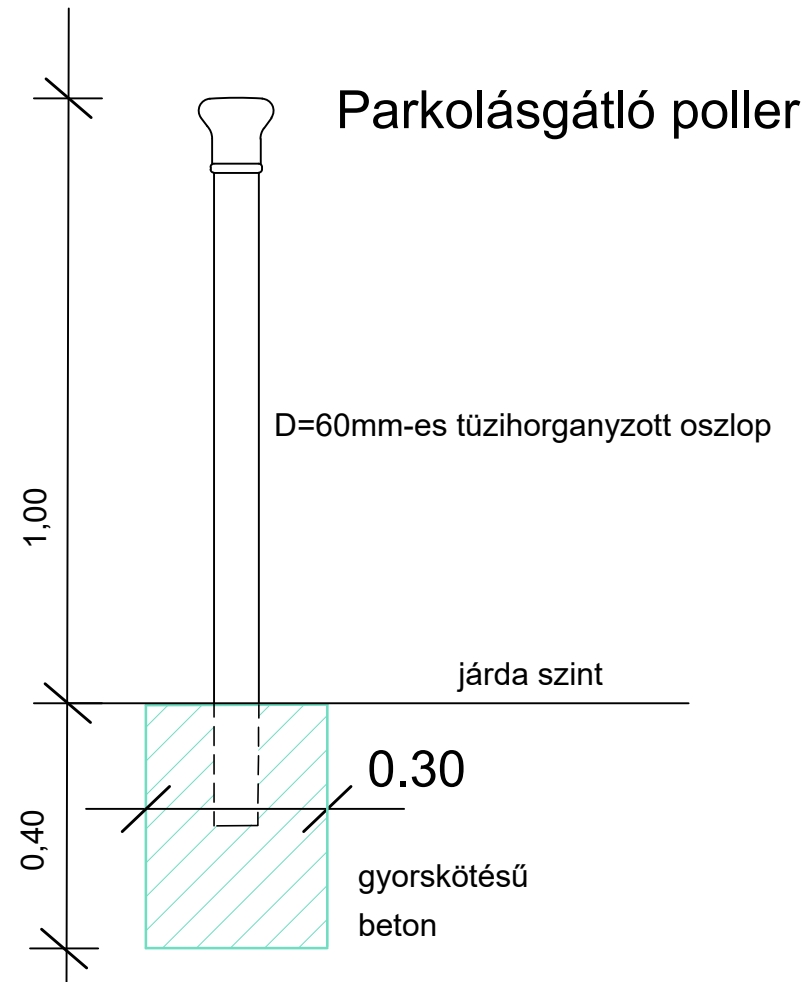


A - A
Síp utca (1.- 9.sz. között)

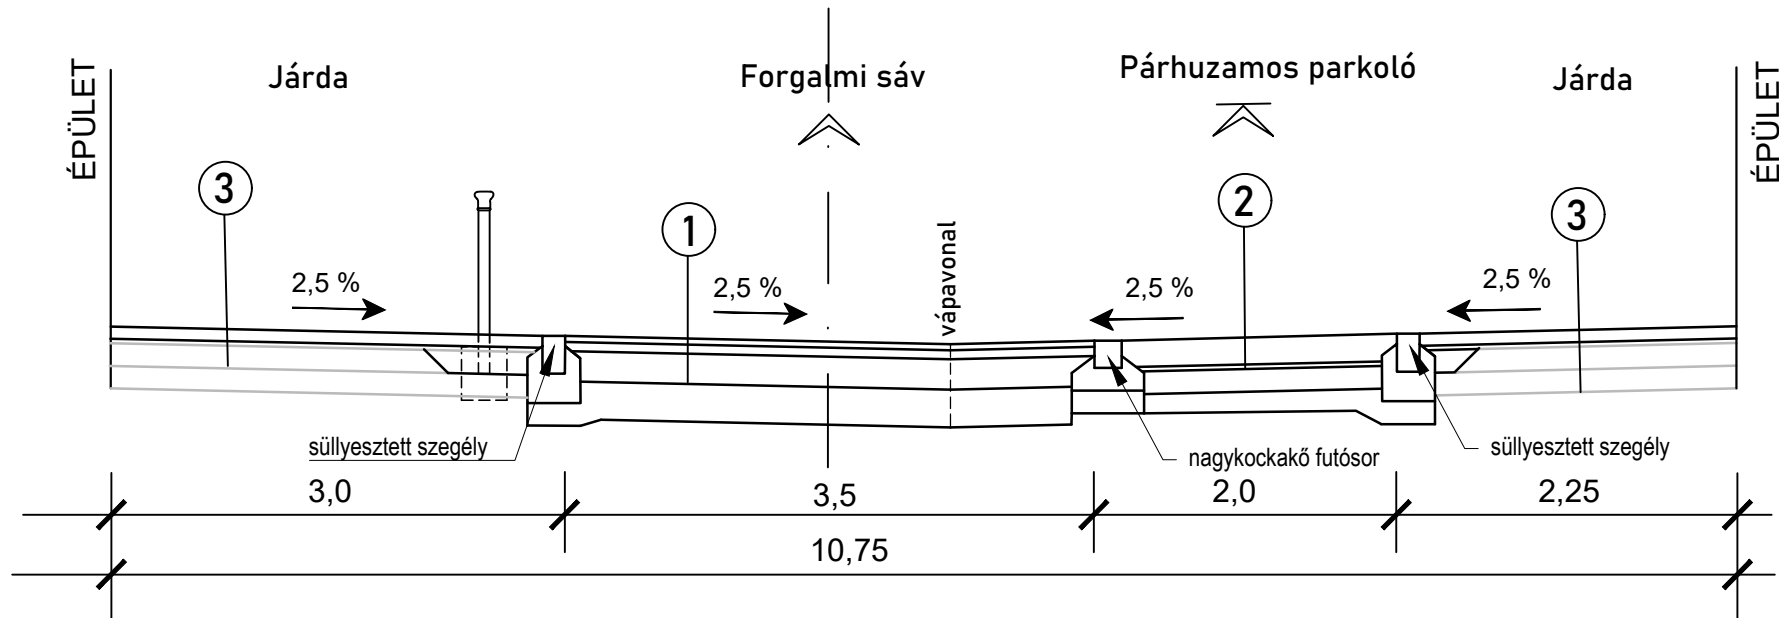

B - B
Síp utca (11.- 19.sz. között)

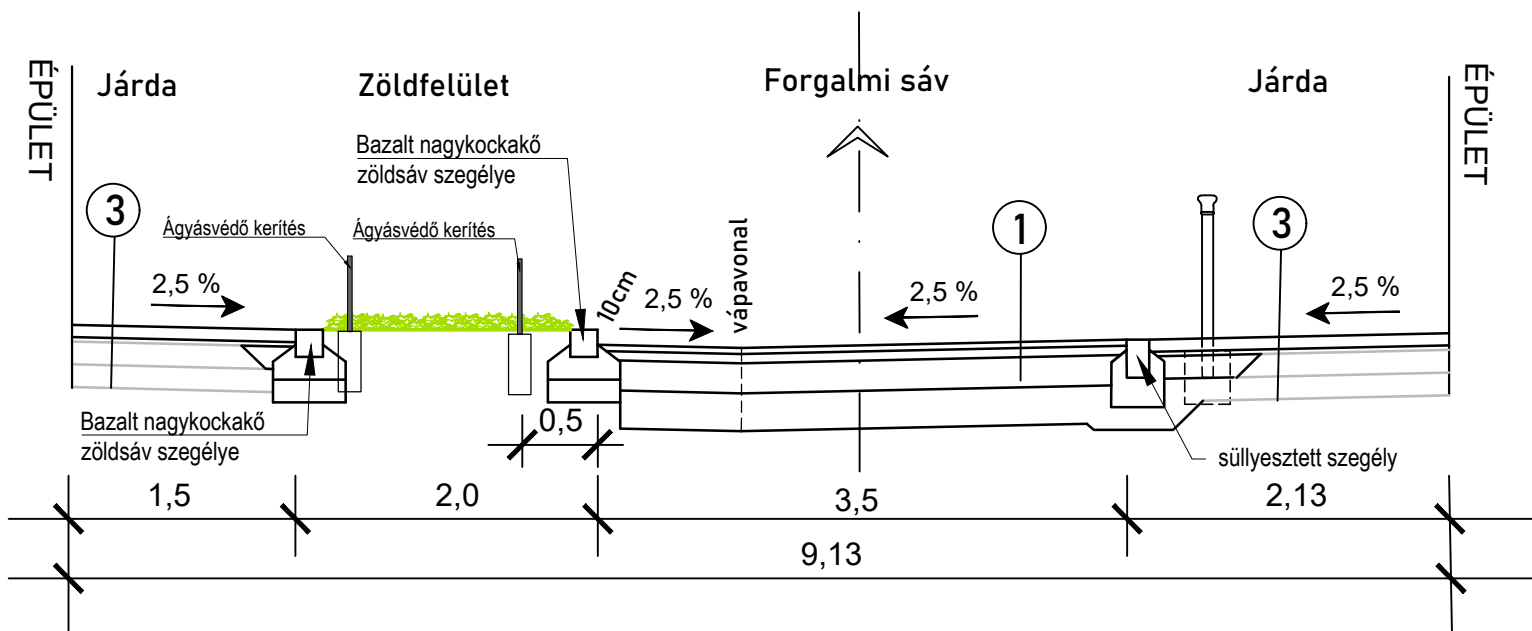

- ① Aszfalt burkolatú útpálya:
- 4 cm AC 11 kopó (F)
 - 6 cm AC 11 kötő
 - 20 cm Ckt-4 cement stabilizáció
 - 25 cm szemcsés talajjavító/fagyvédő réteg
- 53 cm
- ② Nagykokakő burkolatú parkoló:
- 18cm bazalt nagykokakő burkolat (18*18*18)
 - 3 cm zúzottkő ágyazat NZ 2/4
 - 15 cm Ckt-4 cement stabilizáció
 - 20 cm szemcsés talajjavító/fagyvédő réteg
- 46 cm
- ③ Járda burkolat teljes rétegrend átépítés szegély mellett:
- 8 cm Kavics beton, Korsó Vario típus fehér színű térkő burkolat (20*20*8)
 - 2-4 cm zúzottkő ágyazat NZ 2/4
 - 15 cm FZKA 0/35 folytonos szemeloszlású zúzottkő
 - 15 cm szemcsés talajjavító/fagyvédő réteg
- 41 cm
- Járda burkolat részleges rétegrend átépítés
- 8 cm Kavics beton, Korsó Vario típus fehér színű térkő burkolat (20*20*8)
 - 2-4 cm zúzottkő ágyazat NZ 2/4
 - meglévő járdaalépitmény
- 8-10 cm
- Növénykazetta kerete:
- 18 cm nagykokakő burkolat
 - 15 cm monolit beton gerenda megtámasztás
 - 15 cm szemcsés talajjavító/fagyvédő réteg
- 48 cm

REVÍZIÓ SZÁM						MÓDOSÍTÁS TÁRGYA						DÁTUM													
00						-						-													
GENERÁLTERVEZŐ																									
						Pro Urbe Kft. PRO URBE Mérnöki és Városrendezési Korlátolt Felelősségű Társaság H-1136 Budapest, Hegedűs Gyula utca 13. mfsz. tel.: +36 30 279 2592; e-mail: prourbe@prourbekft.hu; www.prourbekft.hu																			
ÉPÍTETŐ:																									
						Budapest Főváros VII. kerület, Erzsébetváros Önkormányzat H-1073 Budapest VII. kerület, Erzsébet krt. 6.																			
BERUHÁZÁS MEGNEVEZÉSE																									
Budapest VII. ker. Síp utca megújítása, közterület alakítási terv												TELEK HRSZ. (34505)													
TERVFÁZIS						közterület alakítási terv																			
SZAKÁG						Közlekedés																			
RAJZ NEVE						Mintakeresztaszelvénny																			
ÉPÍTÉSZET / MENEDZSMENT																									
FELELŐS KÖZLEKEDÉS TERVEZŐ						Császár-Bíró Gellért Csanád				KÉ-K 01-21203 				ÜGYVEZETŐ				Szilágyi Zoltán							
TÁJÉPÍTÉSZET -						Karádi Kata																			
VÍZIKÖZMŰVEK -						Árvai Tamás																			
KÖZVILÁGÍTÁS Észak-Budai Zrt.						Bajnóczi Zsolt																			
TERVSZÁM						VII.KER. - SÍP UTCA-MKSZ-01-R00																			
TÖRZSSZÁM						11/26				LÉPTÉK				1:50				R01 KIADÁS DÁTUMA				2026.08.10.			