
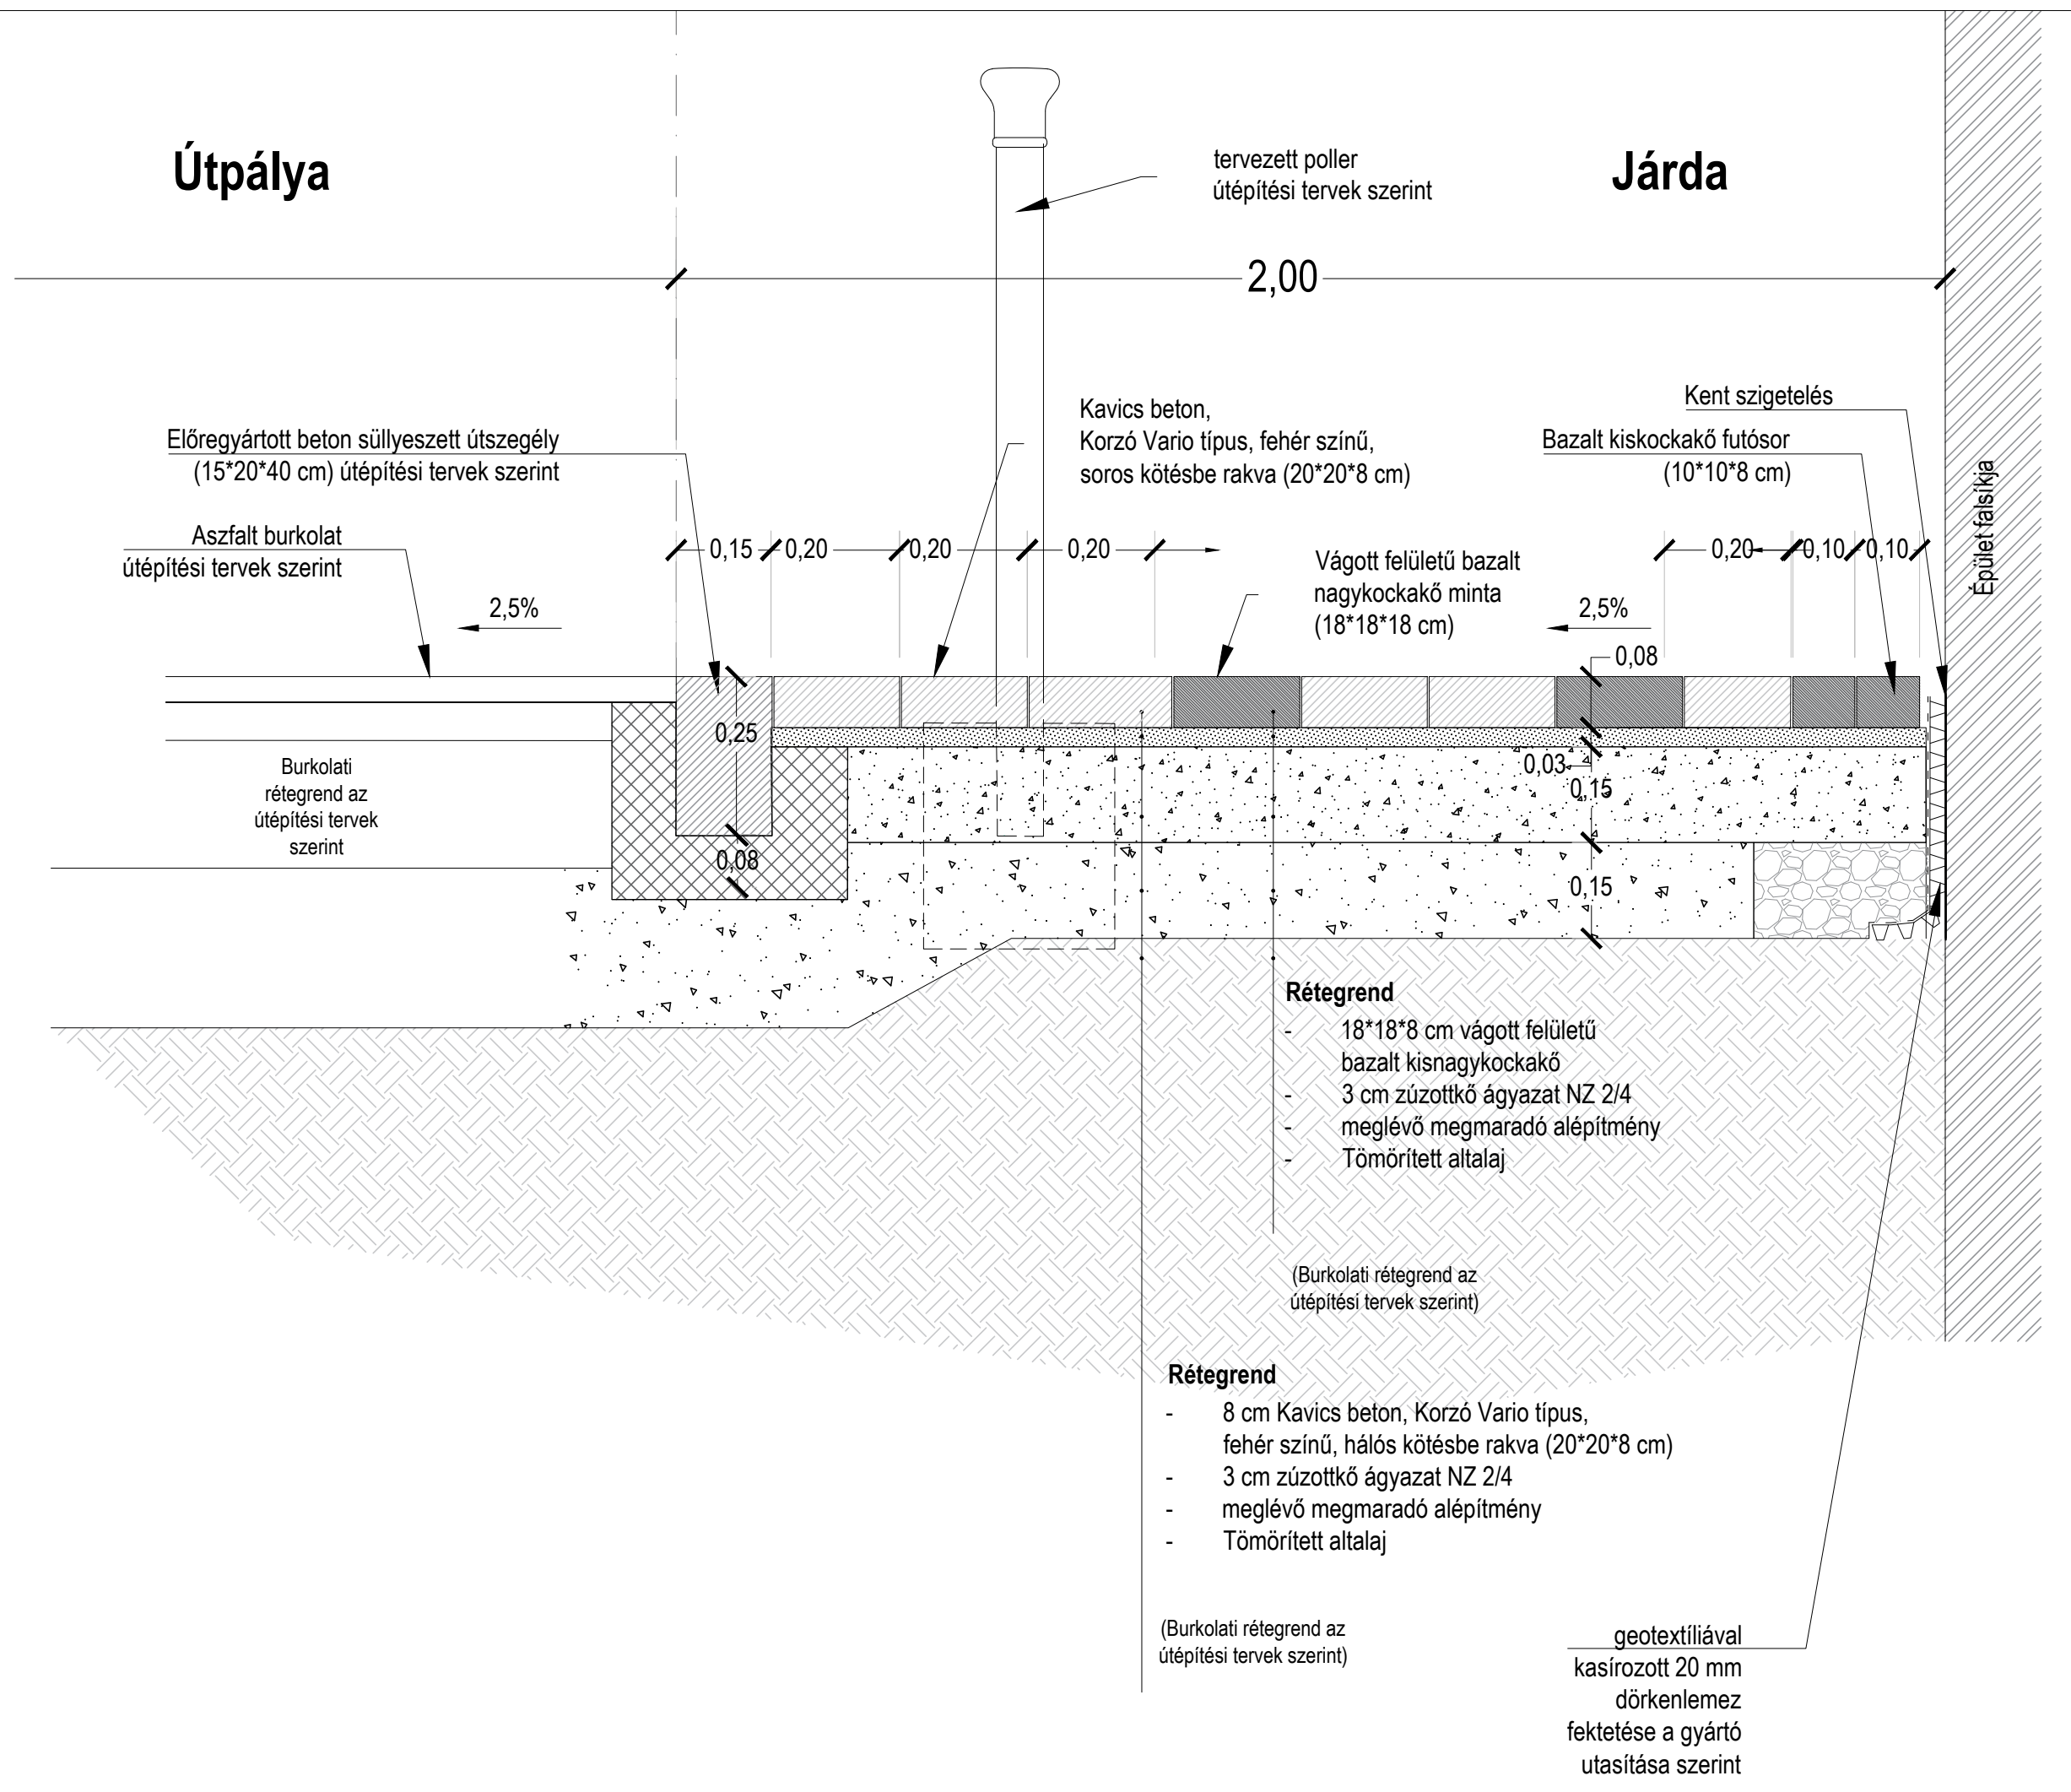


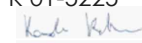

REVÍZIÓ SZÁM	MÓDOSÍTÁS TÁRGYA	DÁTUM		
00	-	-		
GENERÁLTERVEZŐ				
 Pro Urbe Kft. PRO URBE Mérnöki és Városrendezési Korlátolt Felelősségű Társaság H-1136 Budapest, Hegedűs Gyula utca 13. mfsz. tel.: +36 30 279 2592; e- mail: prourbe@prourbekft.hu; www.prourbekft.hu				
ÉPÍTŐTŐ:				
 Budapest Főváros VII. kerület, Erzsébetváros Önkormányzat H-1073 Budapest VII. kerület, Erzsébet krt. 6.				
BERUHÁZÁS MEGNEVEZÉSE				
Budapest VII. ker. Wesselényi utca megújítása, közterület alakítási terv				TELEK HRSZ. (34362)
TERVFÁZIS	közterület alakítási terv			
SAKÁG	Tájépítészeti			
RAJZ NEVE	Részletterv - 1-1 Burkolati mintametszet- Síp utca			
ÉPÍTÉSZET / MENEDZSMENT				
FELELŐS KÖZLEKEDÉSTERVEZŐ	Császár-Bíró Gellért Csanád	KÉ-K 01-21203 	ÜGYVEZETŐ	Szilágyi Zoltán
TÁJÉPÍTÉSZET Táj-Consult Bt.	Karádi Kata	K 01-5225 		
VIZIKÖZMŰVEK	Árvai Tamás			
KÖZVILÁGÍTÁS Észak-Budai Zrt.	Bajnóczi Zsolt			
TERVSZÁM	VII.KER. -Síp utca-TÁJ-03-R00			
TÖRZSSZÁM	11/26	LÉPTÉK	1:10	R01 KIADÁS DÁTUMA 2026.08.1