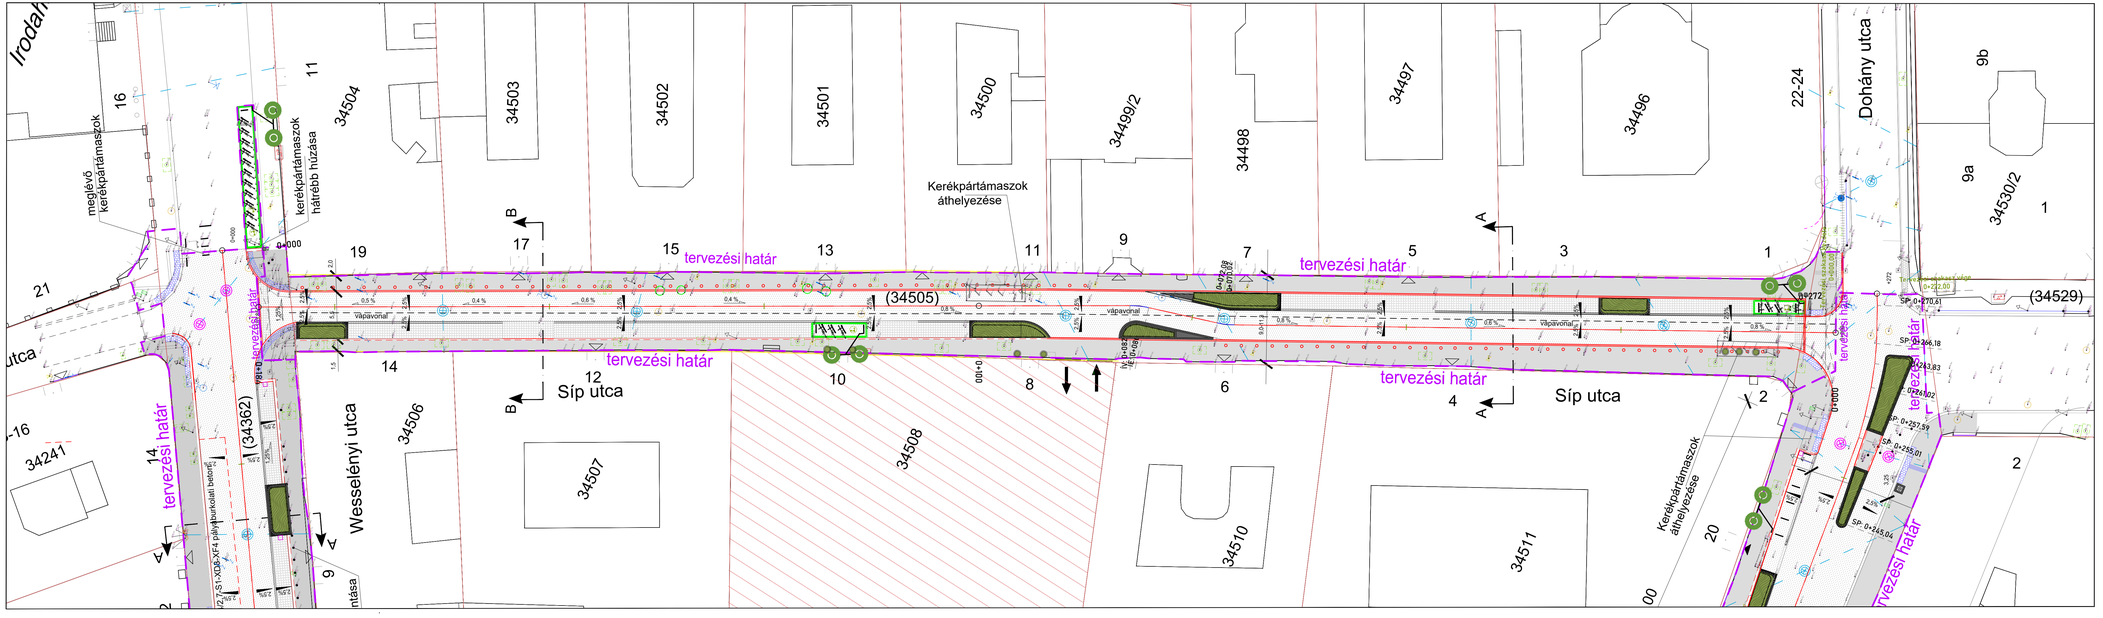


JELMAGYARÁZAT:

Meglévő	Tervezett		Meglévő	Tervezett
		Épület falak		Zöldfelület
		Kiemelt szegély		Mintakeresztszelvény helye
		Süllyesztett szegély		Belvízgyűjtő közvilágítási lámpatest
		Nagykockakő futó sor		
		Bontandó útszegély		Parkolásgátló oszlop
		Vízmelló		Parkoló óra
		Kapu (gyalogos bejárat/gépkocsi behajtó)	P.ó.	Utca bútorok
		Lombos fa		Taktilis jelek

REVÍZIÓ SZÁM	MÓDOSÍTÁS TÁRGYA	DÁTUM
00		-

GENERÁLTERVEZŐ

Pro Urbe Kft.
PRO URBE Mérnöki és Városrendezési Korlátolt Felelősségű Társaság
H-1136 Budapest, Hegedűs Gyula utca 13. mfsz.
tel.: +36 30 279 2592, e-mail: prourbe@prourbekft.hu, www.prourbekft.hu

ÉPÍTTETŐ:

Budapest Főváros VII. kerület, Erzsébetváros Önkormányzat
H-1073 Budapest VII. kerület, Erzsébet krt. 6.

BERUHÁZÁS MEGNEVEZÉSE

Budapest VII. ker. Wesselényi utca megújítása, közterület alakítási terv

TELEK HRSZ.: (34505)

TERVFÁZIS	közterület alakítási terv
SZAKÁG	Közlekedés
RAJZ NEVE	**Síp utca - Útépítési helyszínrajz**

ÉPÍTÉSZET / MENEDZSMENT

FELELŐS KÖZLEKEDÉS TERVEZŐ	Csősztr-Bíró Gellért Csanád	KÉ-K 01-21203	ÜGYVEZETŐ	Szilágyi Zoltán
TÁJÉPÍTÉSZET	Karádi Kata			
VÍZIKÖZMŰVEK	Árvai Tamás			
KÖZVILÁGÍTÁS Eszék-Buda Jfl.	Bajnóczi Zsolt			

TERVSZÁM	**VII.KER.-Síp utca-UT-01-R00**				
TÖRZSSZÁM	**11/26**	LÉPTÉK	**1:250**	R01 KIADÁS DÁTUMA	**2026.08.10.**