


DAMJANICH UTCA 25/A 1. EMELET 17.

33432 0 A/20 HRSZ

LAKÁS ALAPRAJZA

Méretarány= 1 : 50

terület: 22.8 m²

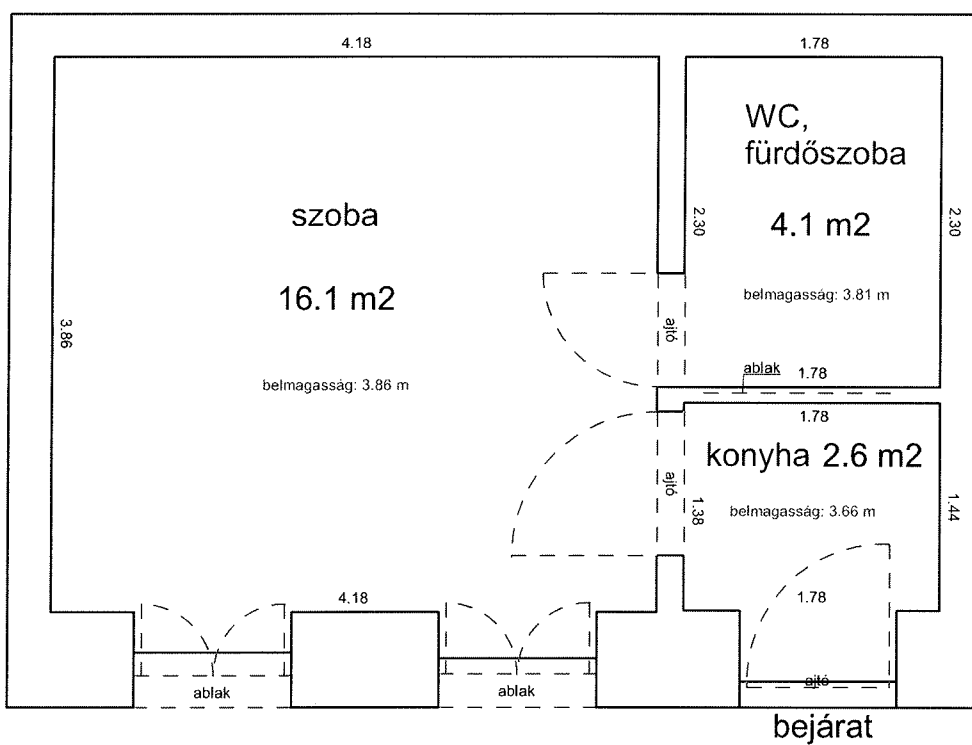


DEMBINSZKY UTCA 20. 3. EMELET 5.

33400 0 A/23 HRSZ

Méretarány= 1 : 50

LAKÁS ALAPRAJZA


terület: 56.6 m²

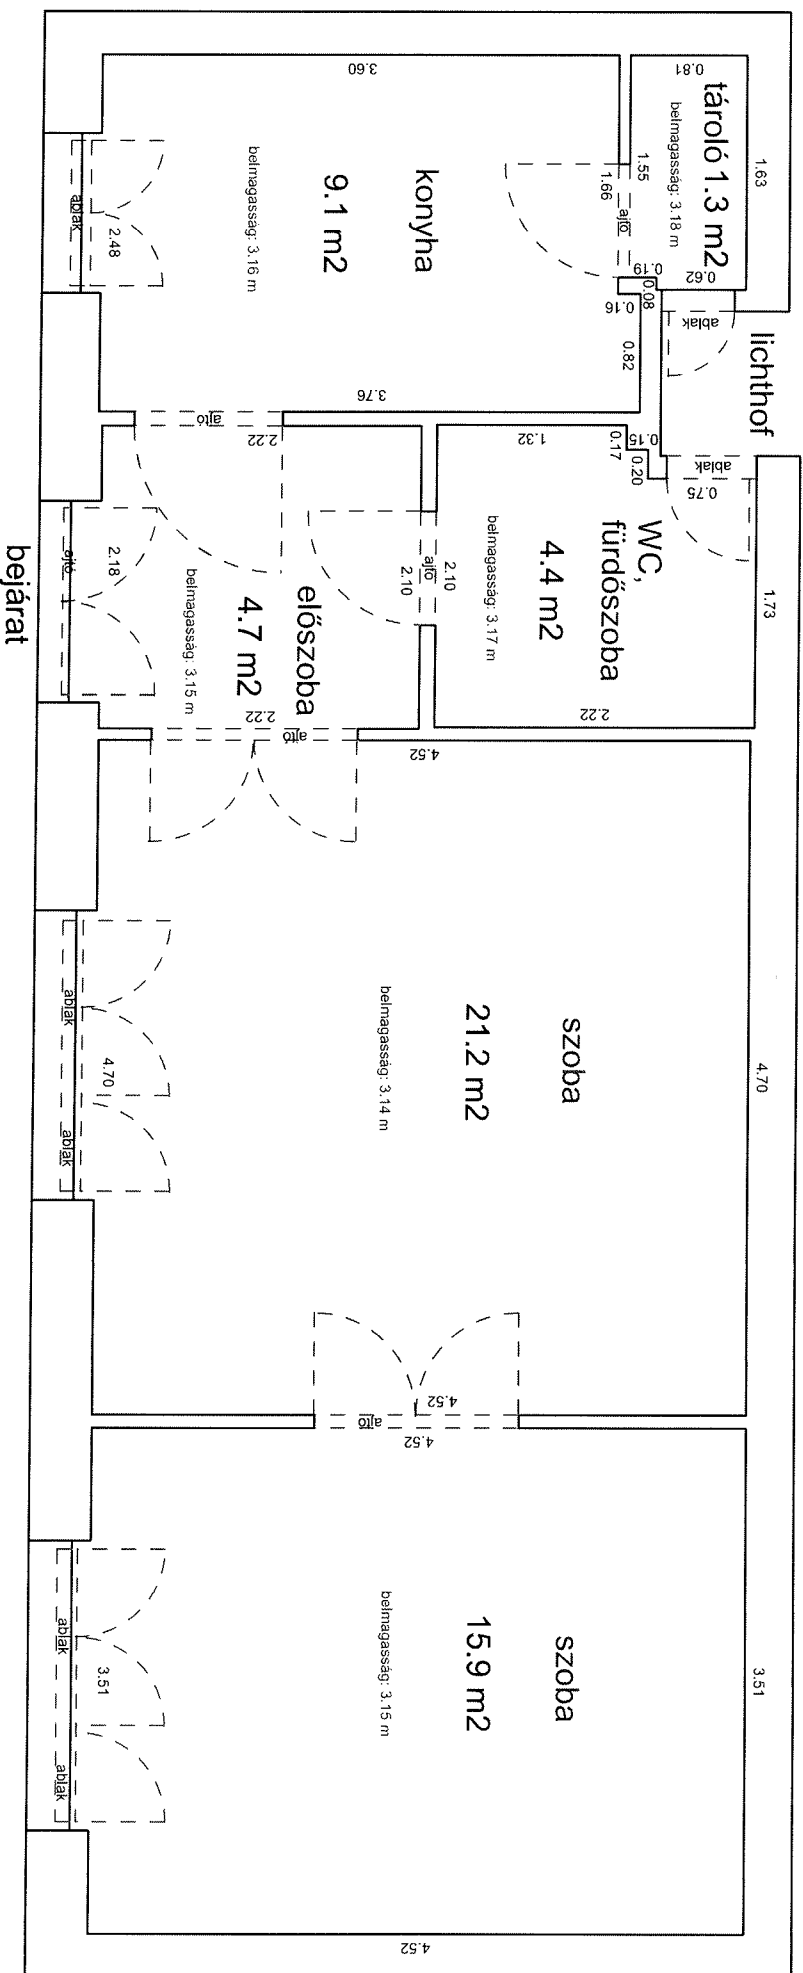

DOB UTCA 14. 2.EM.35.

34194 HRSZ

LAKÁS ALAPRAJZA

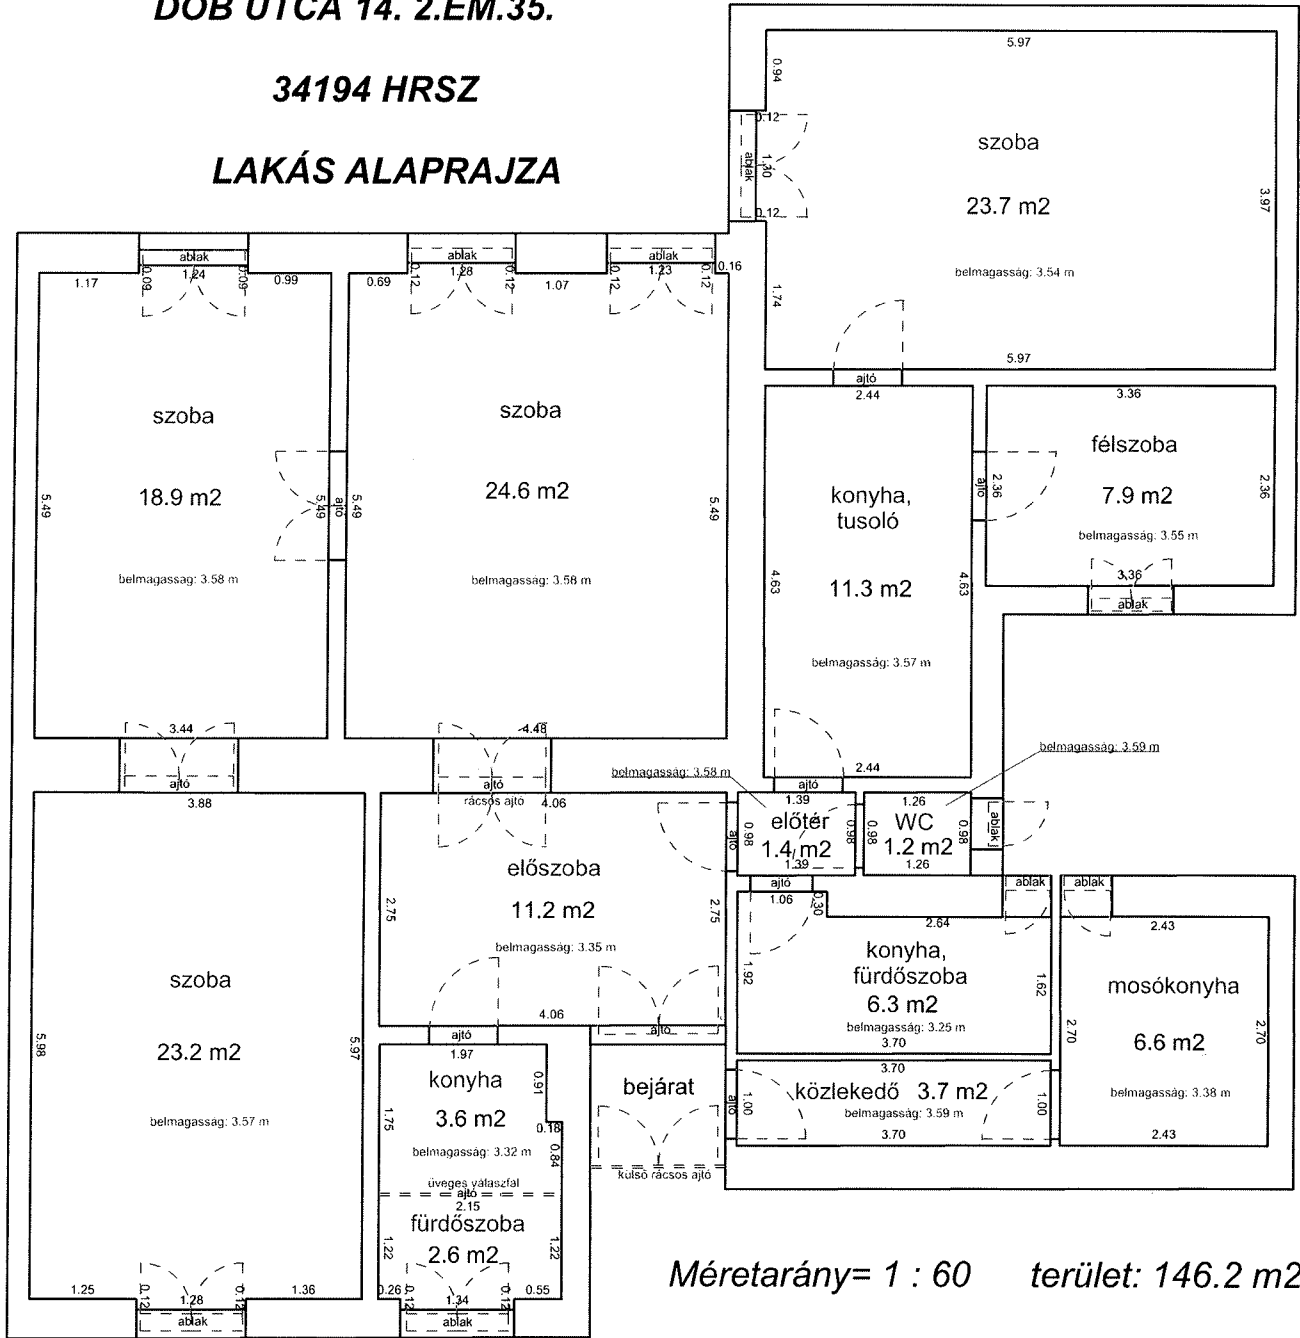


Méretarány= 1 : 60 terület: 146.2 m²

DOB UTCA 84. 2. EMELET 3/A LAKÁS (33926/A/51 HRSZ) ALAPRAJZA

TERÜLET: 21.9 m²

Méretarány = 1:50

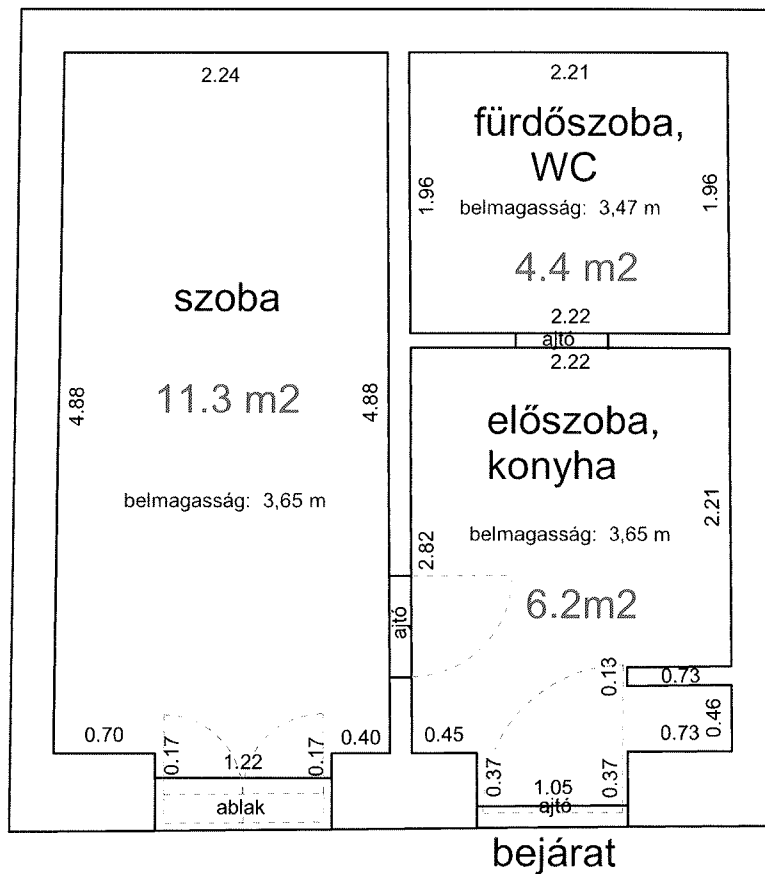


MUNKÁS UTCA 3/A 1. EMELET 4.

33549 1 A/9 HRSZ

LAKÁS ALAPRAJZA

Méretarány= 1 : 50

terület: 30.7 m²

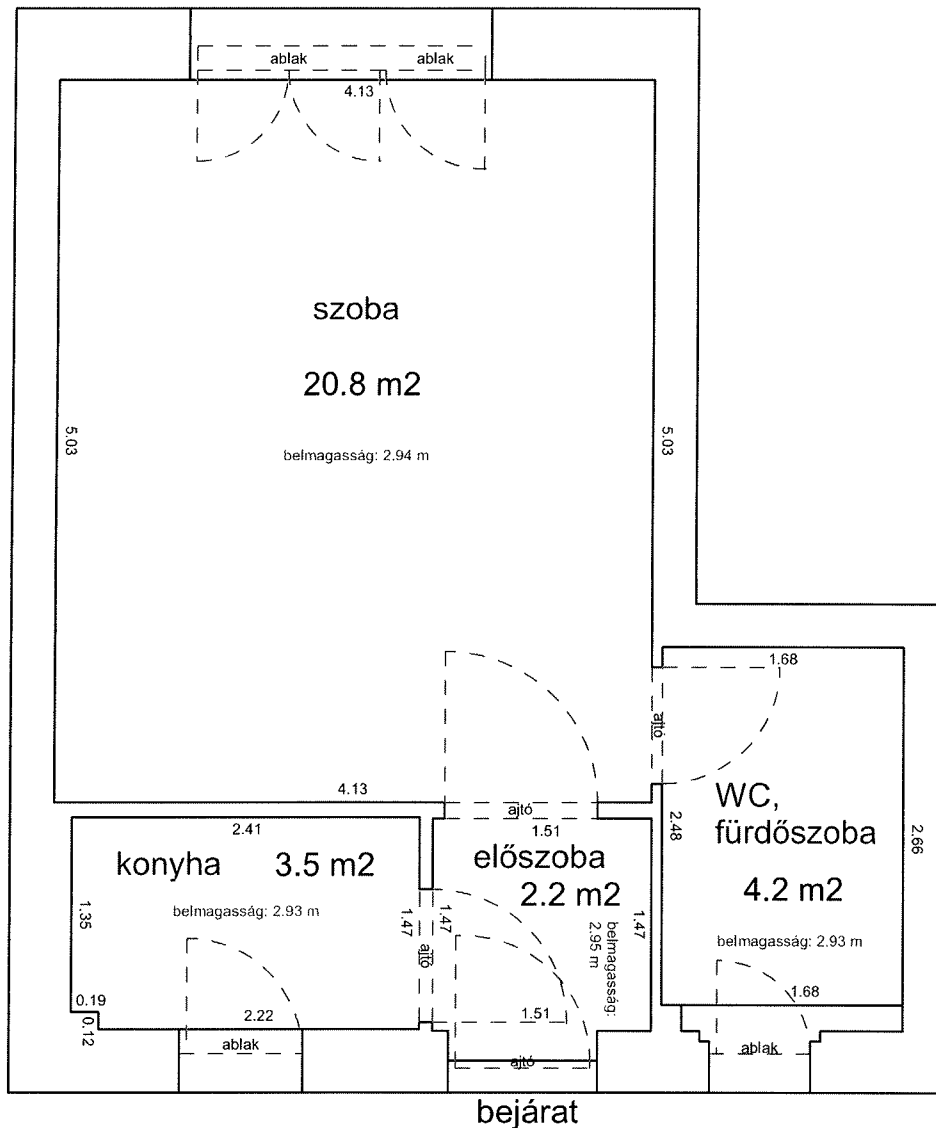


NEFELEJCS UTCA 46. 1. EMELET 3/A

33307 0 A/7 HRSZ

Méretarány= 1 : 50

LAKÁS ALAPRAJZA

terület: 40.5 m²

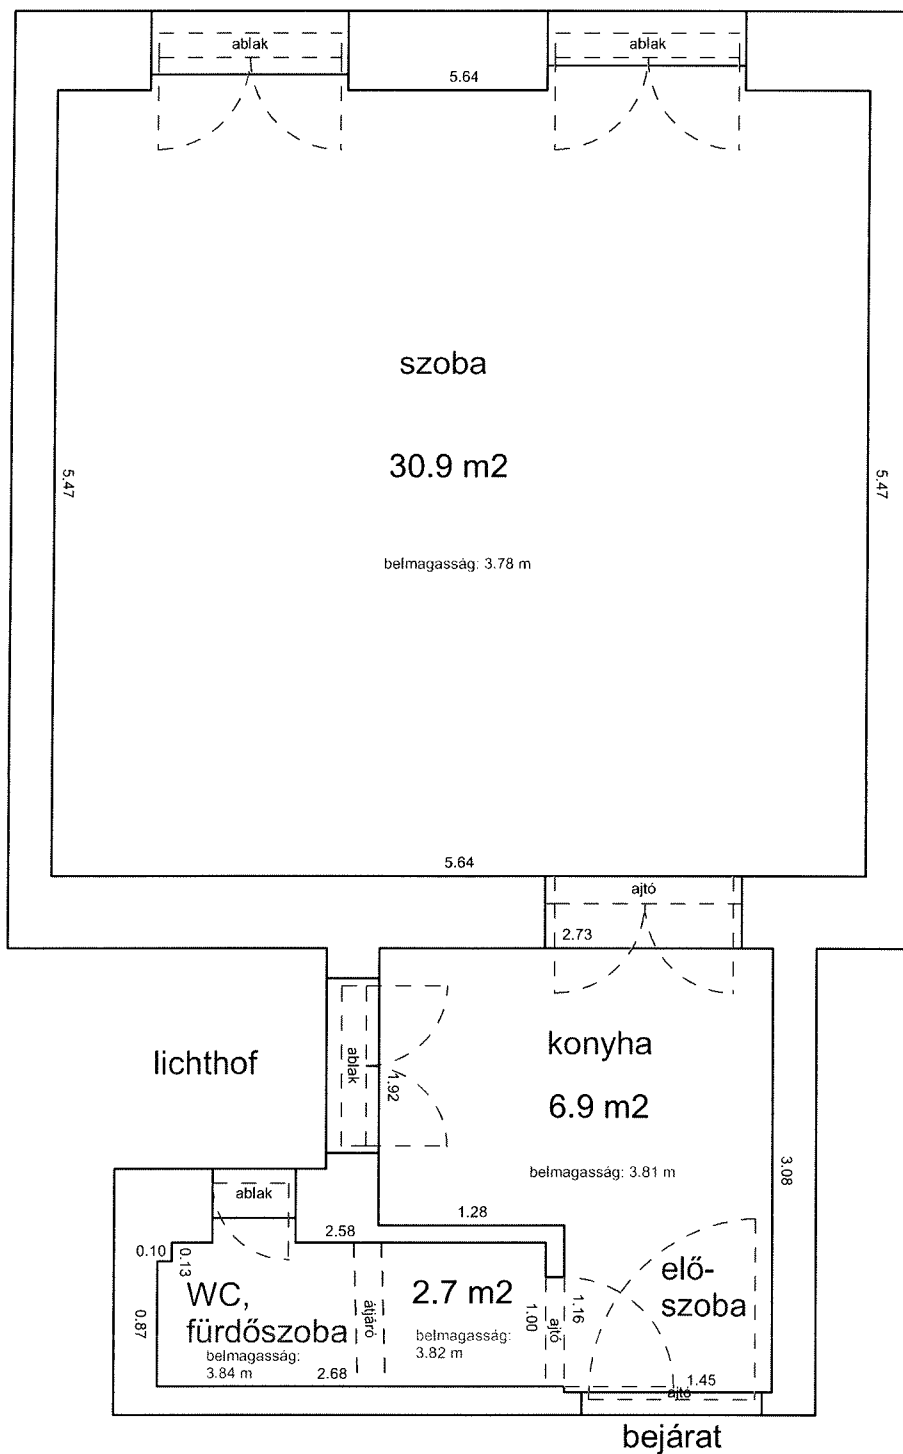


SAJÓ UTCA 2. 3. EMELET 30.

33219 0 A/37 HRSZ

LAKÁS ALAPRAJZA

Méretarány= 1 : 50

terület: 47.8 m²

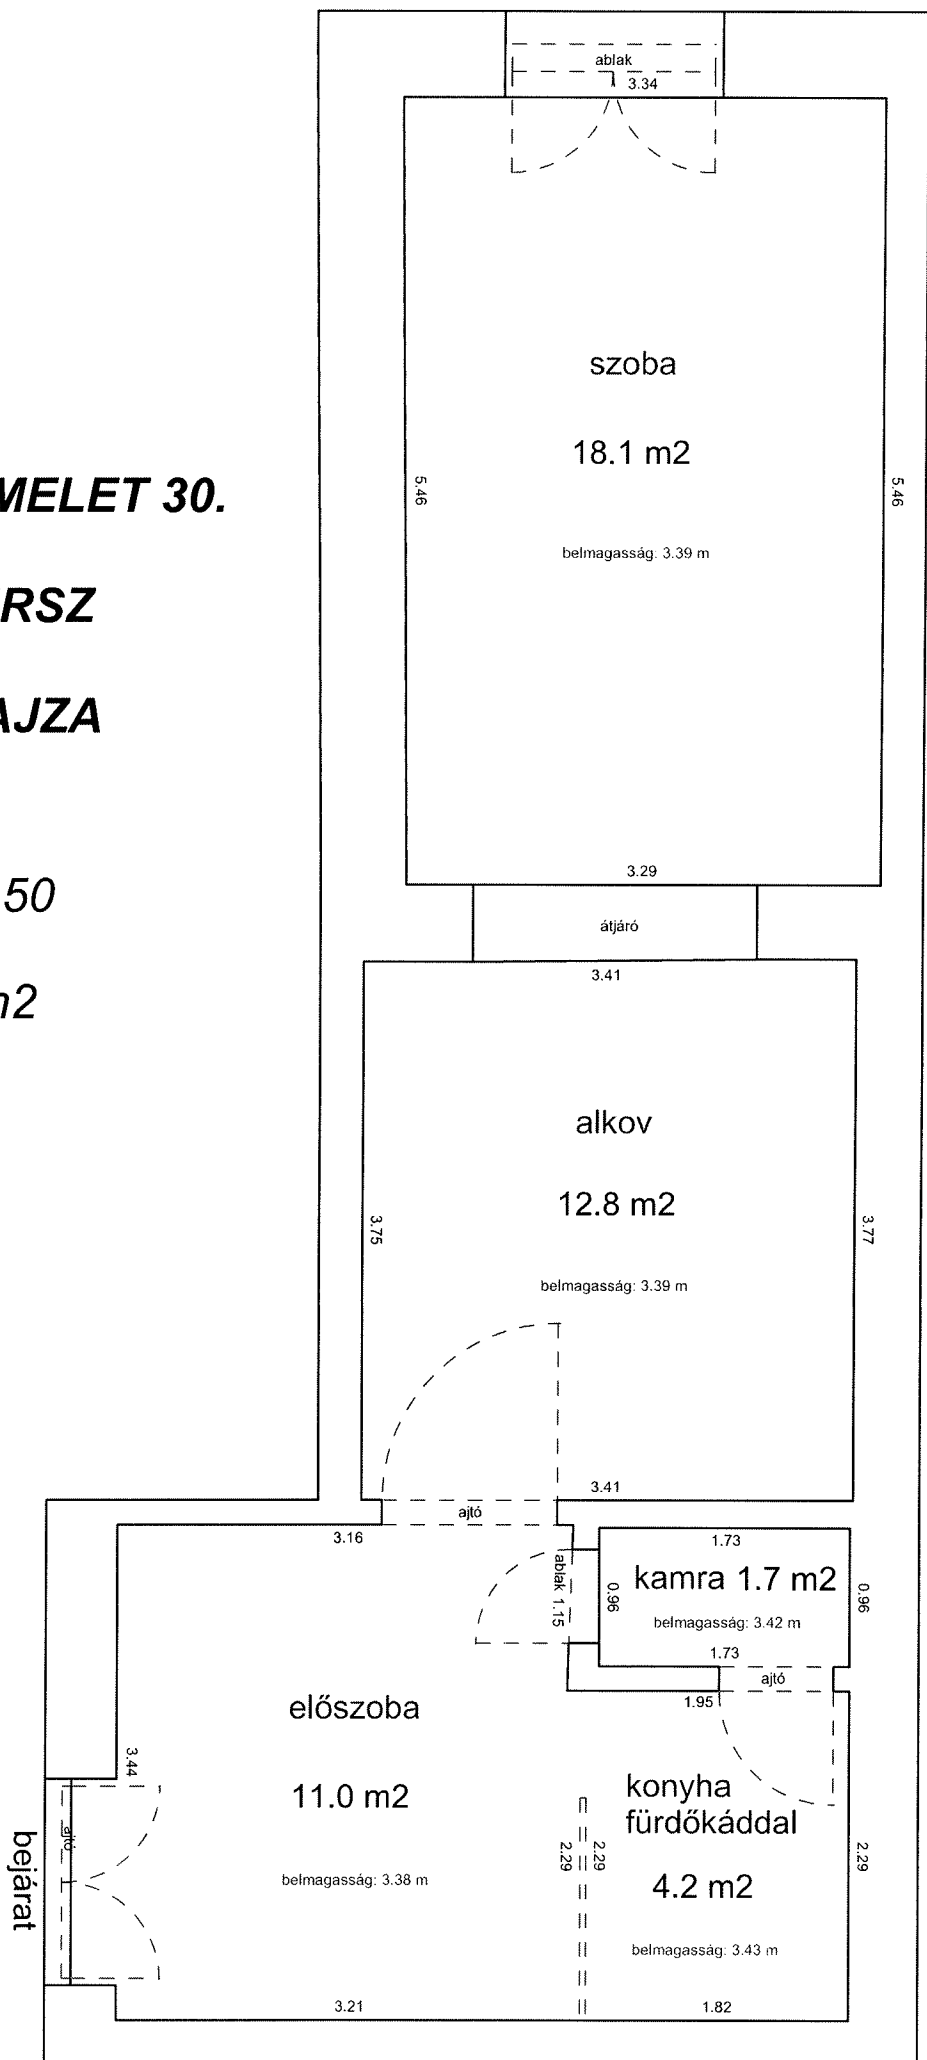


SZÖVETSÉG UTCA 5-7. 2. EMELET 38.

33610 0 A/40 HRSZ


LAKÁS ALAPRAJZA

Méretarány= 1 : 50

terület: 30.8 m²

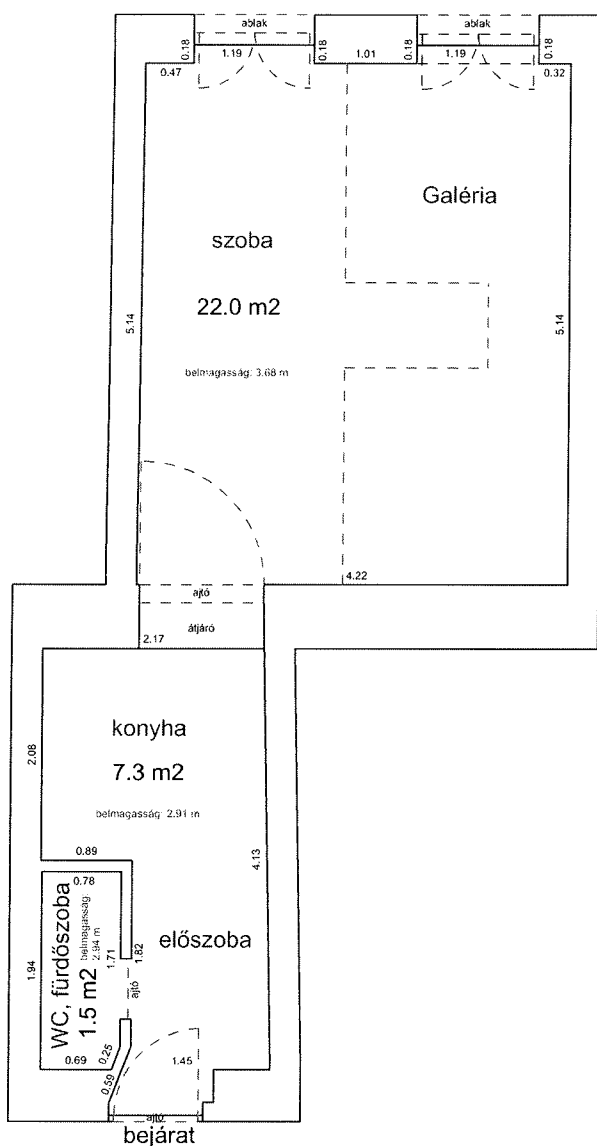

Galéria

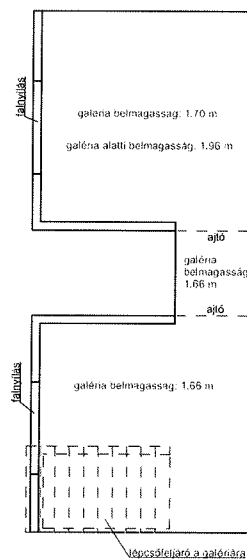


SZÖVETSÉG UTCA 5-7. FÖLDSZINT 2.

33610 0 A/4 HRSZ

LAKÁS ALAPRAJZA

Méretarány= 1 : 50

terület: 25.0 m²

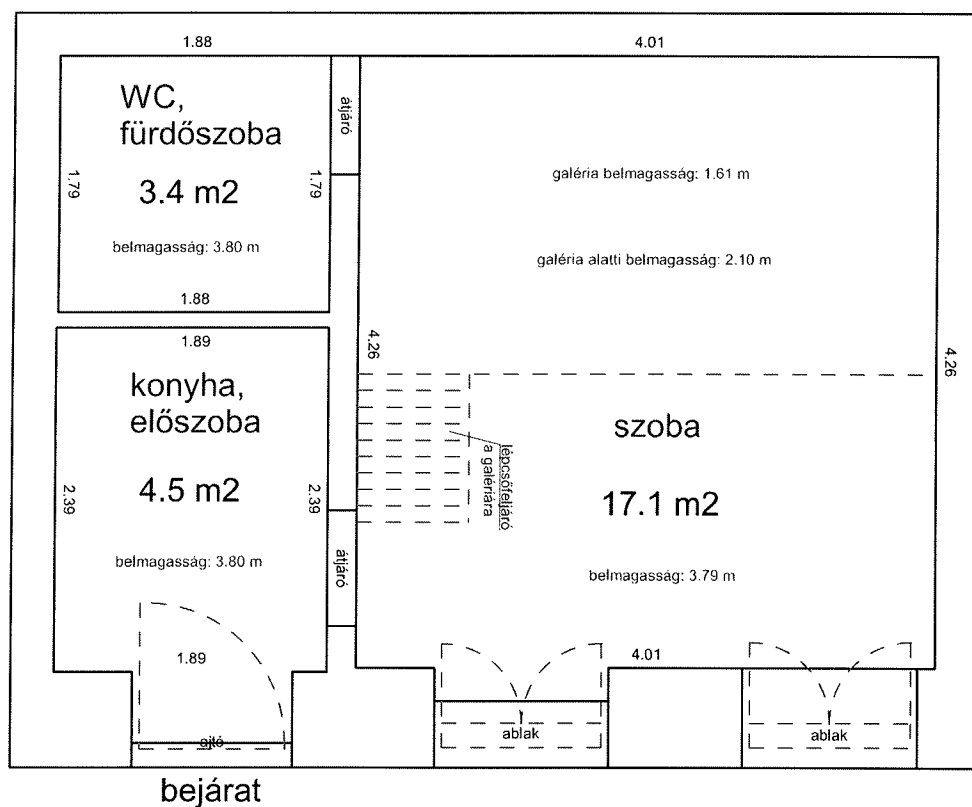


THÖKÖLY ÚT 13. 3. EMELET 21.

32868 0 A/29 HRSZ

Méretarány= 1 : 50

LAKÁS ALAPRAJZA

terület: 40.3 m²

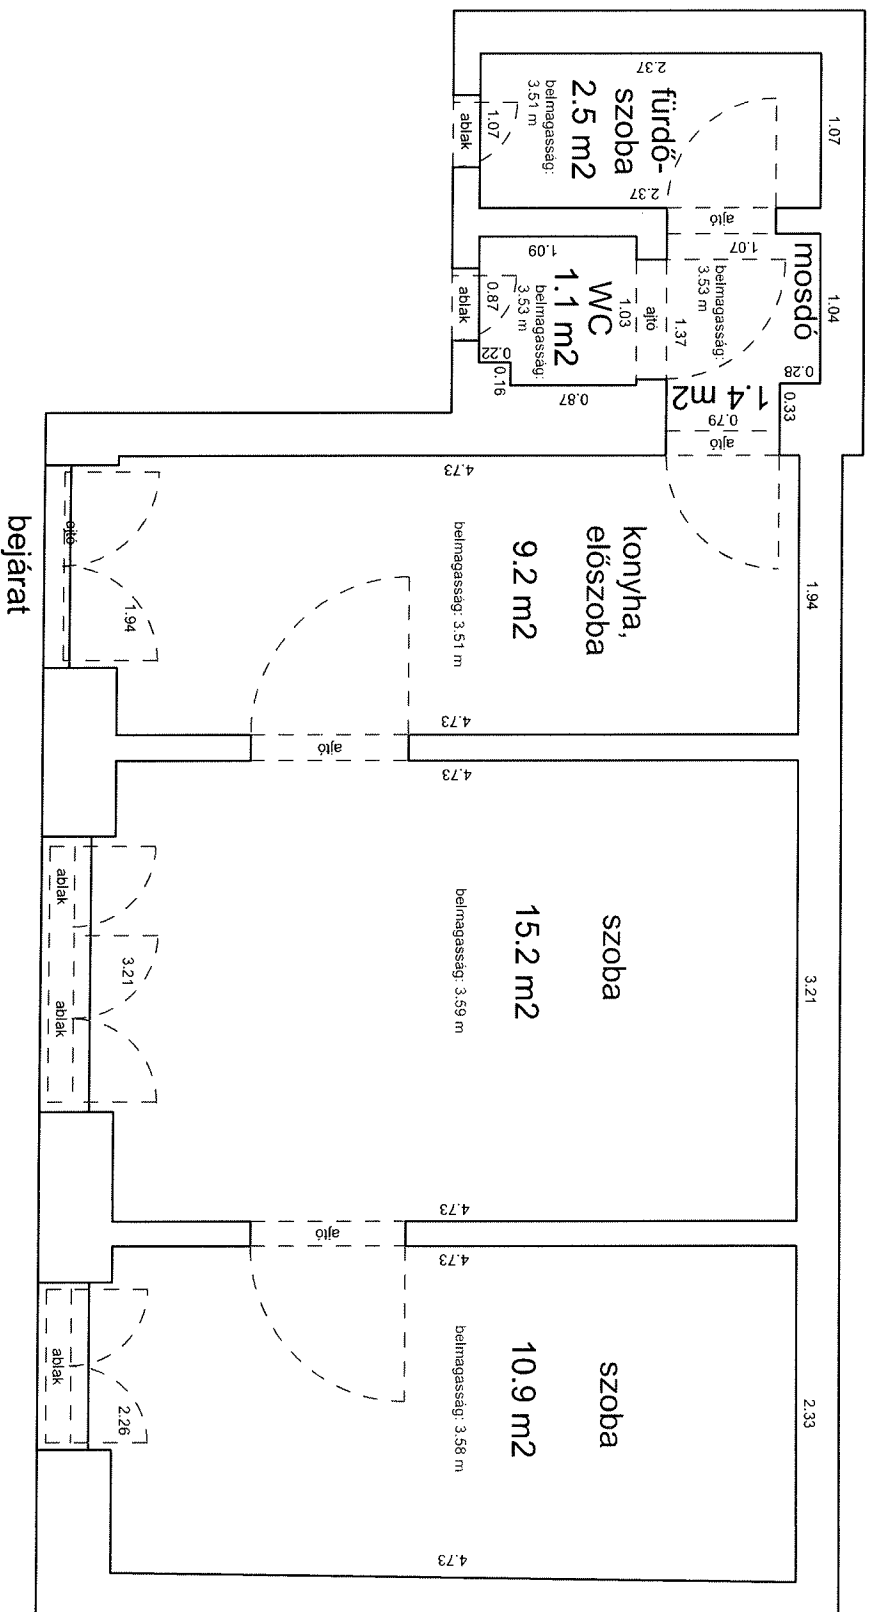


VERSENY UTCA 18. 5. EMELET 12.

32936 0 A/81 HRSZ

Méretarány= 1 : 50

LAKÁS ALAPRAJZA

terület: 40.0 m²

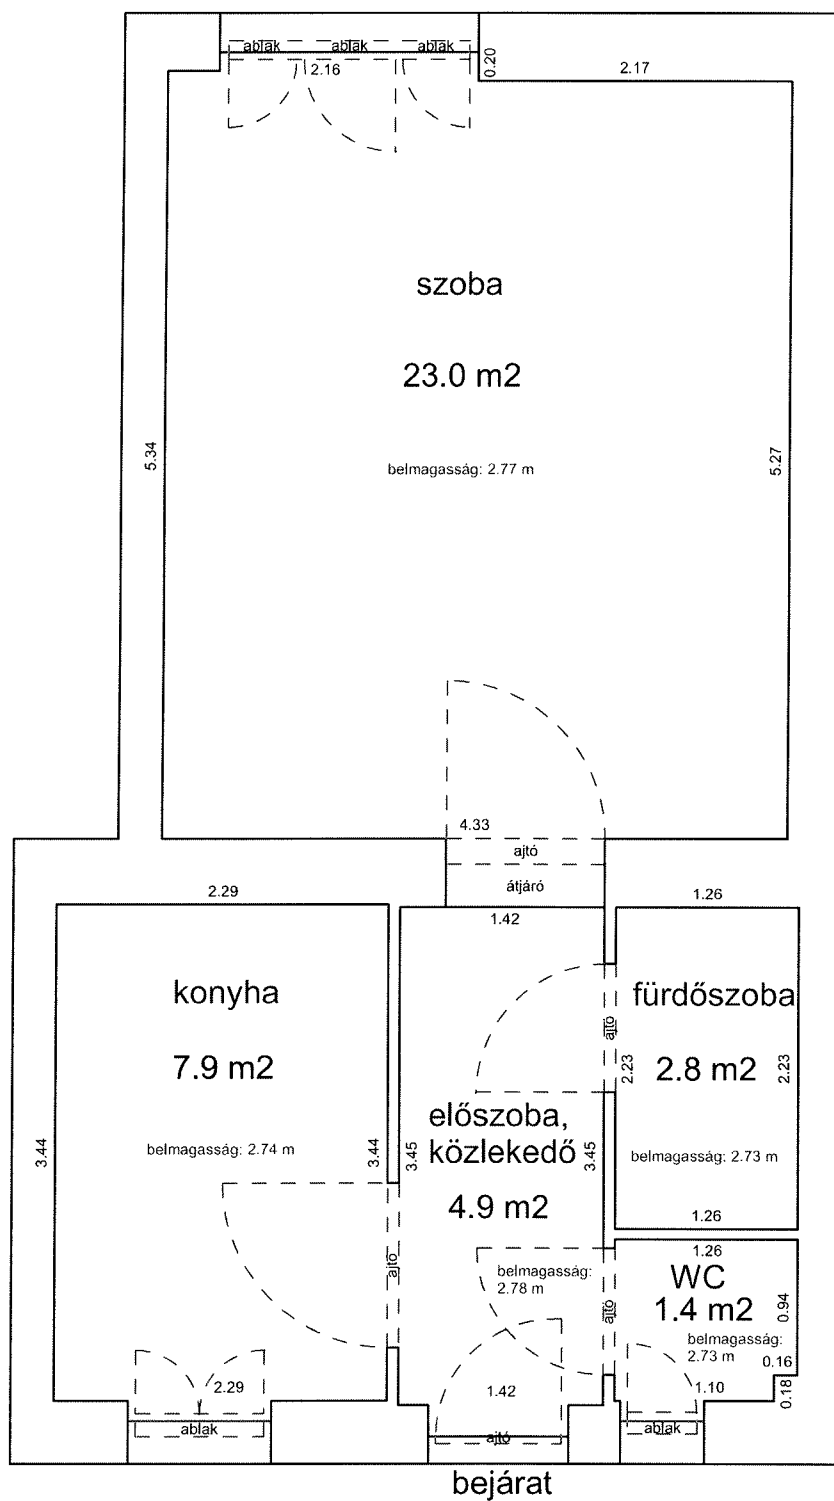


WESSELÉNYI UTCA 47. 2. EMELET 20.

33688 0 A/25 HRSZ

Méretarány= 1 : 50

LAKÁS ALAPRAJZA

terület: 55.3 m²

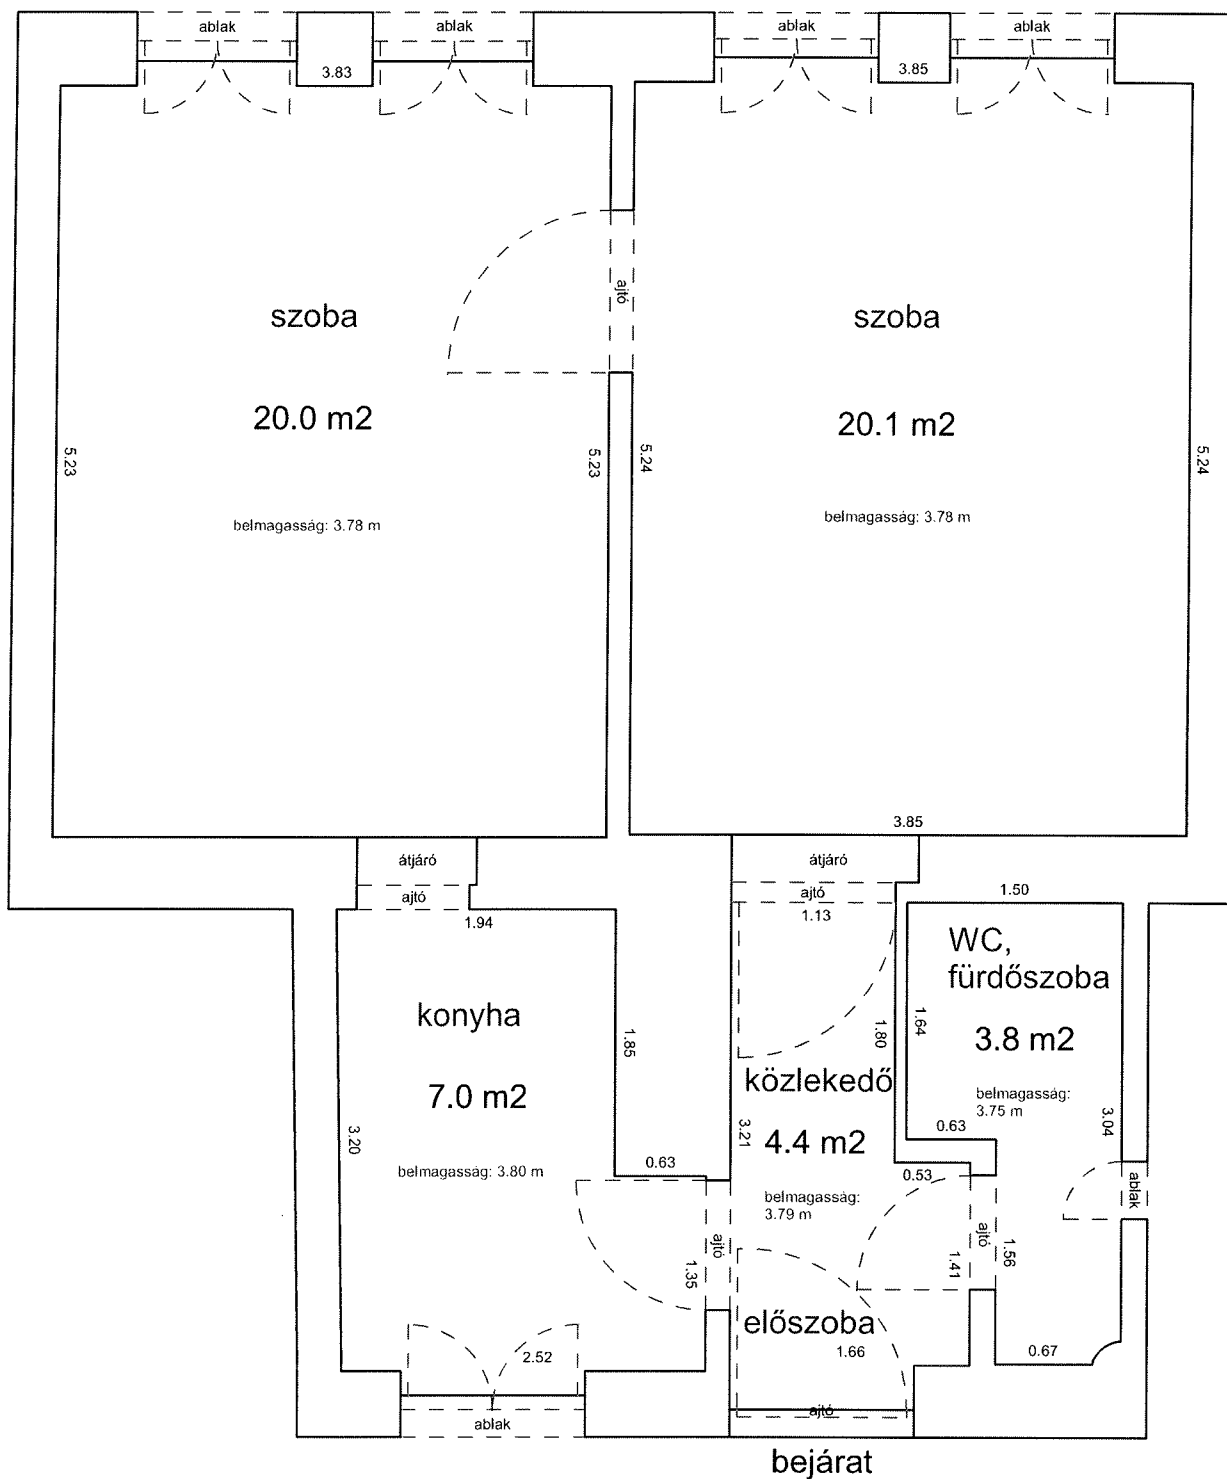

WESSELÉNYI UTCA 47. FSZ. 5.

33688 0 A/10 HRSZ

LAKÁS ALAPRAJZA

Méretarány= 1 : 50

terület: 22.8 m²

