


BETHLEN GÁBOR UTCA 3. 1. EMELET 10.

32979 0 A/16 HRSZ

LAKÁS ALAPRAJZA

Méretarány= 1 : 50

terület: 70.9 m²

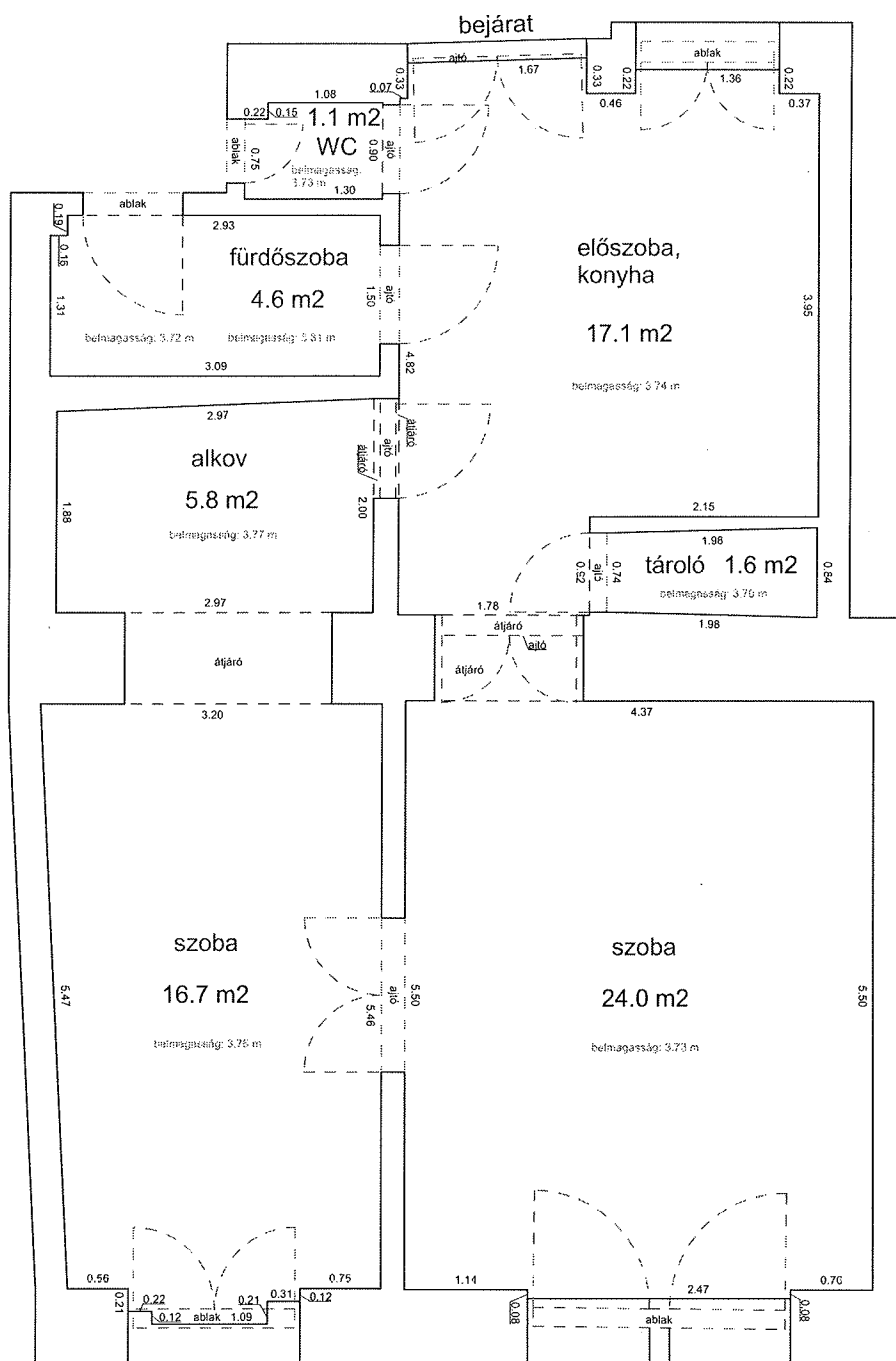


DOB UTCA 38. 1. EMELET 18.

34144/0/A/21 HRSZ

LAKÁS ALAPRAJZA

Méretarány= 1 : 50

terület: 23.7 m²

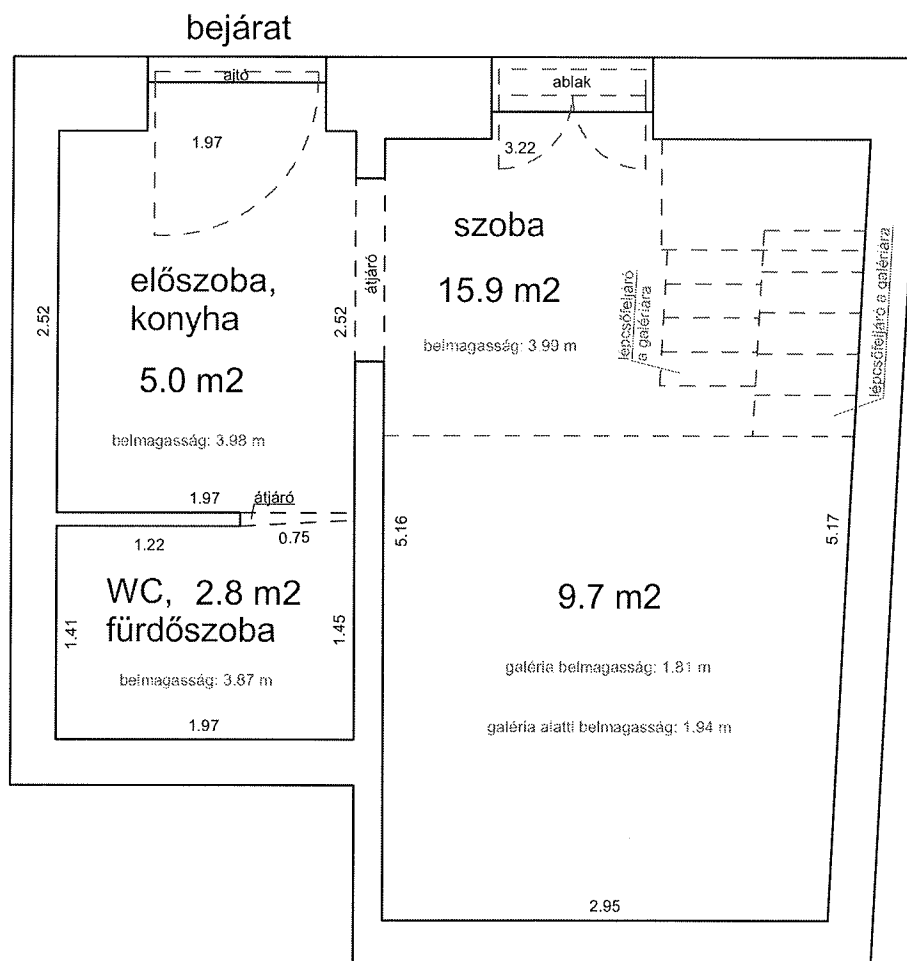


DOB UTCA 84. 2. EMELET 8.


33926 0 A/57 HRSZ

LAKÁS ALAPRAJZA

Méretarány= 1 : 50

terület: 25.6 m²

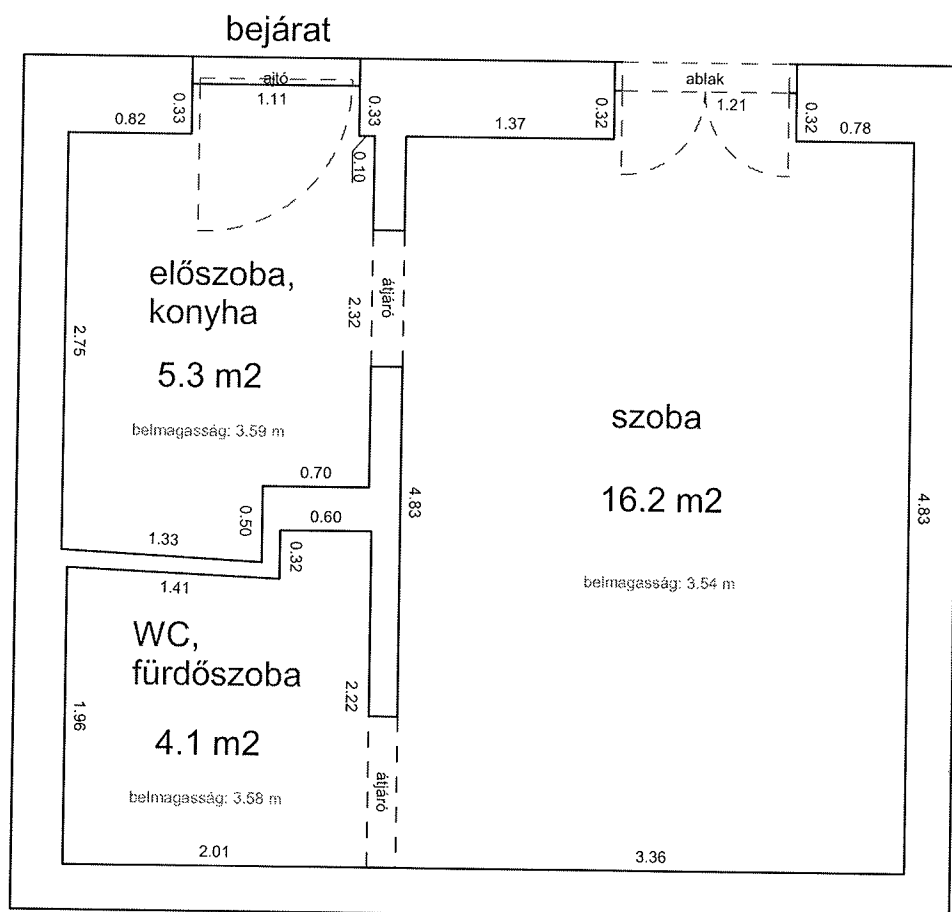

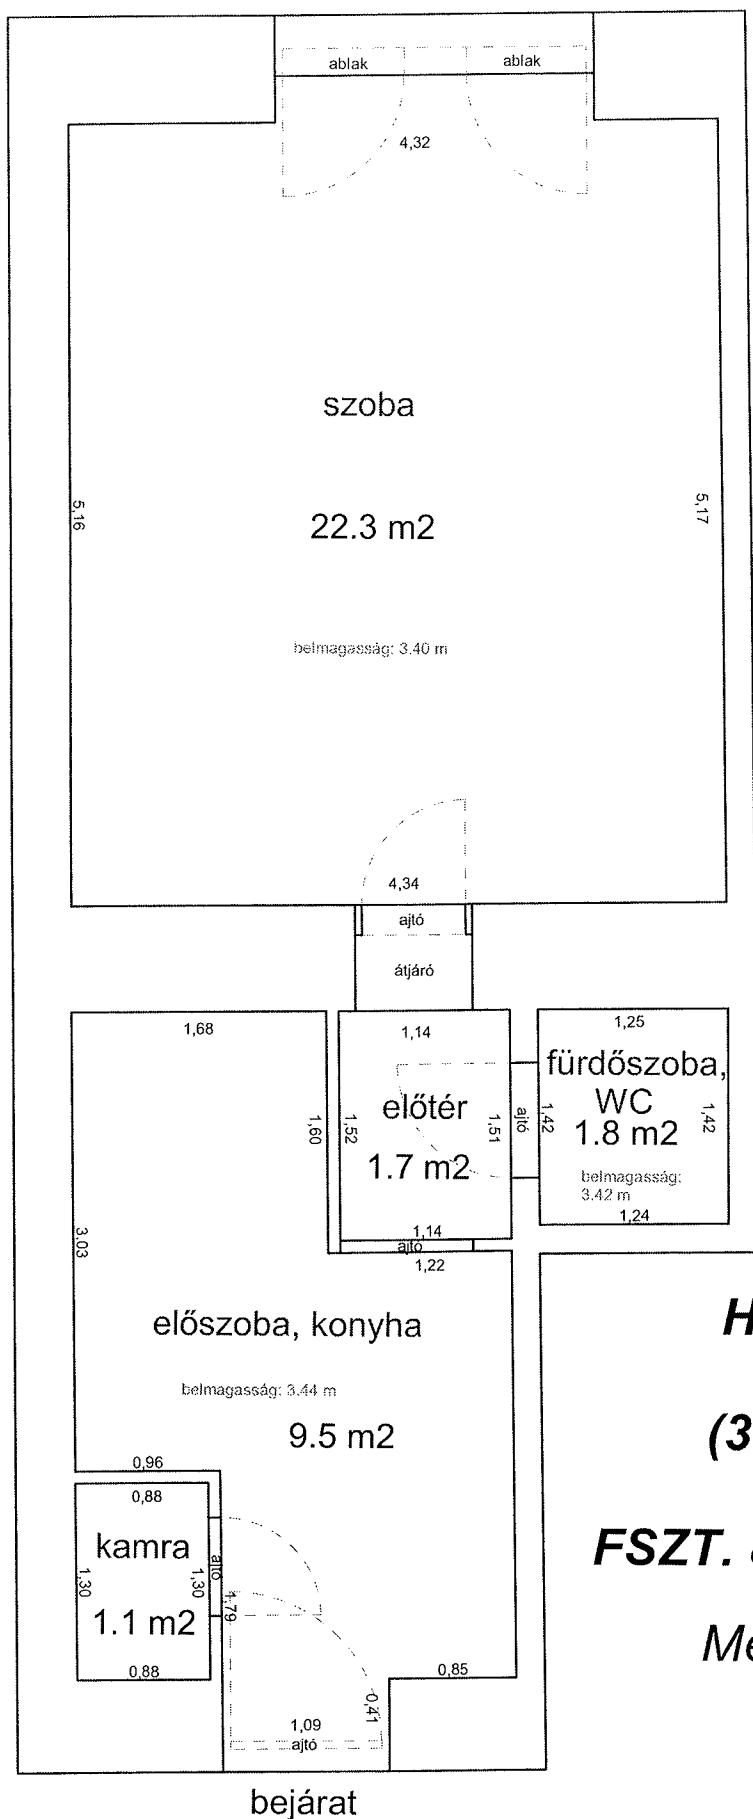


HERNÁD UTCA 24.

(33178/A/10 HRSZ)

FSZT. 8. LAKÁS ALAPRAJZA

Méretarány= 1 : 50

terület : 36 m²

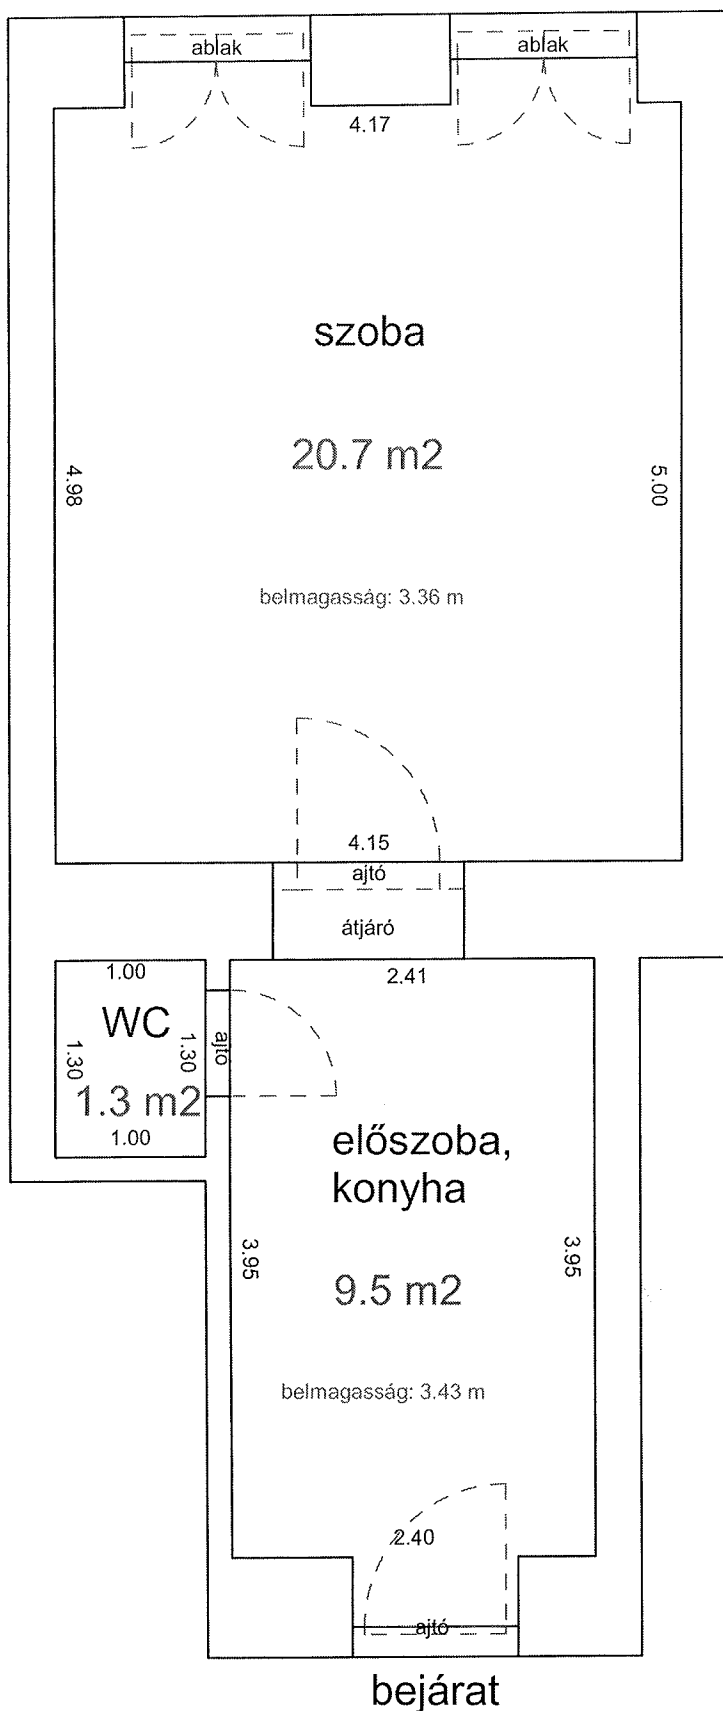

HERNÁD UTCA 32.

FSZT. 12.

33174/A/14 HRSZ

LAKÁS ALAPRAJZA

Méretarány= 1 : 50

terület: 31 m²


KIRÁLY UTCA 15. 1. EMELET 12.

34184 0 A/24 HRSZ

Méretarány= 1 : 50

LAKÁS ALAPRAJZA

terület: 29.5 m²

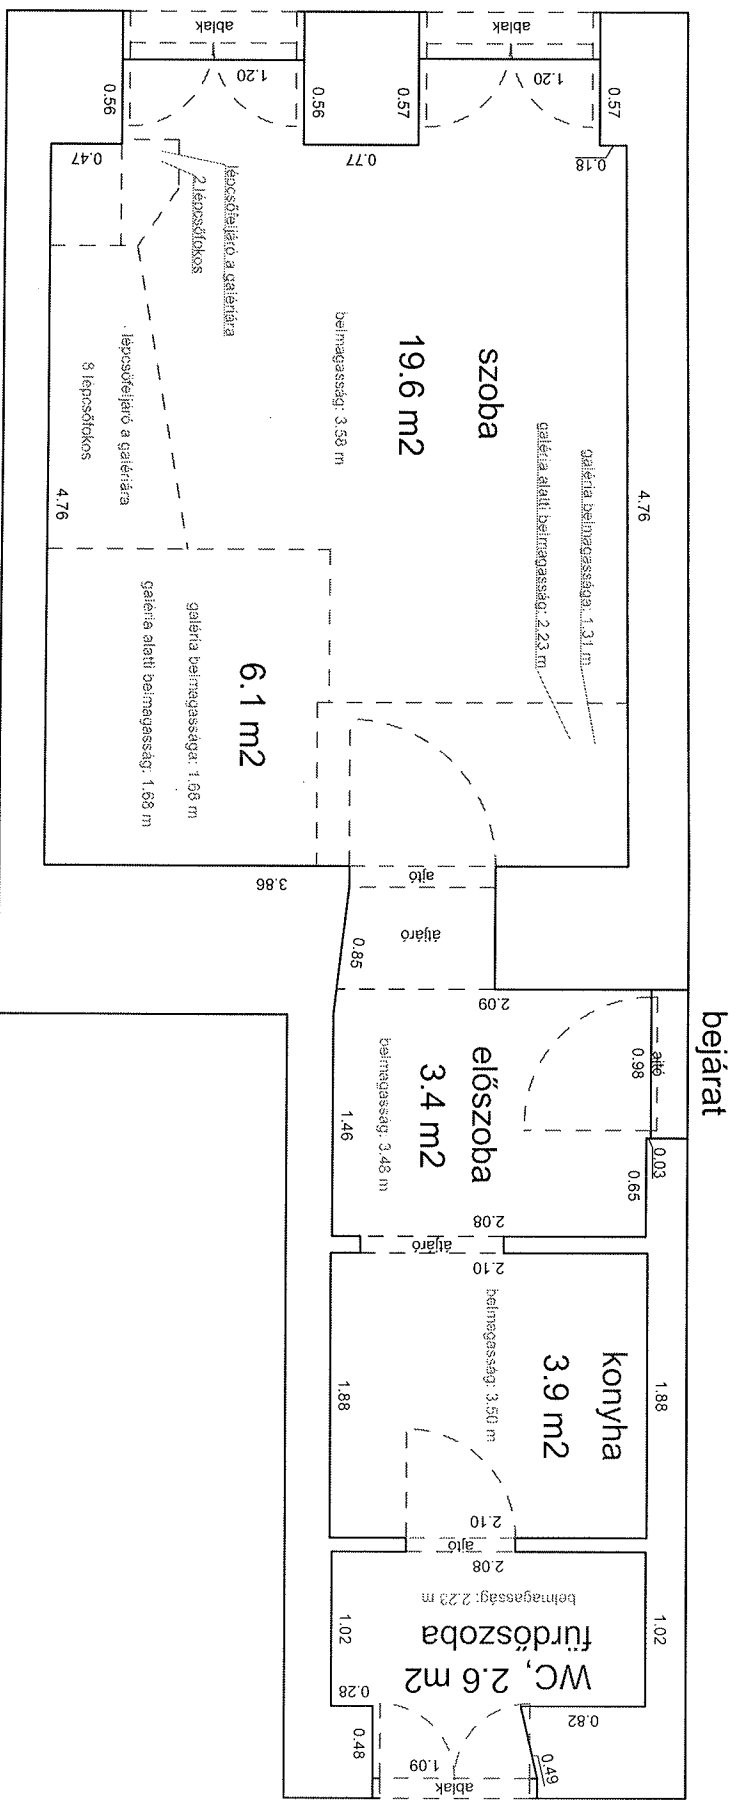


KIRÁLY UTCA 47. 3. EMELET 46.

34115 0 A/57 HRSZ

Méretarány= 1 : 50

LAKÁS ALAPRAJZA


terület: 55.4 m²

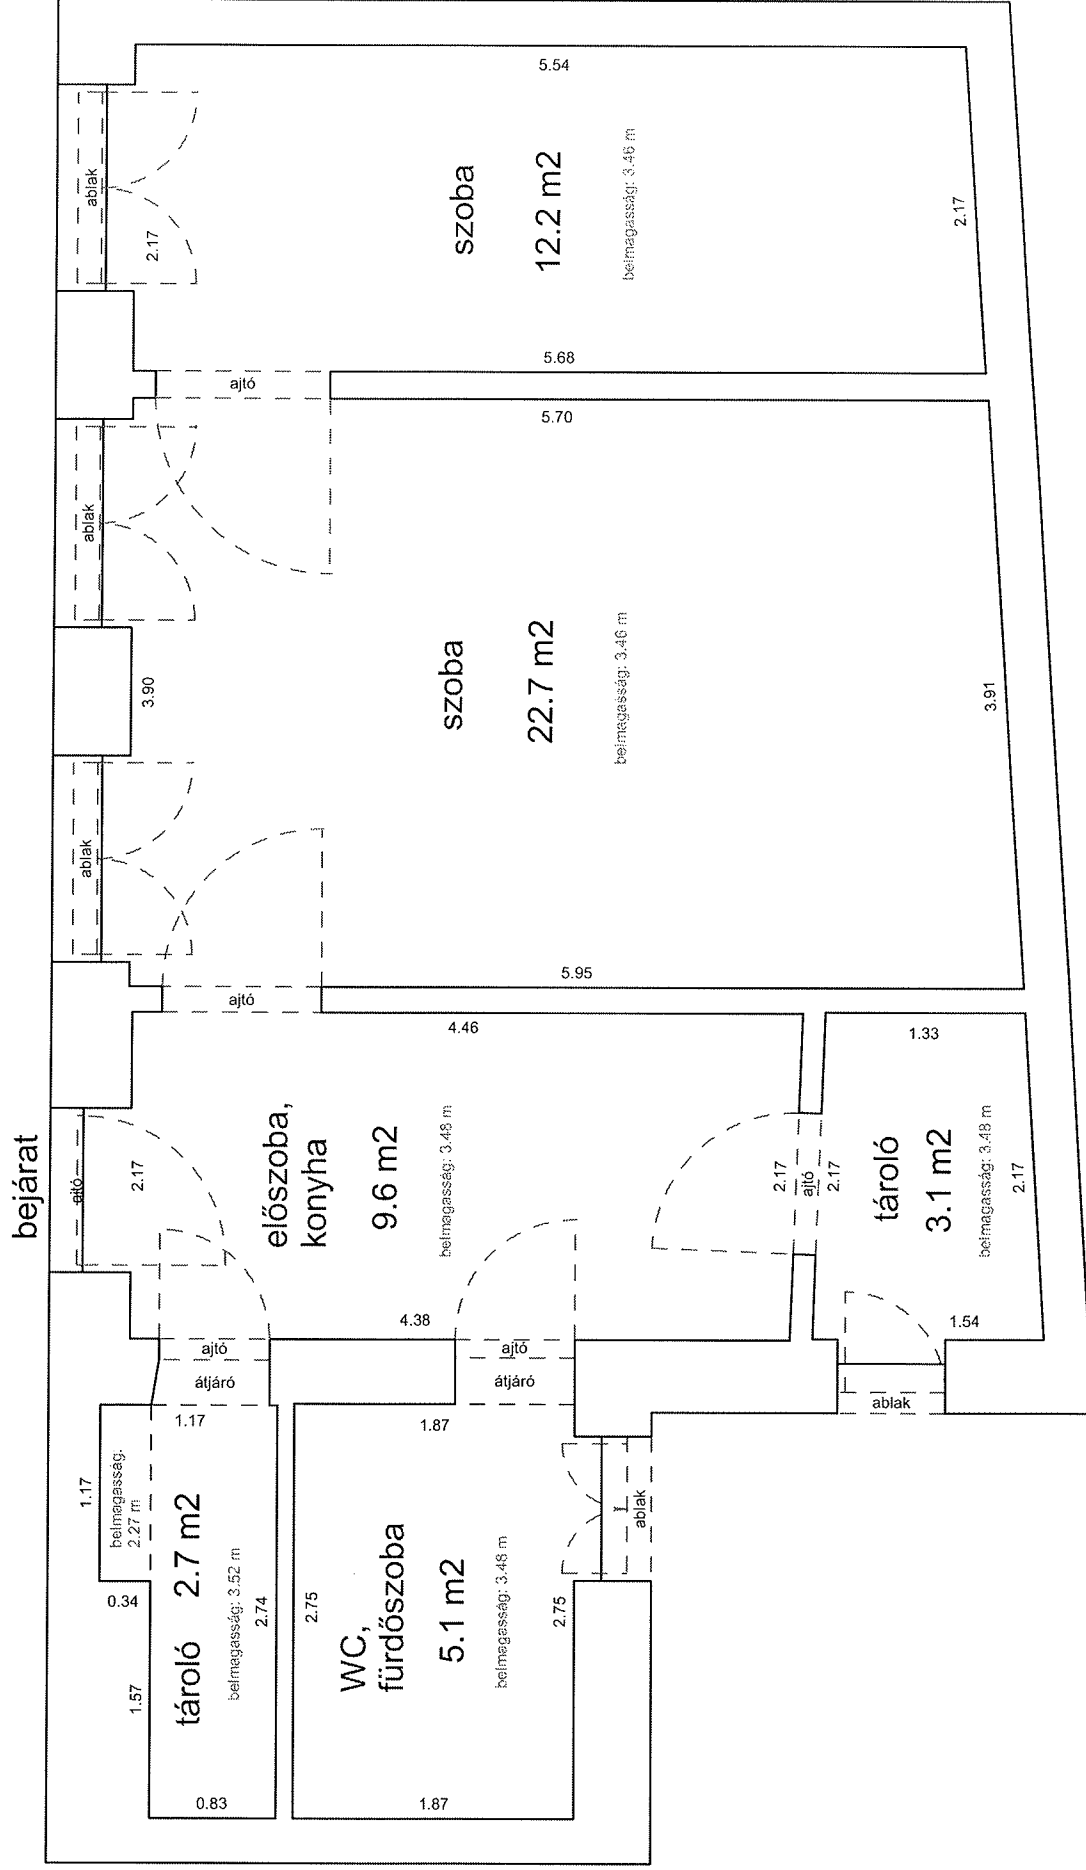

KLAUZÁL UTCA 33. 3. EMELET 37.

34311 0 A/44 HRSZ Méretarány= 1 : 50

LAKÁS ALAPRAJZA terület: 40.7 m2

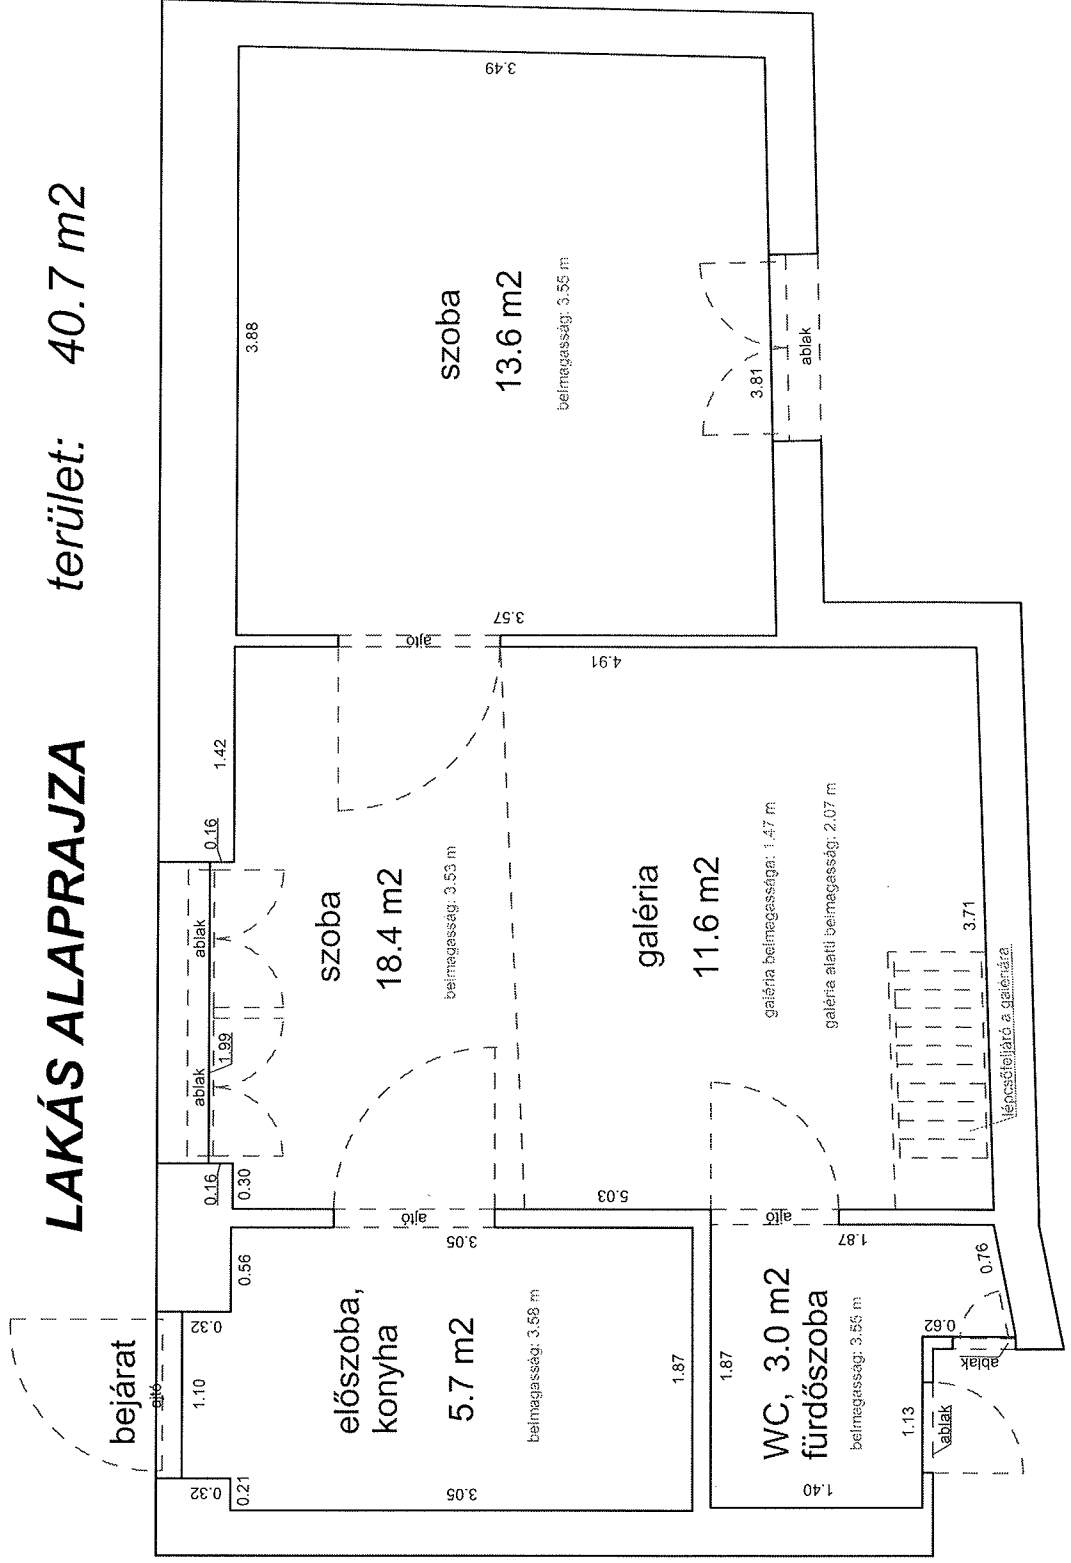


LÖVÖLDE TÉR 2/A 4. EMELET 36/A.

33511 0 A/59 HRSZ

LAKÁS ALAPRAJZA

Méretarány= 1 : 50

terület: 38.4 m² + 1.7 m² erkély

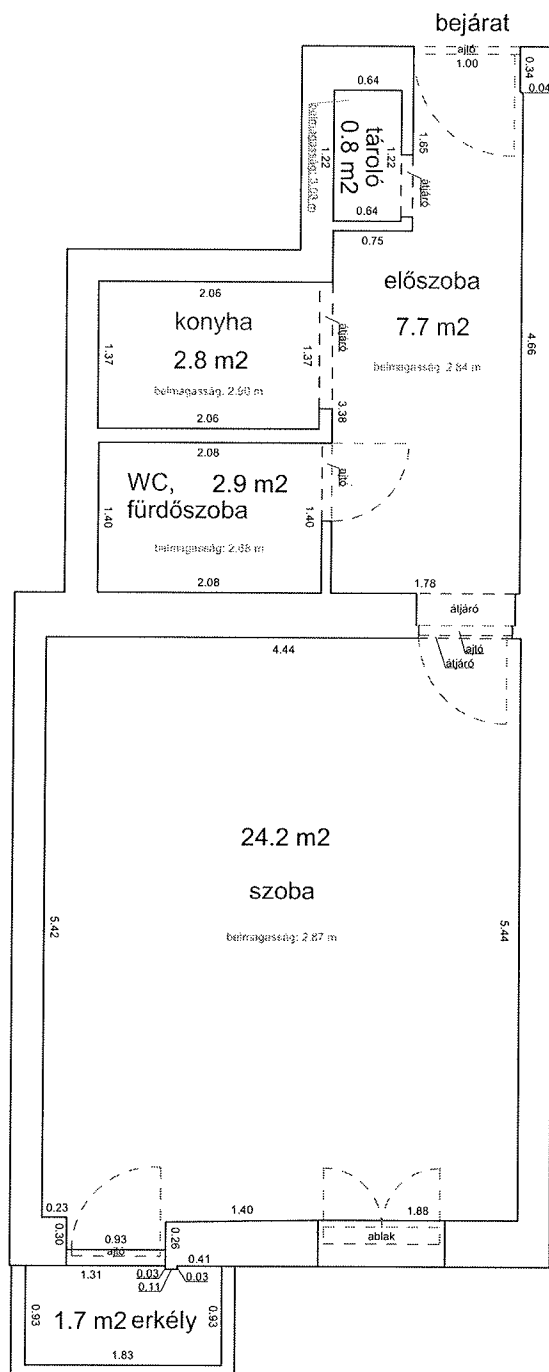


MAREK JÓZSEF UTCA 30. FÖLDSZINT 10.


33336 0 A/13 HRSZ

LAKÁS ALAPRAJZA

Méretarány= 1 : 50

terület: 25.4 m²

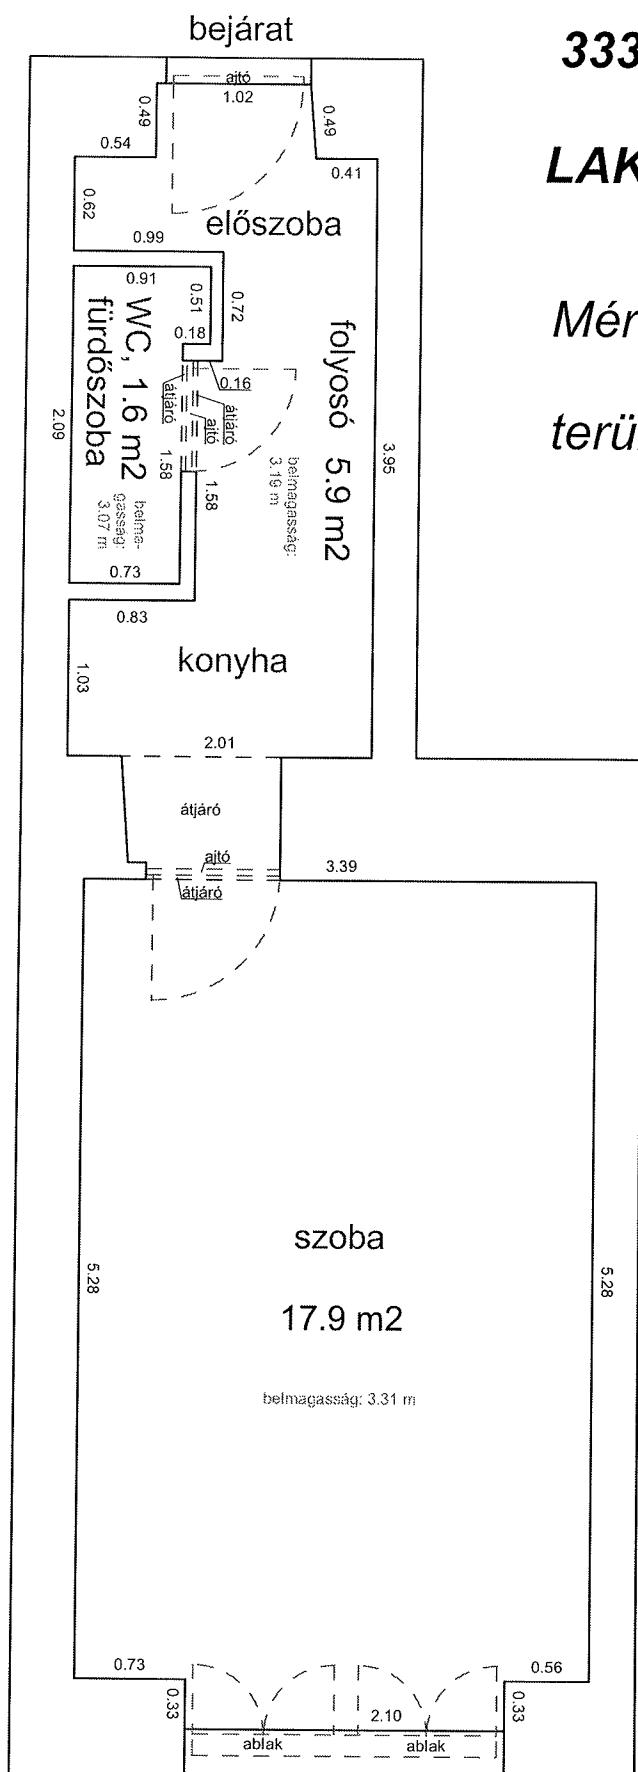

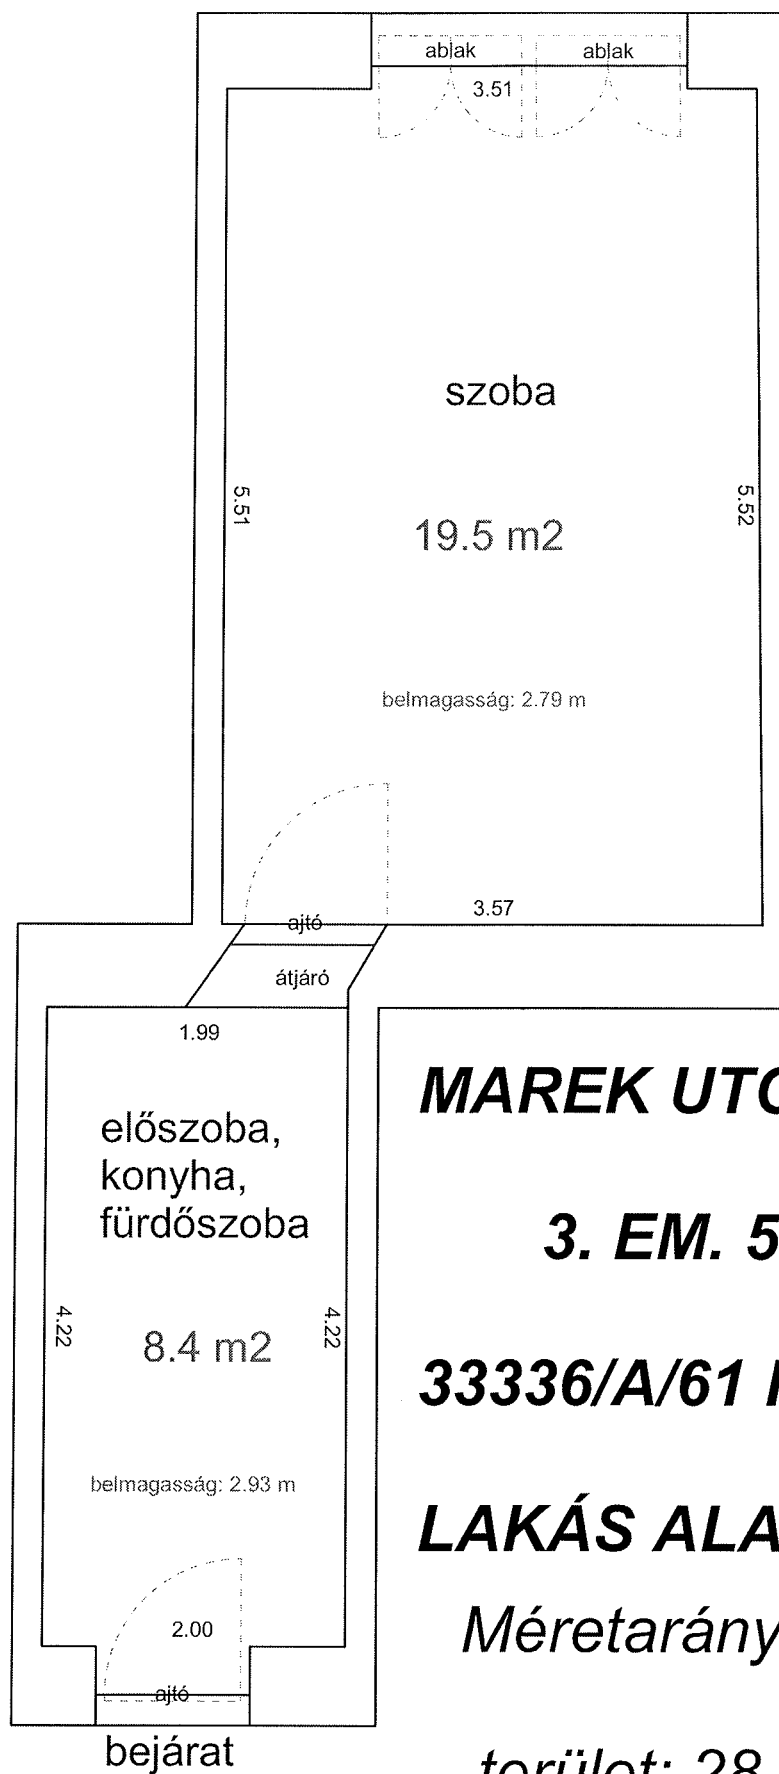

MAREK UTCA 30.

3. EM. 58

33336/A/61 HRSZ


LAKÁS ALAPRAJZA

Méretarány= 1 : 50

terület: 28 m²

33192 0 A/10 HRSZ
Méretarány= 1 : 50

terület: 29.1 m2

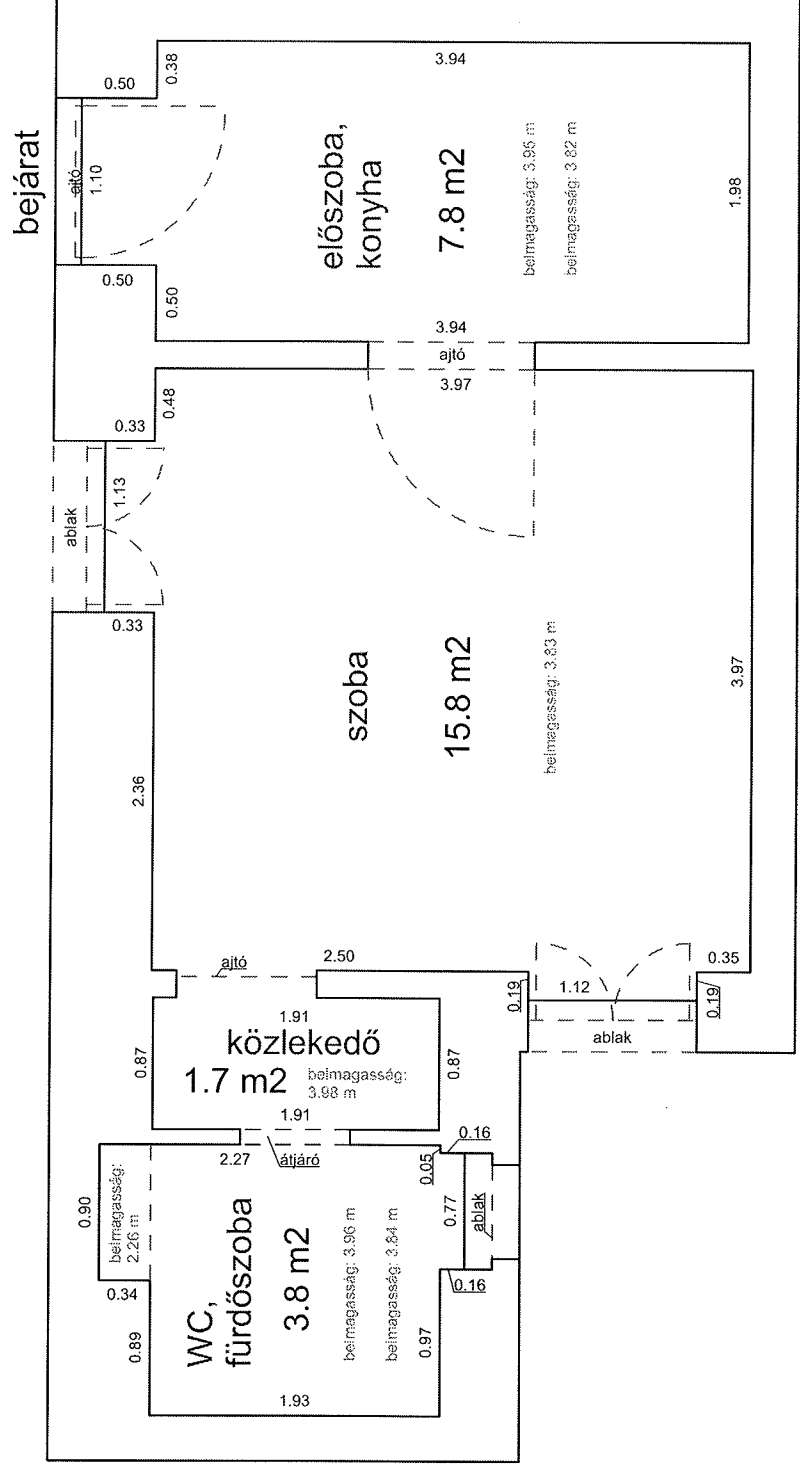


MURÁNYI UTCA 25. 5. EMELET 1.

33204 0 A/26 HRSZ

Méretarány= 1 : 50

LAKÁS ALAPRAJZA

terület: 32.2 m²

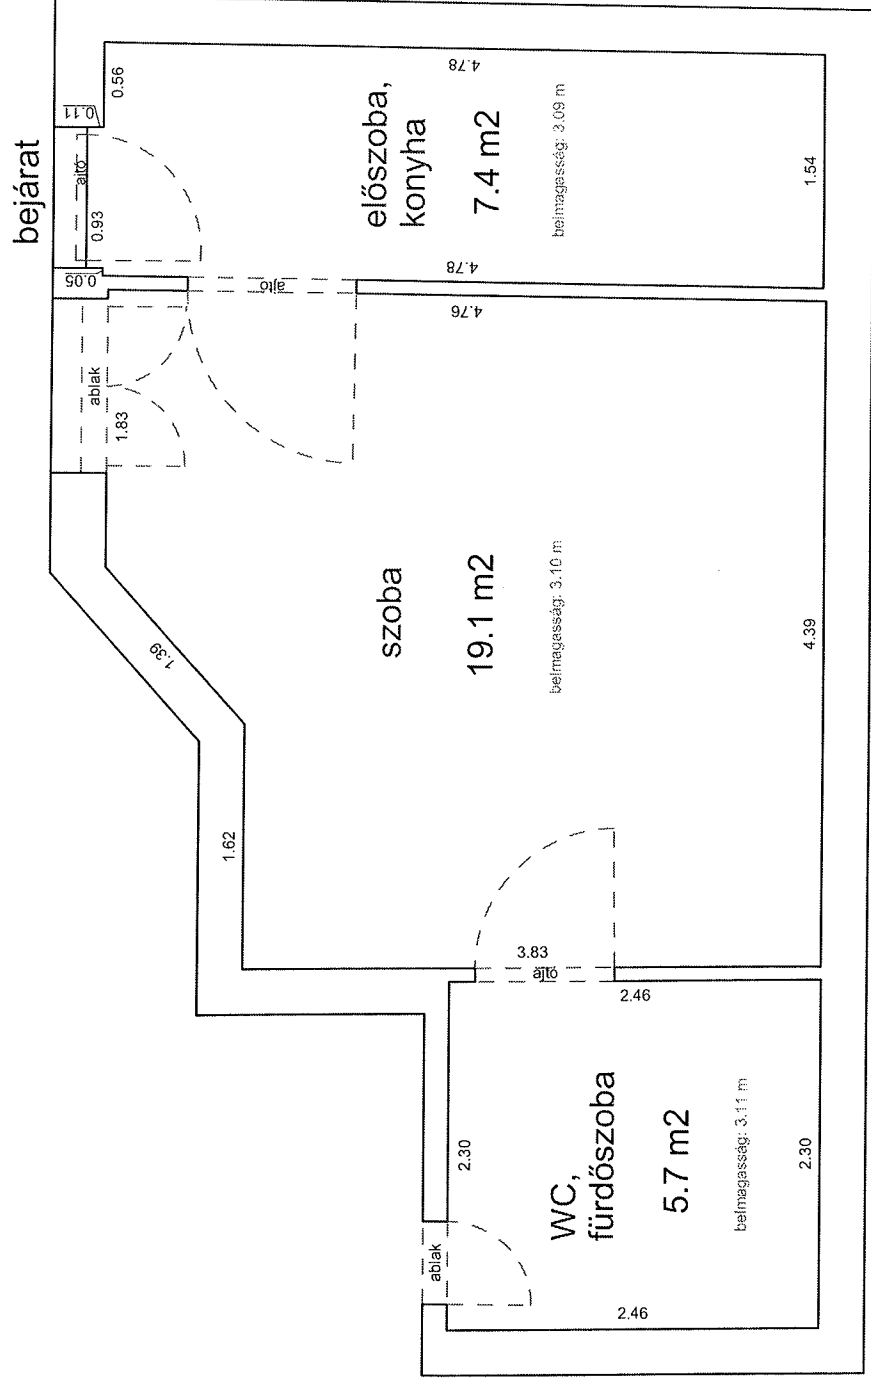


PETERDY UTCA 23.

(33376 /A/35HRSZ)

3. EM. 9. LAKÁS ALAPRAJZA

Méretarány= 1 : 50 terület : 26.9 m²

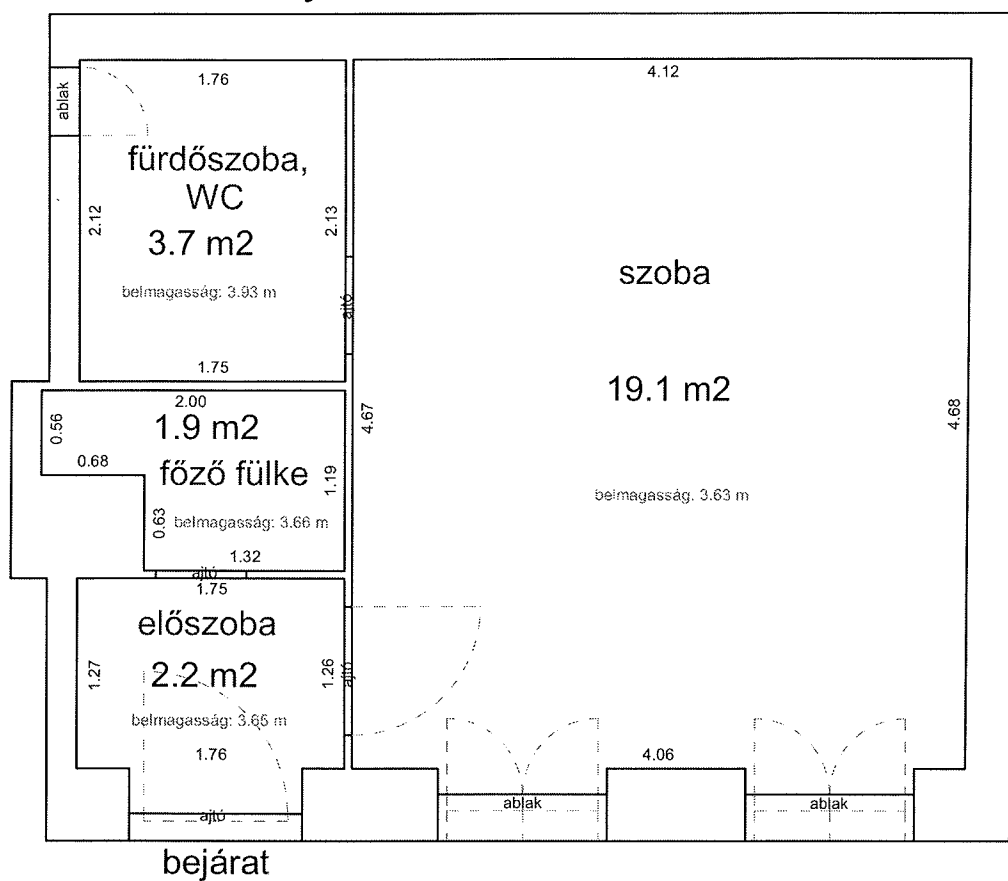


ROTTENBILLER UTCA 47. 3. EMELET 21.

33525 0 A/21 HRSZ

Méretarány= 1 : 50

LAKÁS ALAPRAJZA

terület: 73.8 m²

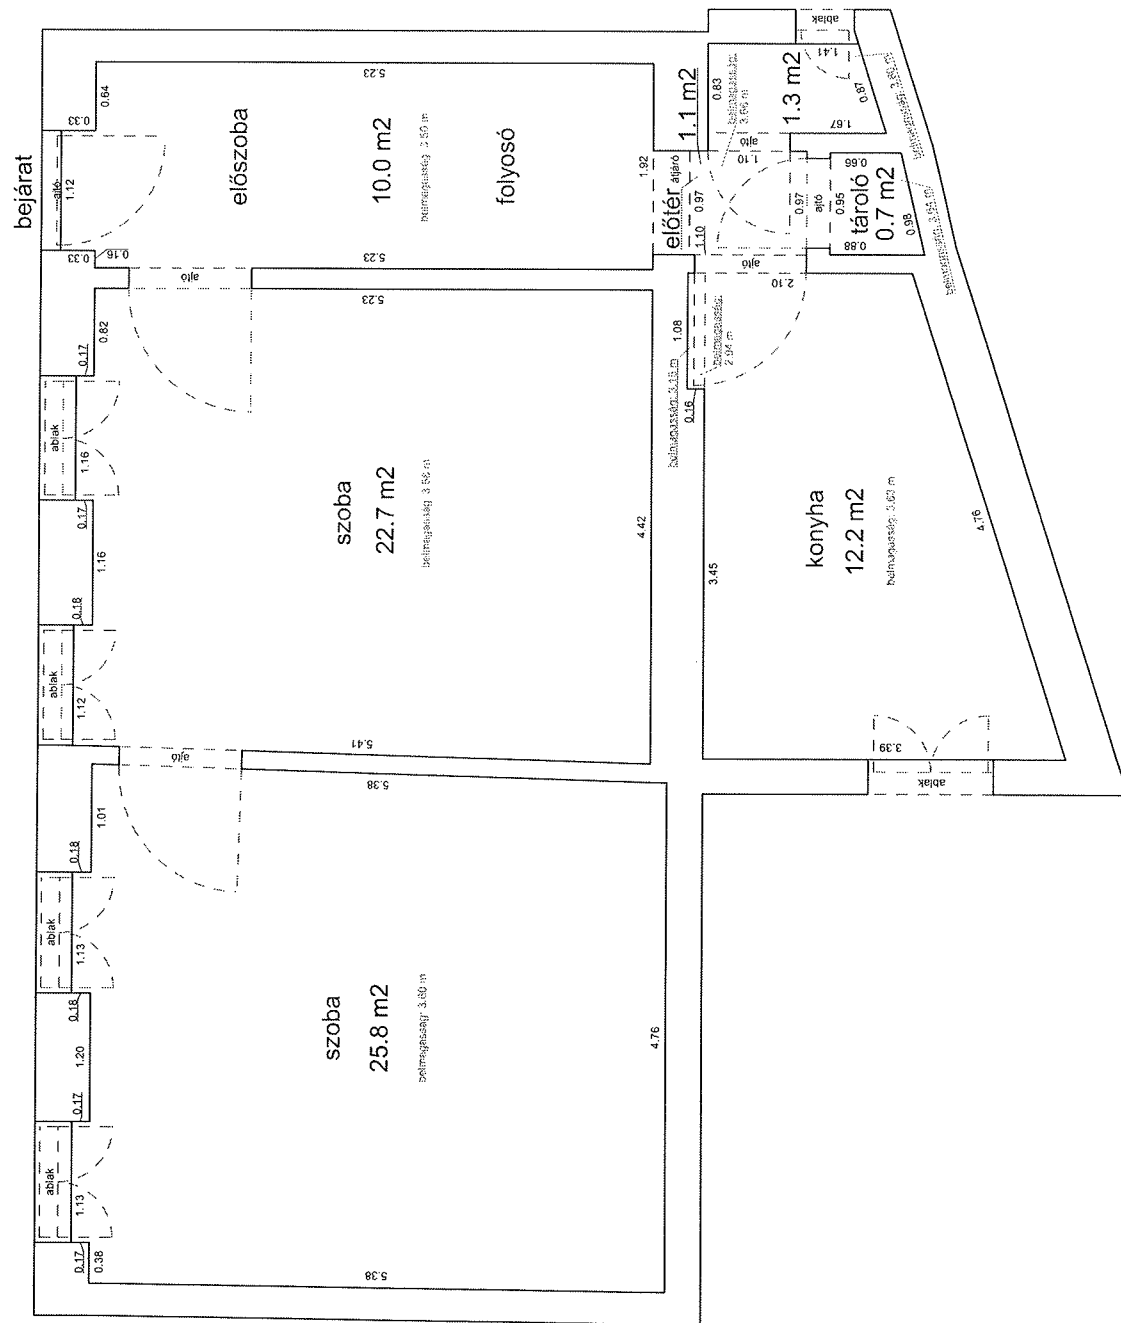



RÓZSA UTCA 35. FÖLDSZINT 9.

33963 0 A/10 HRSZ

LAKÁS ALAPRAJZA

Méretarány= 1 : 50

terület: 26.7 m² + 18.8 m² galéria

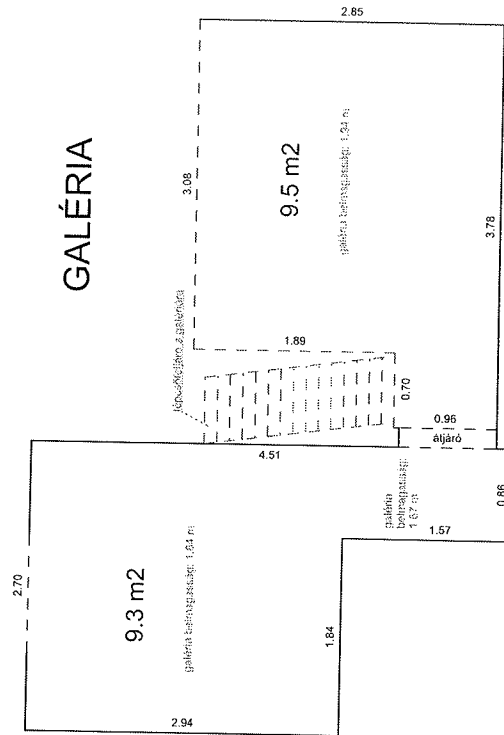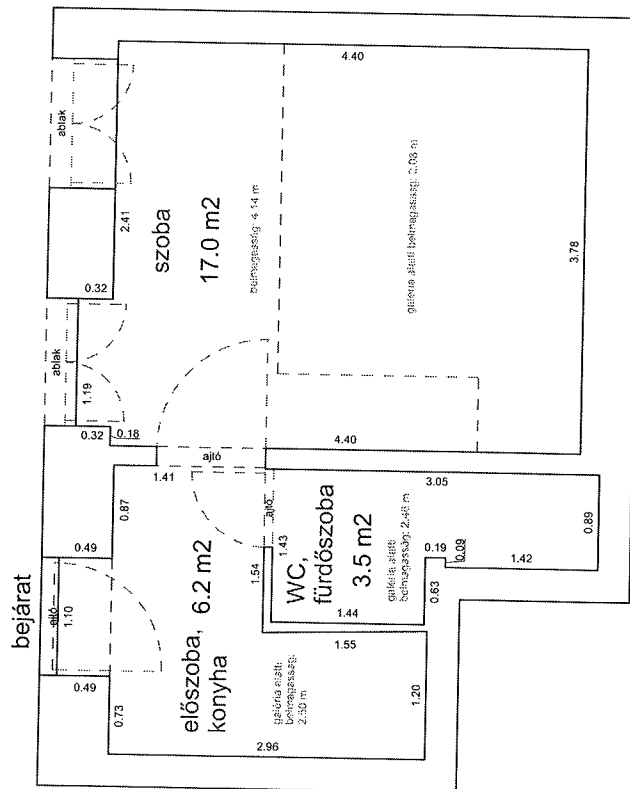


THÖKÖLY ÚT 6. 1. EMELET 14.

32987 0 A/7 HRSZ

Méretarány= 1 : 50

LAKÁS ALAPRAJZA

terület: 41.4 m²

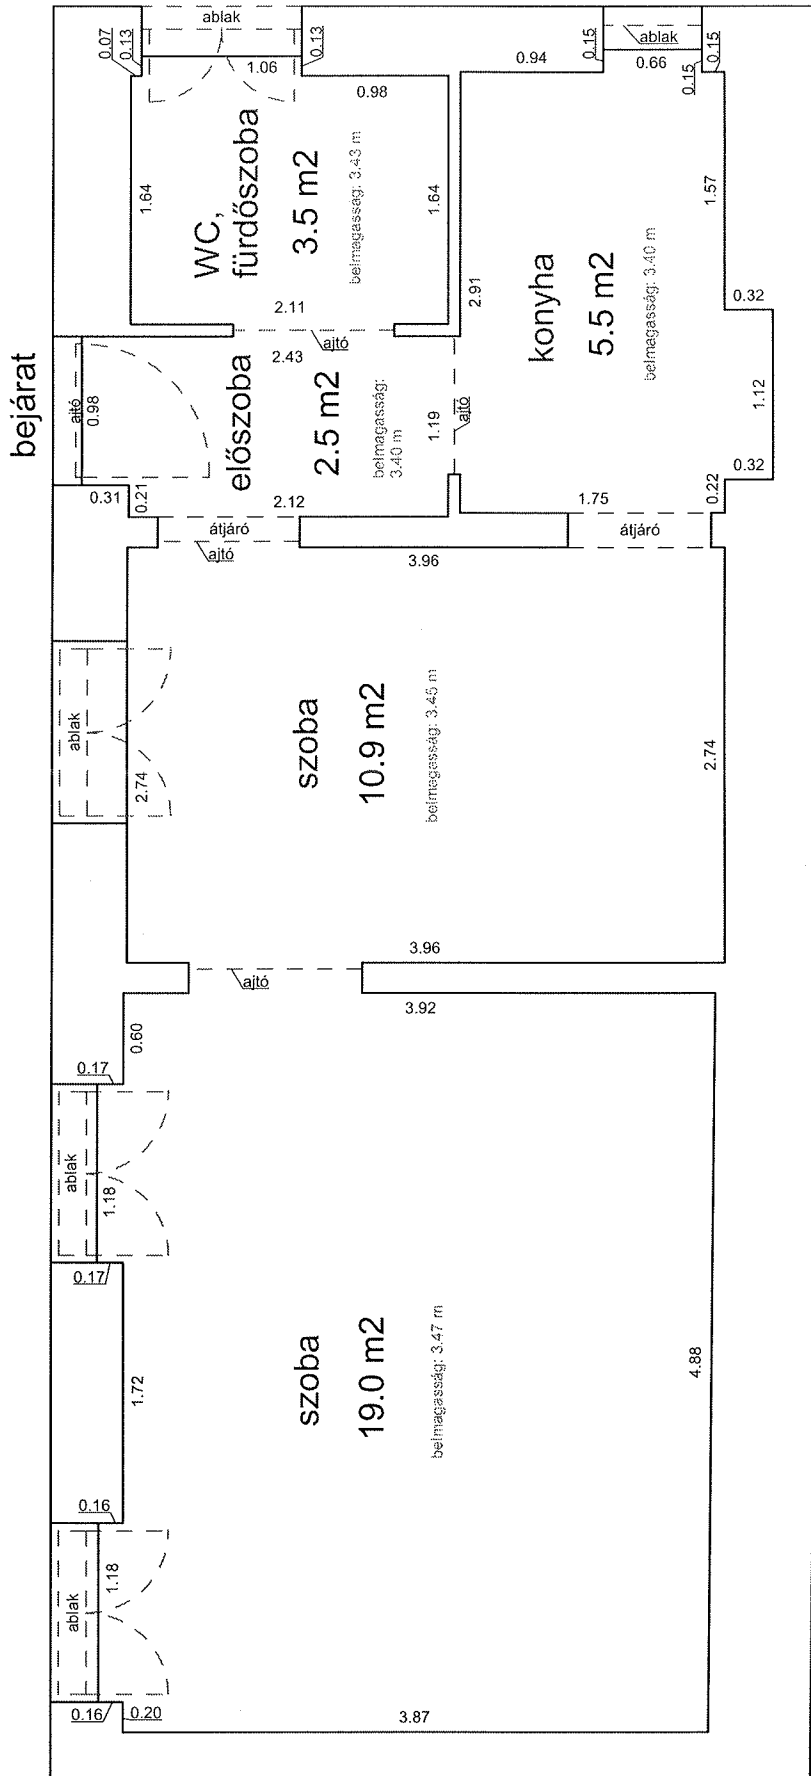


VERSENY UTCA 18.

(32936/A/65 HRSZ)

4. EM. 12/A. LAKÁS ALAPRAJZA

Méretarány= 1 : 50

terület : 41 m²

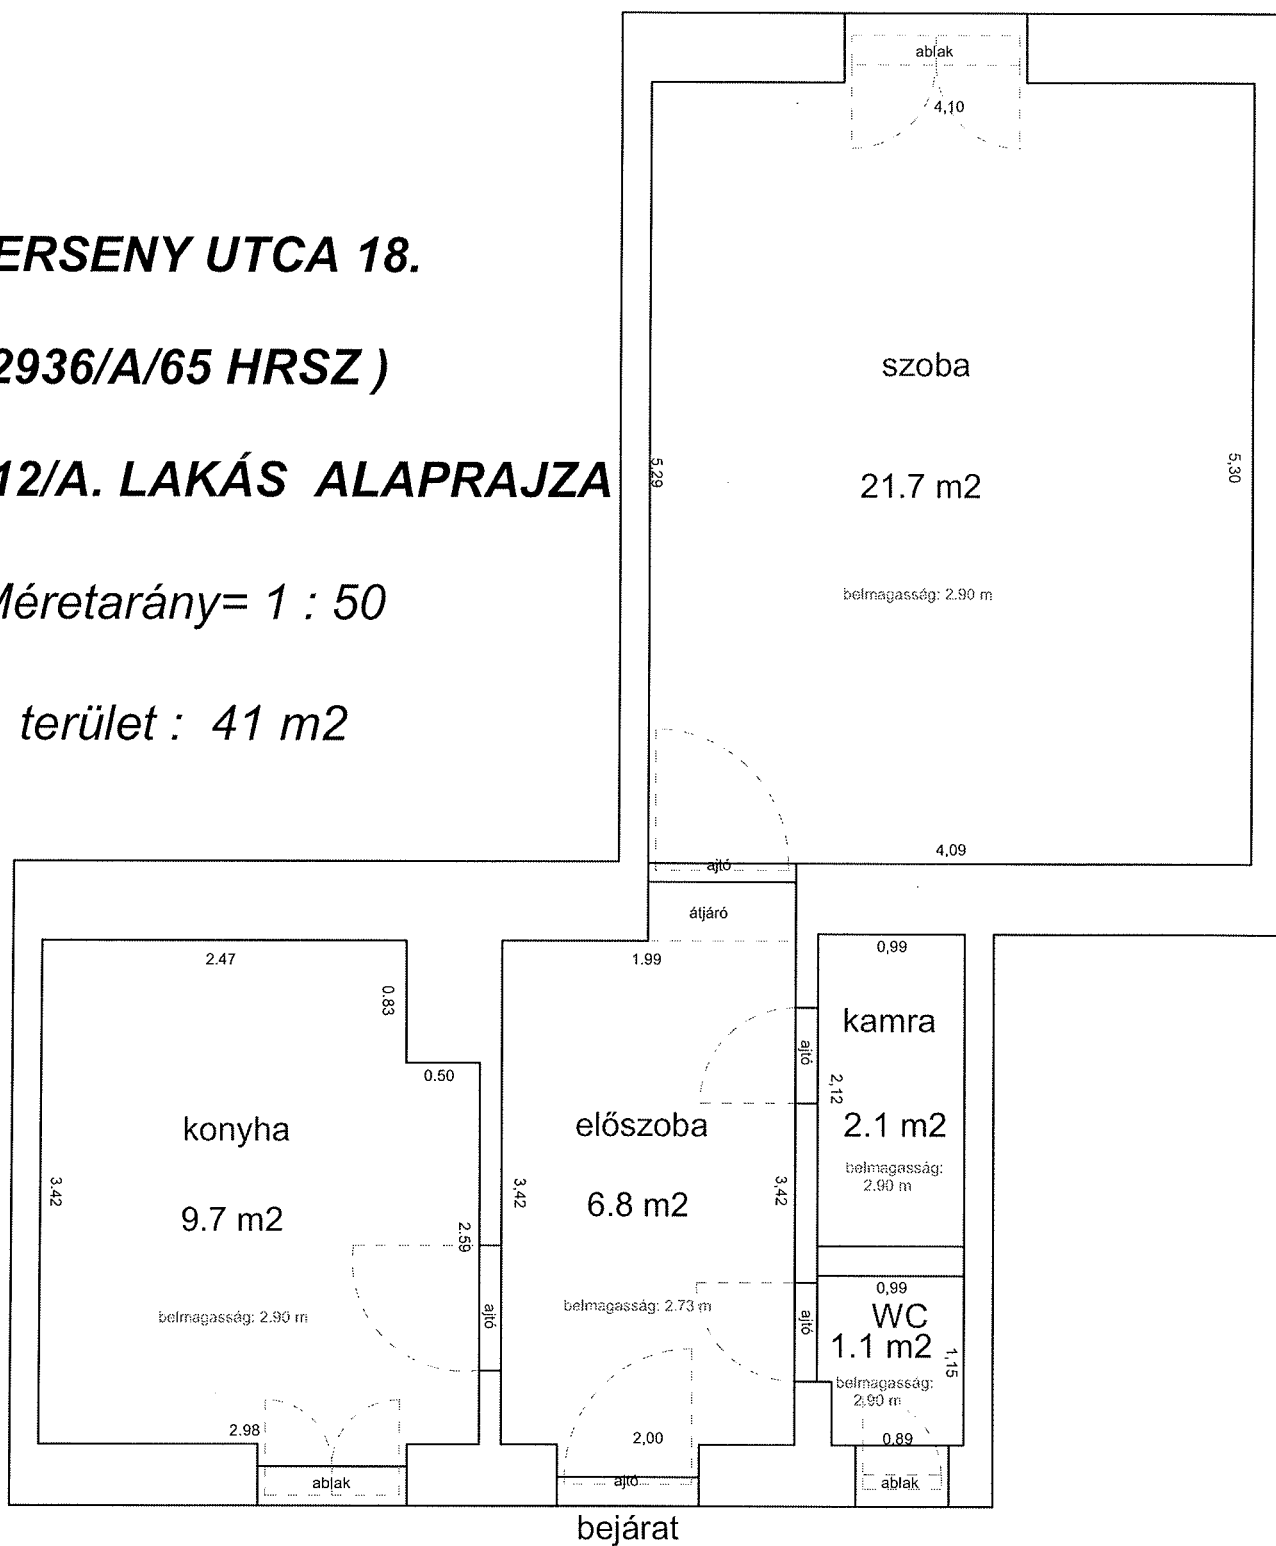

VERSENY UTCA 18. 5. EMELET 2.

32936 0 A/71 HRSZ

LAKÁS ALAPRAJZA

Méretarány= 1 : 50

terület: 42.5 m²

