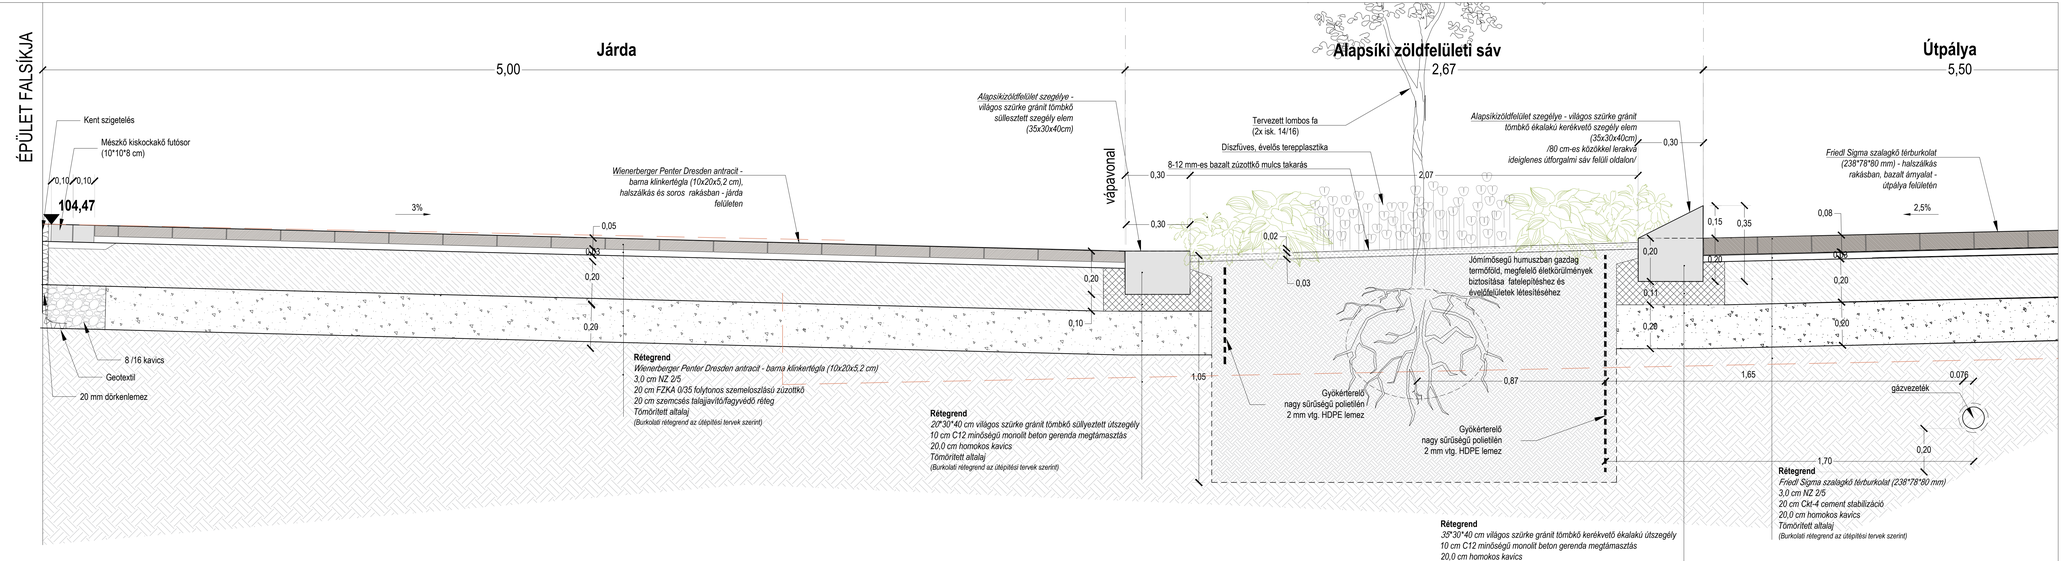

File neve:Madách_minta_metszet_250624.dwg

PROURBE
KORLÁTOLT FELELŐSSÉGŰ TÁRSASÁG
1034 BUDAPEST SZOMOLNOK U. 14. TEL: 250-50-64
www.prourbekft.hu

Táj-Consult Bt.
kerabg@gmail.com • +36 20 662 6668
H-1133, Budapest, Gyöngyösi út 23.
www.tajconsult.hu

Megbízó:
Budapest Főváros VII. kerület
Erzsébetváros Önkormányzata

Munkaszám:	Rajzszám:	Dátum:	Méretarány:
5/25.	9.	2024.06.27.	1:10

A munka megnevezése:
Budapest VII. ker. Madách Imre út (hrsz.:34212/14),
Madách Imre tér - Rumbach S. u. közé eső szakaszainak
zöldfelület- és közlekedés-fejlesztési közterület megújítása.

Munkarész:
Részletterv II. - A-A Burkolati mintametszet részlet

Tervező:	Szakági Tervező:	Ellenőr:	Ügyvezető ig.:
Imecs Anikó 01-1018	Táj-Consult Bt. Kerabi Gábor K1 01-0031	Szalka Miklós 01-1012	Könczey Gábor 13-1025