

Előregyártott beton  
kiemelt útszegély  
(100\*15\*25 cm)

Bazalt nagykockakő futósor -  
parkolóállás és útpálya között  
(18\*18\*18 cm)

Bazalt nagykockakő  
parkolóállásban  
(18\*18\*18 cm)

Ágyásvédő kerítés  
/Önkormányzat tervei szerint/

Zöldfelület tervezett lombosfával,  
biodiverz évelő kiültetéssel,  
talajtakaró cserjével  
tervezett bazalt nagykockakő  
szegélyű alapsíki zöldfelületben

Bazalt kiskockakő kilépősáv futósor-  
(10\*10\*8 cm)

Aszfalt burkolat utépítési tervek  
szerint

Bazalt nagykockakő parolóállásban  
(18\*18\*18 cm)

Bazalt nagykockakő parkolóállás  
elválasztó futósor  
(18\*18\*18 cm)

Vágott felületű bazalt nagykockakő  
minta (18\*18\*8 cm)

Bazalt nagykockakő futósor-  
parkolóállás és útpálya között  
(18\*18\*18 cm)



Bazalt kiskockakő futósor-  
épületfalsíkja előtt  
(10\*10\*8 cm)

Világos szürke térfő burkolat  
(20\*20\*8 cm)

Előregyártott beton  
kiemelt útszegély (100\*15\*25 cm)

Bazalt kiskockakő kitöltés  
(10\*10\*8 cm)

Bazalt nagykockakő kerékvető  
kiemelés (18\*18\*18 cm)

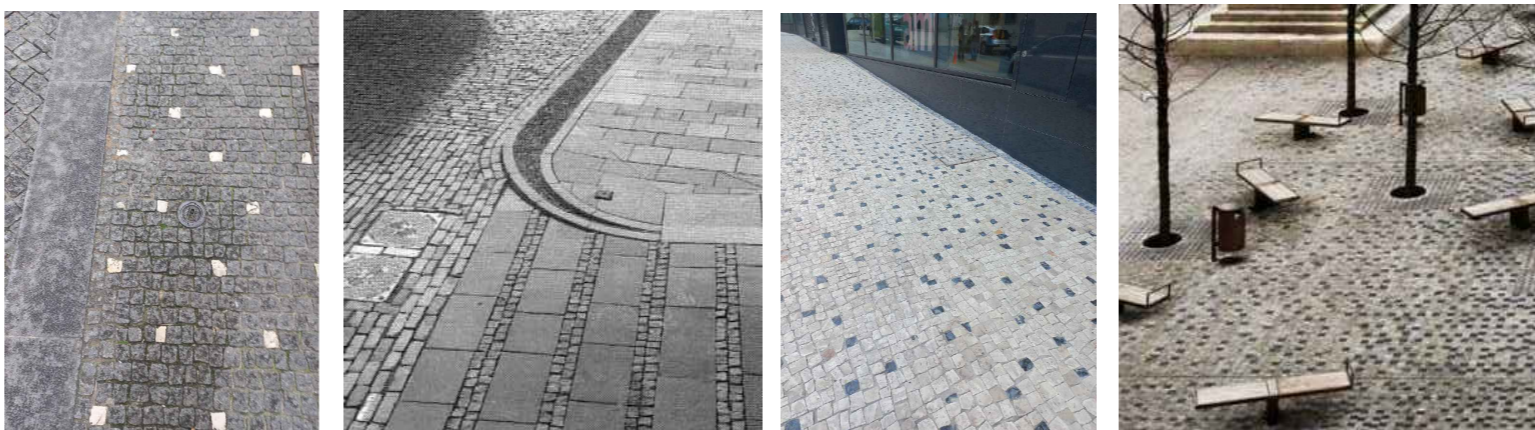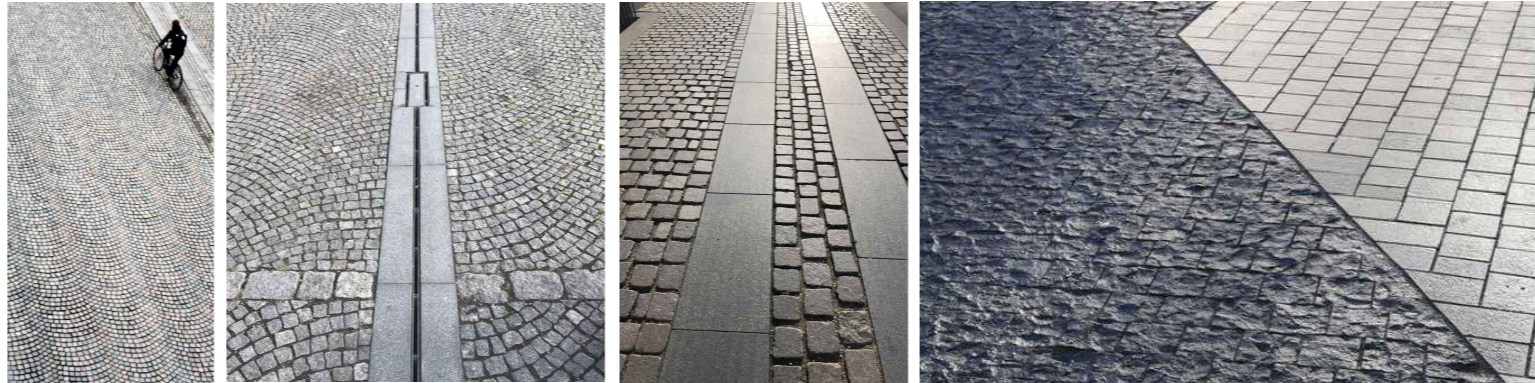

Tervező:  
**PROURBE**  
KORLÁTOLT FELELŐSÉGŰ TÁRSASÁG  
1034 BUDAPEST SZOMOLNOK U. 14. TEL: 250-50-64  
www.prourebekft.hu

Táj-Consult Bt.  
karadig@gmail.com • +36 20 662 6668  
H-1131. Budapest, Gyöngyösi út 23.  
www.tajconsult.hu

Megbízó:  
Budapest Főváros VII. kerület  
Erzsébetváros Önkormányzata

File neve: rakasminta\_240530.dwg

Munkaszám: 7/23.	Rajzszám: 5/1._M	Dátum: 2024.05.31.	Méretarány: 1:100
A munka megnevezése: Budapest VII. ker. Jósika utca Zöldfelület- és közlekedés-fejlesztési közterület alakítási egyesített engedélyezési és kiviteli terv			
Munkarész: Részletterv I. - Burkolatkiosztási részlet			
Tervező: Imecs Anikó 01-1018	Szakági Tervező: Táj-Consult Bt. Karádi Gábor K1 01-5031	Ellenőr: Szálka Miklós 01-1012	Ügyvezető ig.: Könczey Gábor 13-1025