

Előregyártott beton
kiemelt útszegély
(100*15*25 cm)

Bazalt nagykockakő futósor
(18*18*18 cm)

Bazalt nagykockakő szegély alapsíki
zöldfelület szegélyezésére -
tervezett lombosfával, biodiverz évelő
kiültetéssel, talajtakaró cserjével

Ágyásvédő kerítés
/Önkormányzat tervei szerint/

Bazalt kiskockakő futósor-
épület falsíkja előtt
(10*10*8 cm)

Bazalt nagykockakő burkolat -
parkolósávban
(18*18*18 cm)

Zöldfelület tervezett lombosfával,
biodiverz évelő kiültetéssel,
talajtakaró cserjével
tervezett bazalt nagykockakő
szegélyű alapsíki zöldfelületben

Bazalt kiskockakő kilépő futósor
(10*10*8 cm)



Bazalt nagykockakő futósor
(18*18*18 cm)

Bazalt kiskockakő futósor
a falsíkja előtt
(10*10*8 cm)

Pixeles mintázatú világos gránit
szürke térkő burkolat (20*20*8 cm),
vágott felületű bazalt nagykockakő
mintázattal (18*18*8 cm)

Előregyártott beton
kiemelt útszegély (100*15*25 cm)

Aszfalt útpálya burkolat

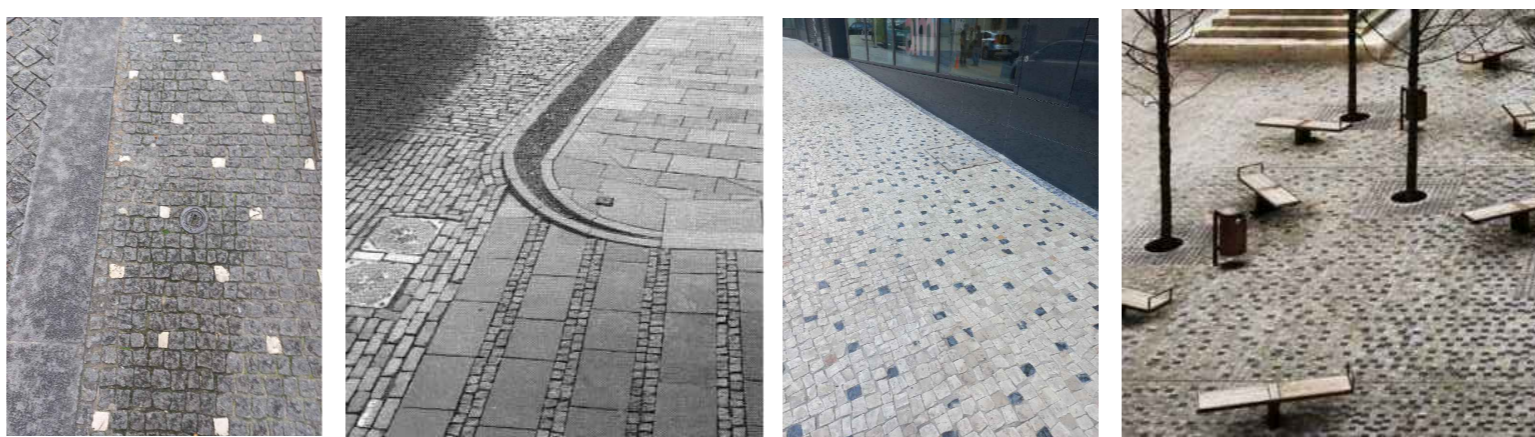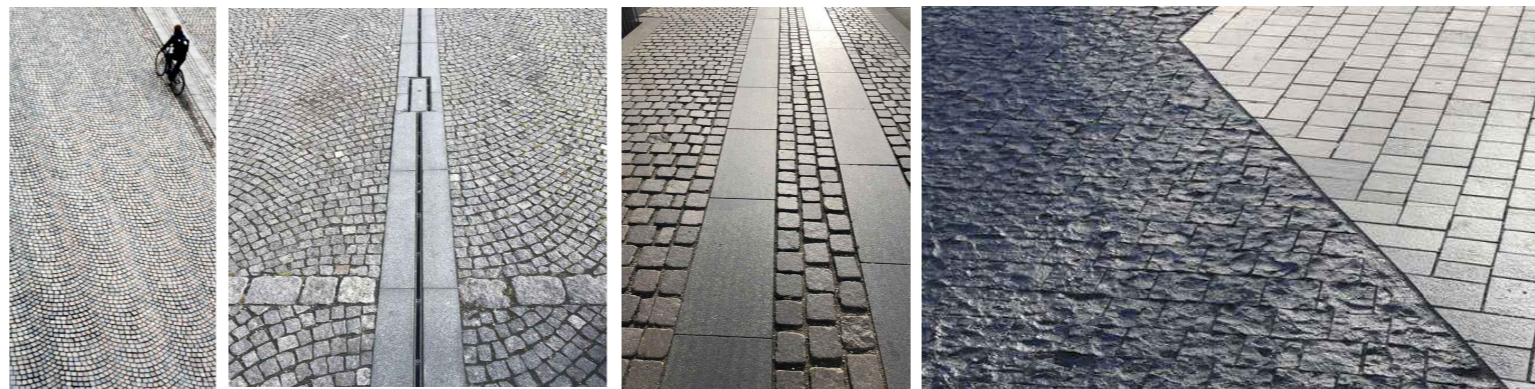

Tervező:
PROURBE
KORLÁTOLT FELELŐSSÉGŰ TÁRSASÁG
1034 BUDAPEST SZOMOLNOK U. 14. TEL: 250-50-64
www.prourbekft.hu

LLP Táj-Consult Bt.
karadig@gmail.com • +36 20 662 6668
H-1131. Budapest, Gyöngyösi út 23.
www.tajconsult.hu

Megbízó:
Budapest Főváros VII. kerület
Erzsébetváros Önkormányzata

File neve: rakasminta_240624.dwg

Munkaszám: 7/23.	Rajzszám: K3._M	Dátum: 2024.05.31.	Méretarány: 1:100
---------------------	--------------------	-----------------------	----------------------

A munka megnevezése:
Budapest VII. ker. Wesselényi utca
Zöldfelület- és közlekedés-fejlesztési közterület alakítási
egyesített engedélyezési és kiviteli terv

Munkarész:
Részletterv II. - Burkolatkiosztási részlet

Tervező: Könczey Gábor 13-1025 Császár-Biró Gellért Csanád 14-00988	Szakági Tervező: Táj-Consult Bt. Karádi Gábor K1 01-5031	Ellenőr: Szálka Miklós 01-1012	Ügyvezető ig.: Könczey Gábor 13-1025
--	---	-----------------------------------	---