


Bekélt Gábor u. 3. II. 18.

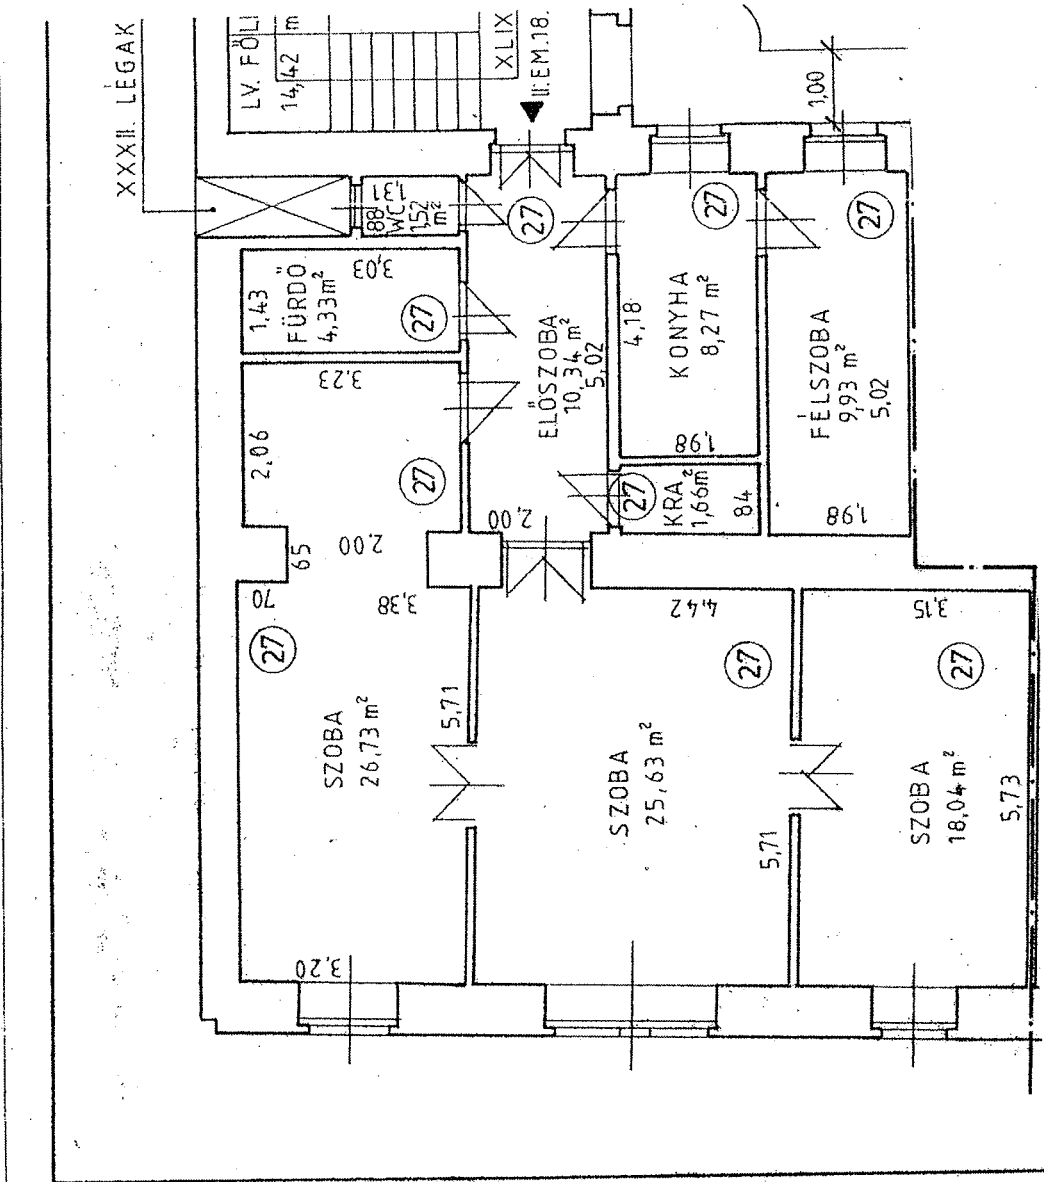


# BETHLEN GÁBOR UTCA 12. FÖLDSZINT 3.

33105 0 A/6 HRSZ

Méretarány= 1 : 50

terület: 38.6 m<sup>2</sup>

## LAKÁS ALAPRAJZA

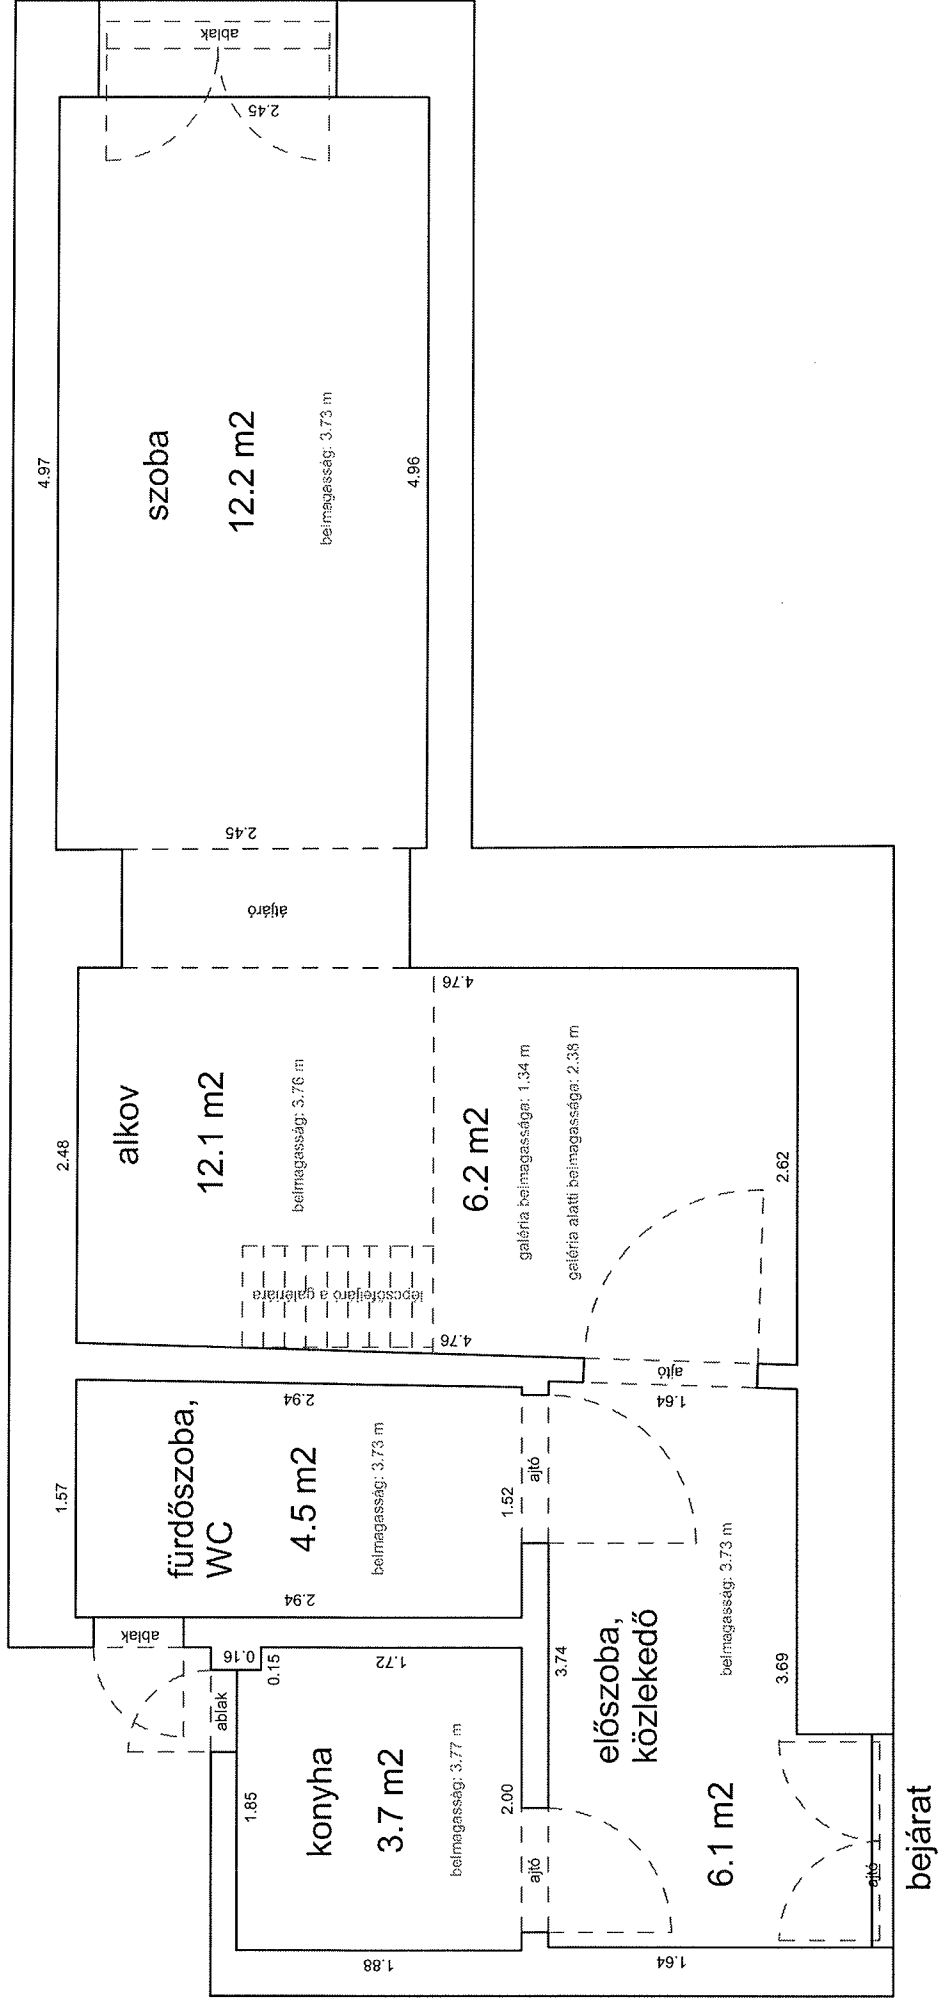


**CSÁNYI UTCA 3. 1.EM.12/A.**

**34106/0/A/10 HRSZ**

**LAKÁS ALAPRAJZA**

*Méretarány= 1 : 50*

*terület: 34.6 m<sup>2</sup>*

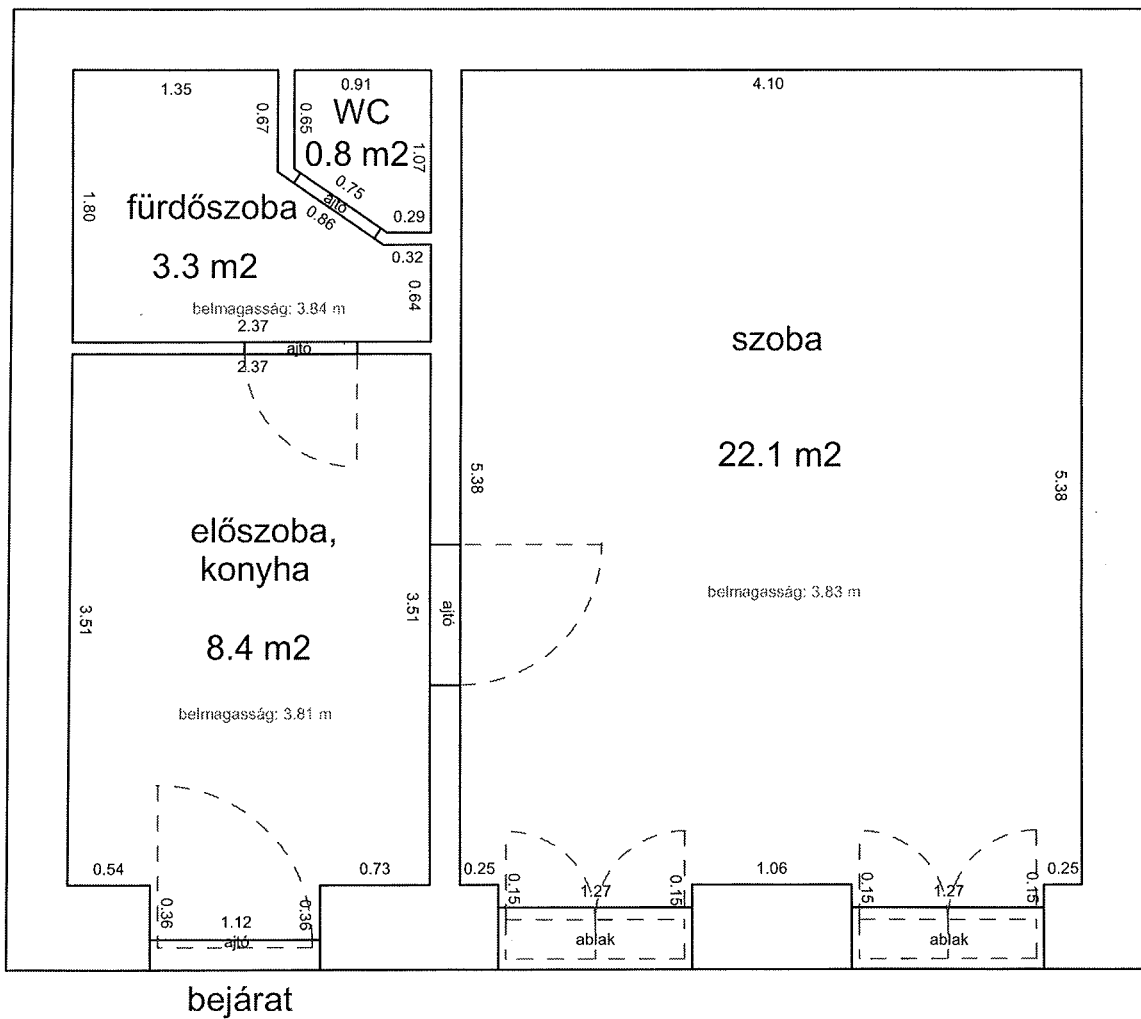


# DAMJANICH UTCA 32. FÖLDSZINT 1.

33492 0 A/2 HRSZ

## LAKÁS ALAPRAJZA

Méretarány= 1 : 50

terület: 36.1 m<sup>2</sup>

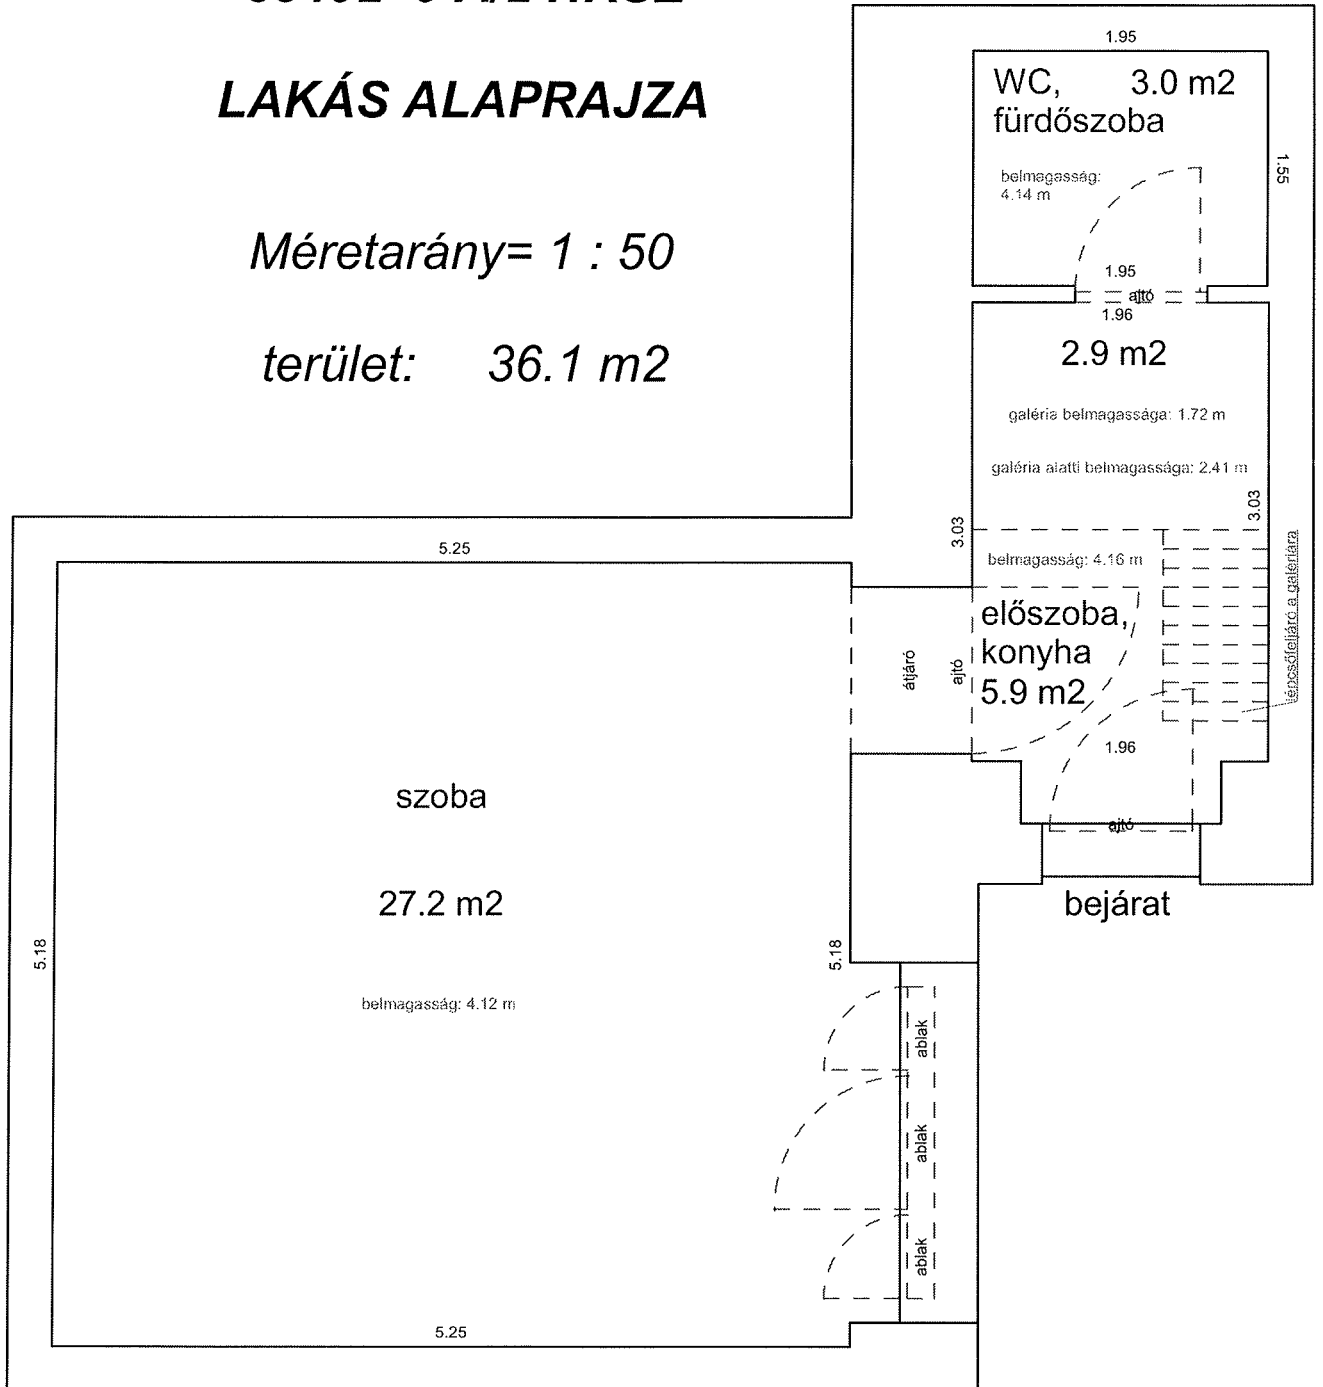


**DEMBINSZKY UTCA 10. FÖLDSZINT 16.**


**33406 0 A/22 HRSZ**

**LAKÁS ALAPRAJZA**

*Méretarány= 1 : 50*

*terület: 28.2 m<sup>2</sup>*

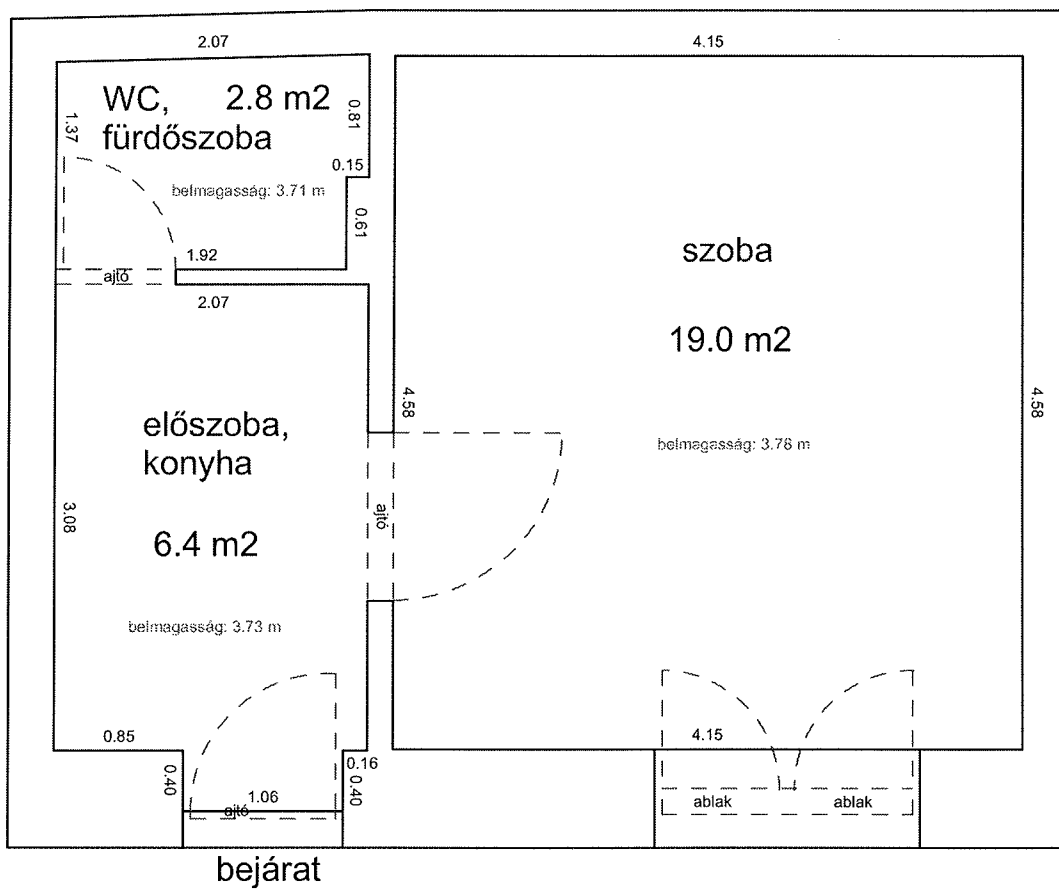

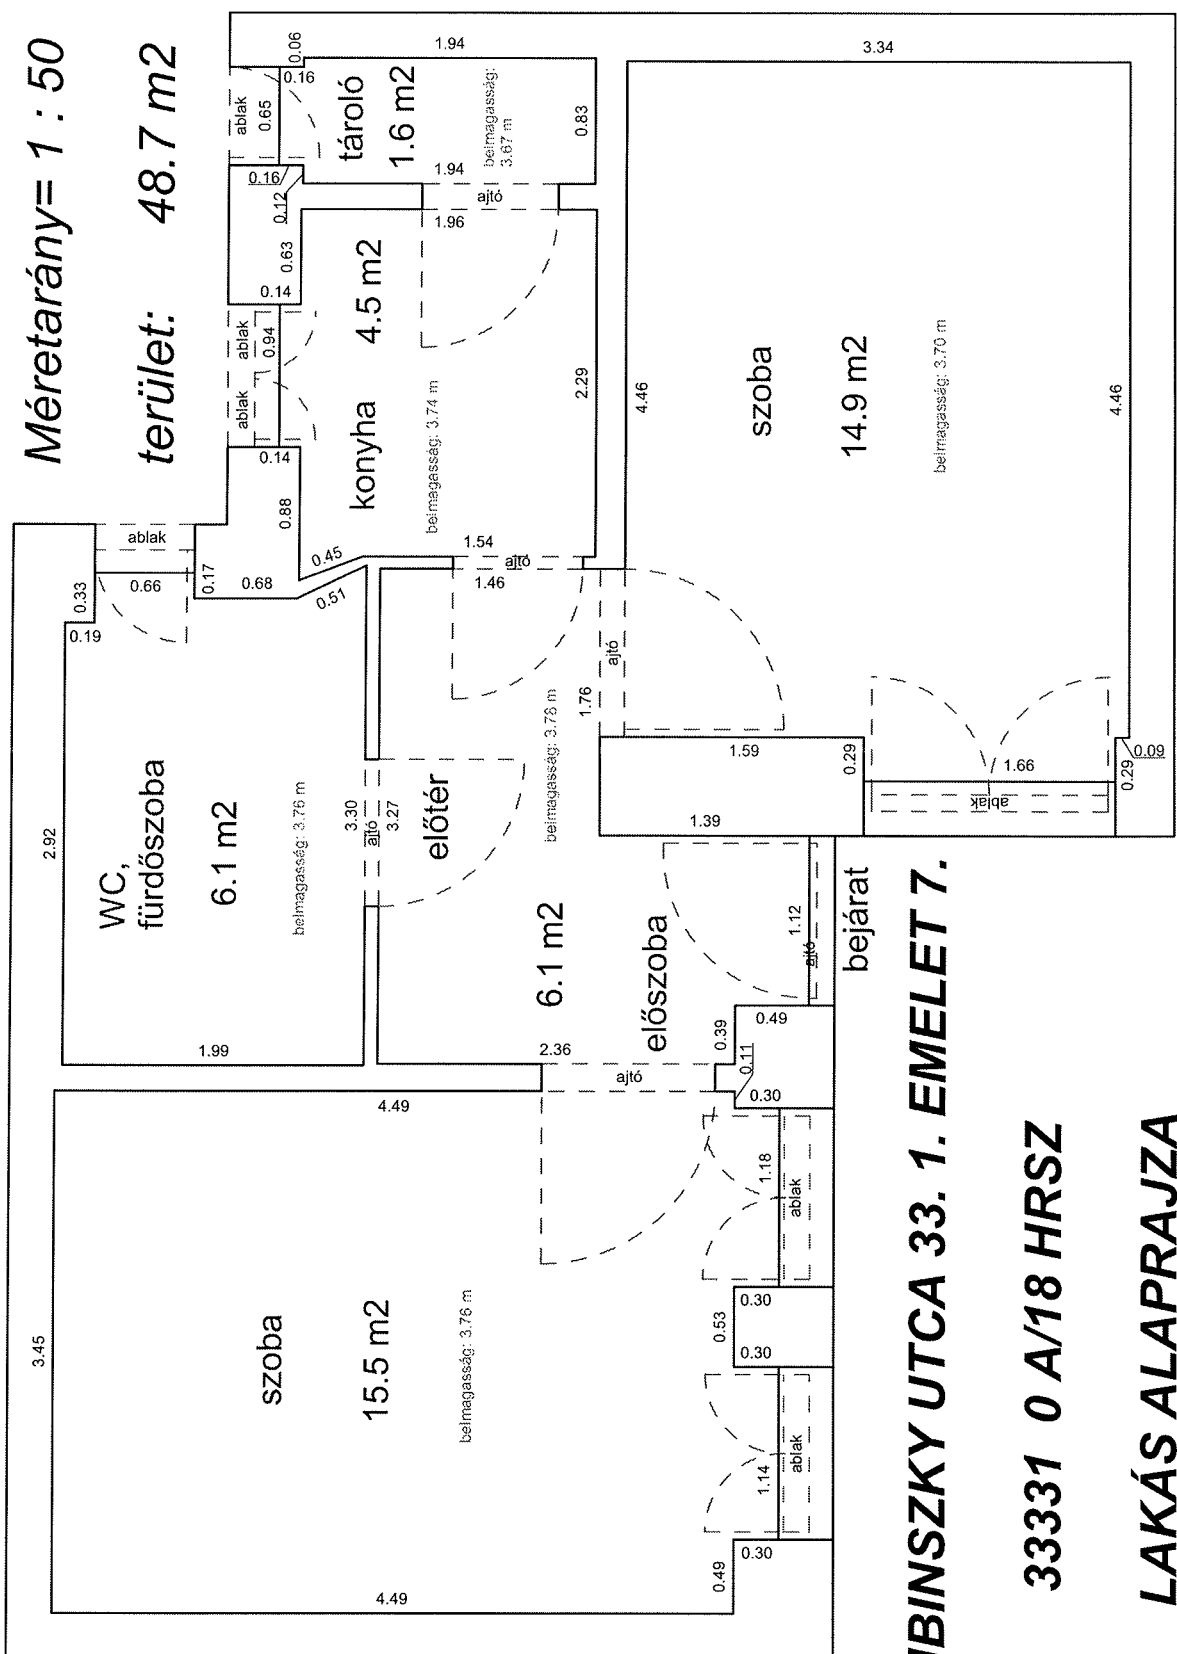

**DEMBINSZKY UTCA 33. 1. EMELET 7.**

**33331 0 A/18 HRSZ**

**LAKÁS ALAPRAJZA**


# DEMBINSZKY UTCA 48. 1. EMELET 1.

33356 0 A/11 HRSZ

## LAKÁS ALAPRAJZA

Méretarány= 1 : 50

terület: 27.7 m<sup>2</sup>

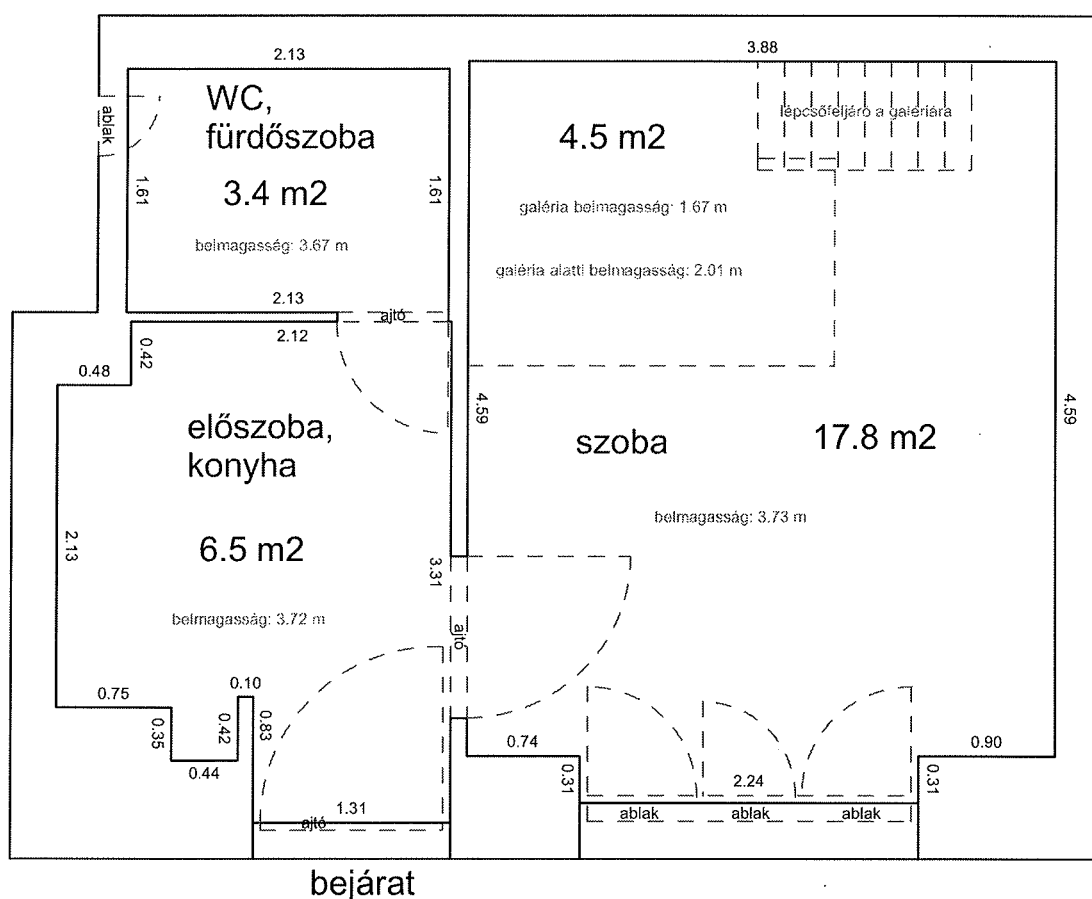


# DEMBINSZKY UTCA 30 2. EMELET 13.

33383 0 A/17 HRSZ

Méretarány= 1 : 50

## LAKÁS ALAPRAJZA

terület: 45.6 m<sup>2</sup>

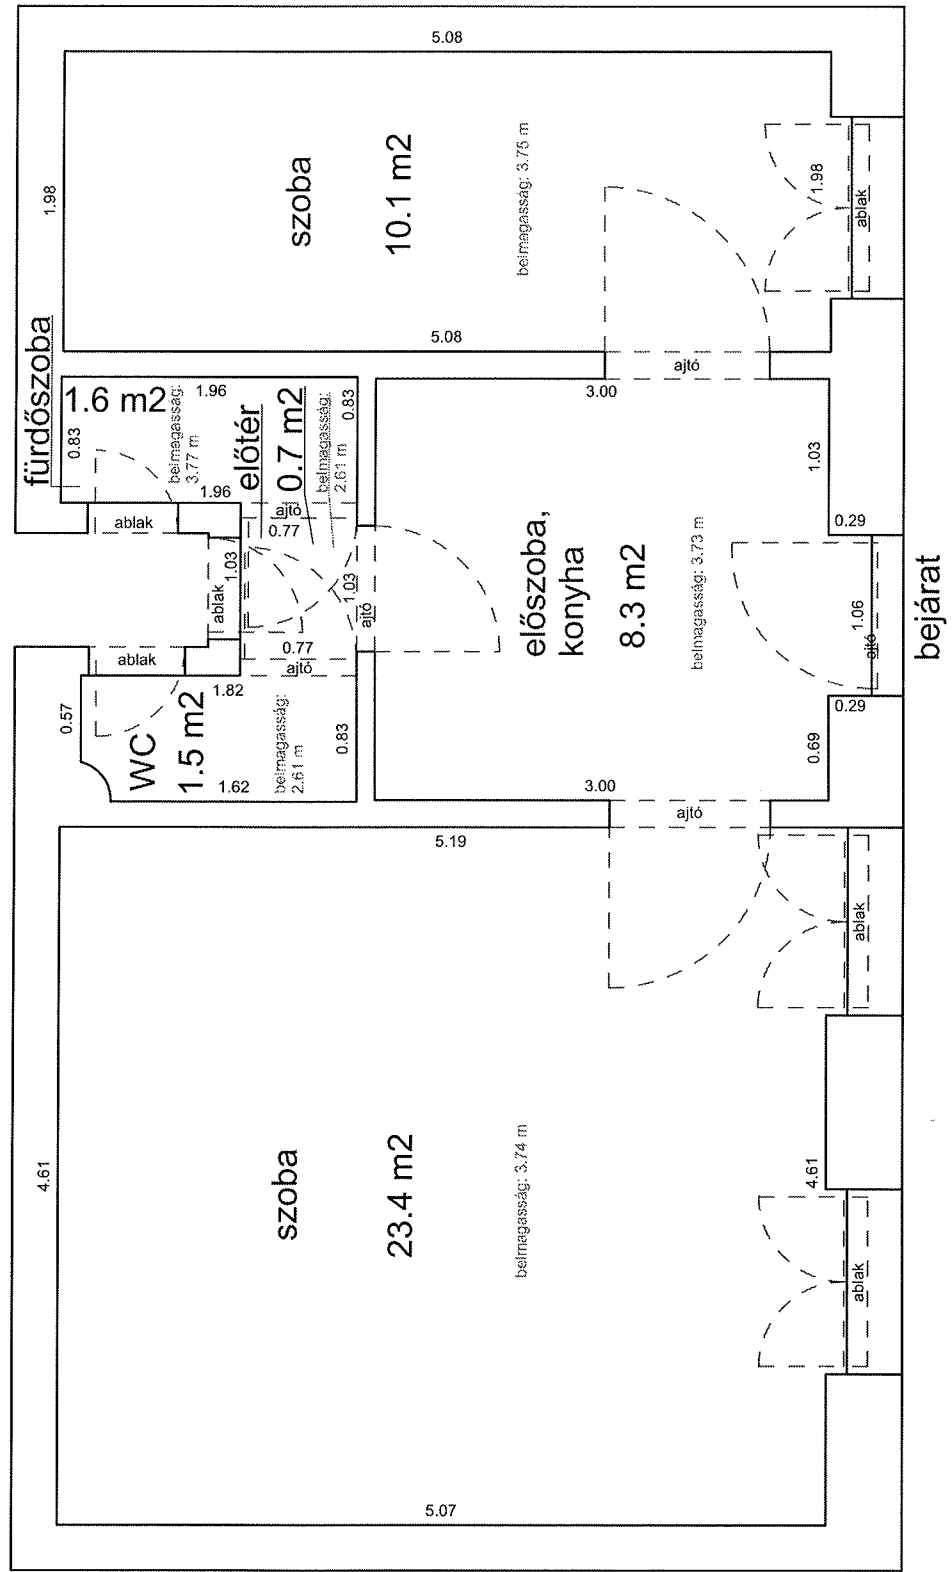




# DEMBINSZKY UTCA 52. 3. EMELET 51.

33354 0 A/53 HRSZ

## LAKÁS ALAPRAJZA

Méretarány= 1 : 50

terület: 31.4 m<sup>2</sup>

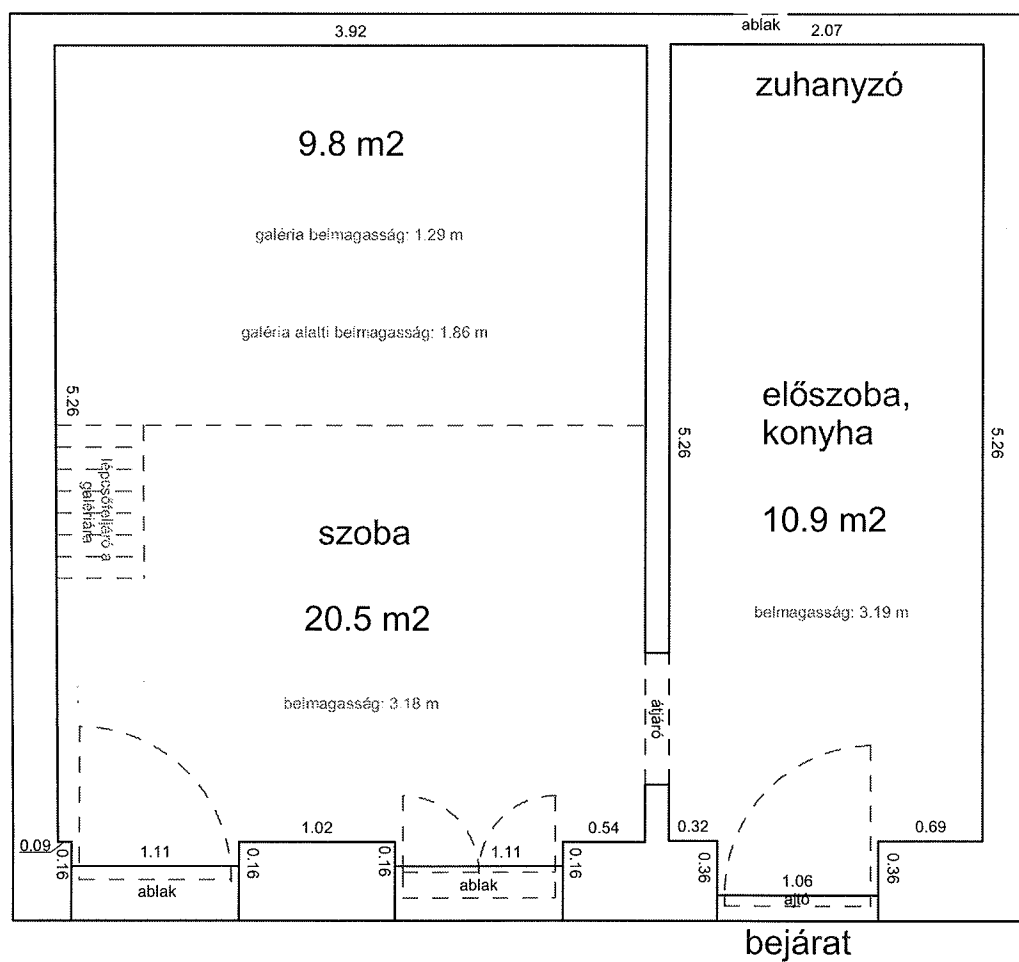


# DOB UTCA 84. 3.EMELET 3A

33926 0 A/76 HRSZ

## LAKÁS ALAPRAJZA

Méretarány= 1 : 50

terület: 21.7 m<sup>2</sup>

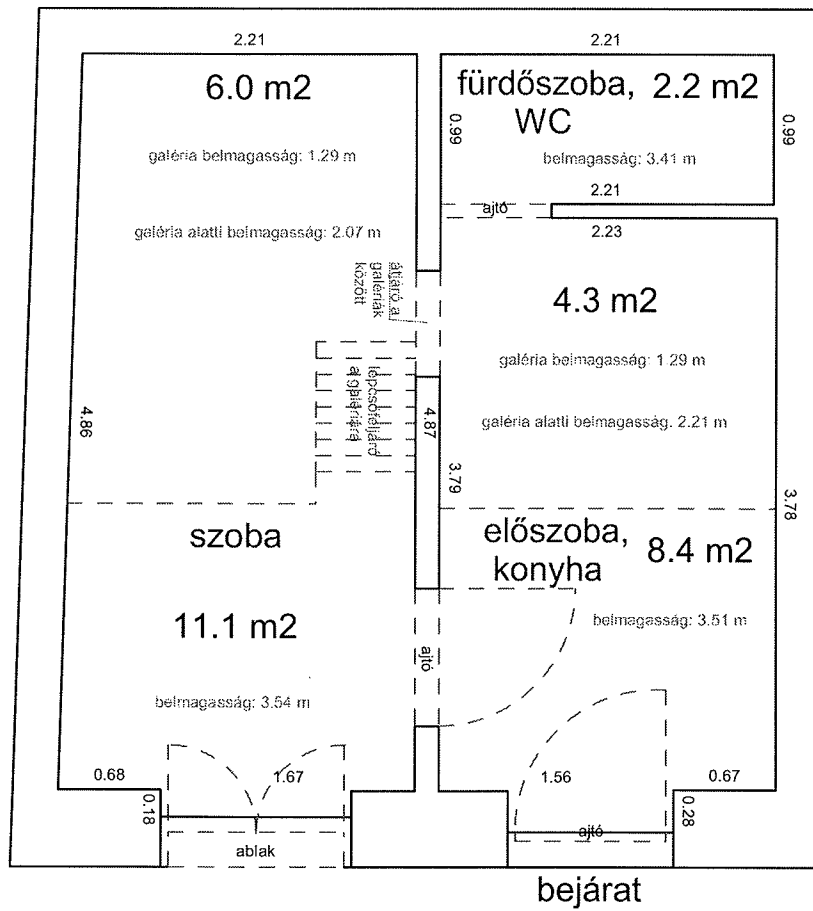



**DOB UTCA 84. FÖLDSZINT 2.**

**33926 0 A/2 HRSZ**

**Méretarány= 1 : 50**

**LAKÁS ALAPRAJZA**


**terület: 24.0 m<sup>2</sup>**

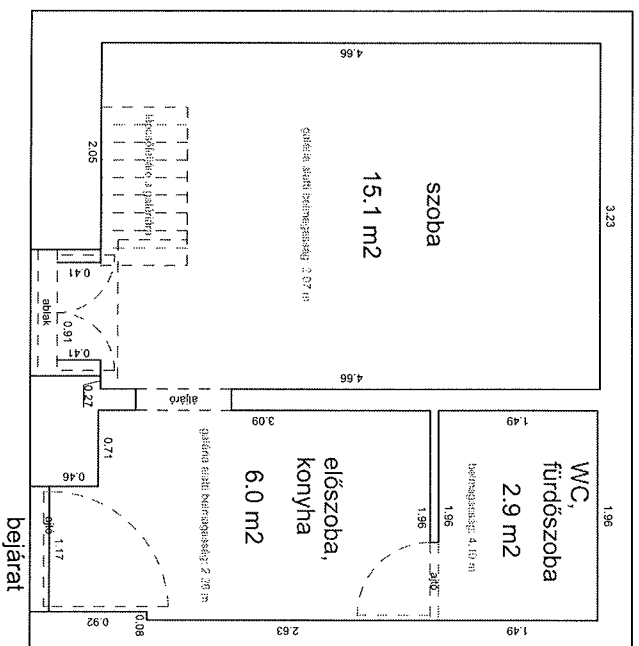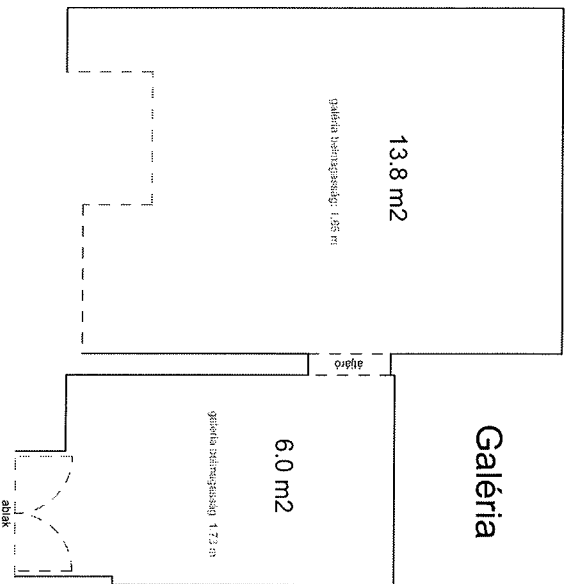

**DOB UTCA 14. 2.EM.35.**

**34194 HRSZ**

**LAKÁS ALAPRAJZA**

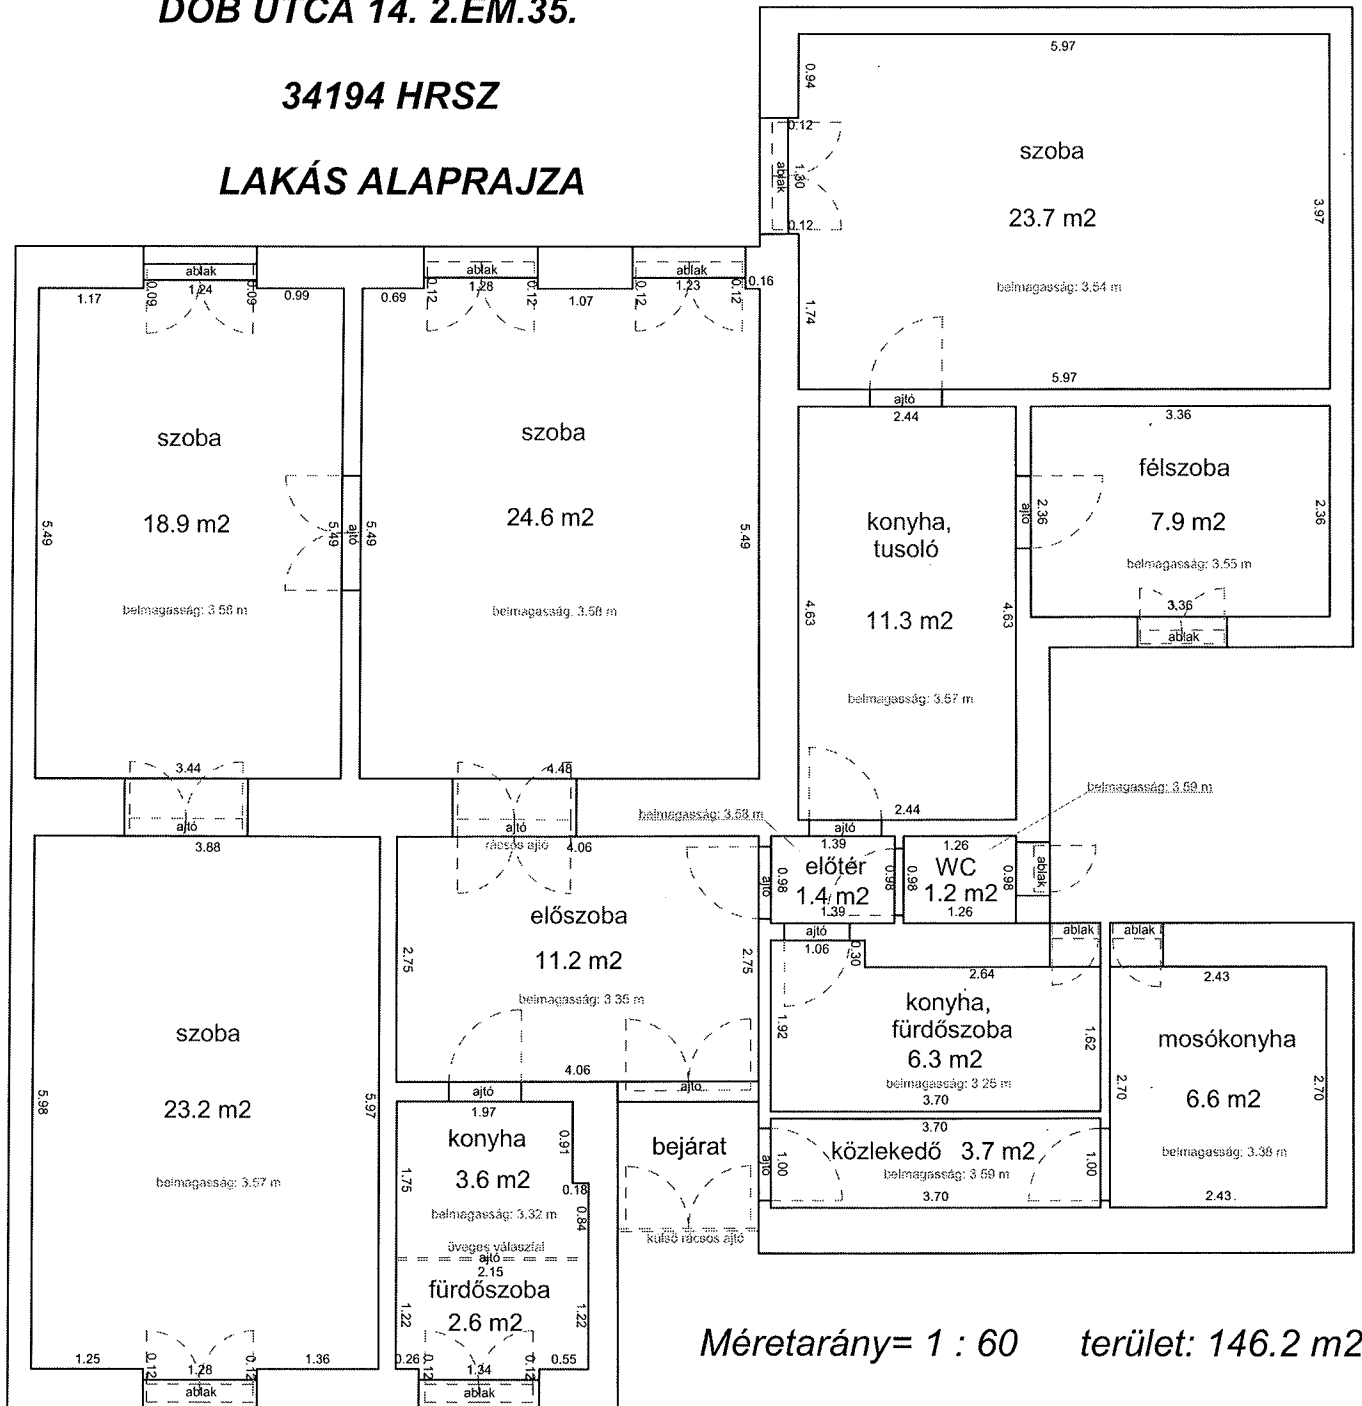

**Méretarány= 1 : 60 terület: 146.2 m<sup>2</sup>**


# GARAY UTCA 35. 2. EMELET 17.

33000 0 A/19 HRSZ

Méretarány= 1 : 50

LAKÁS ALAPRAJZA

terület: 47.2 m<sup>2</sup>

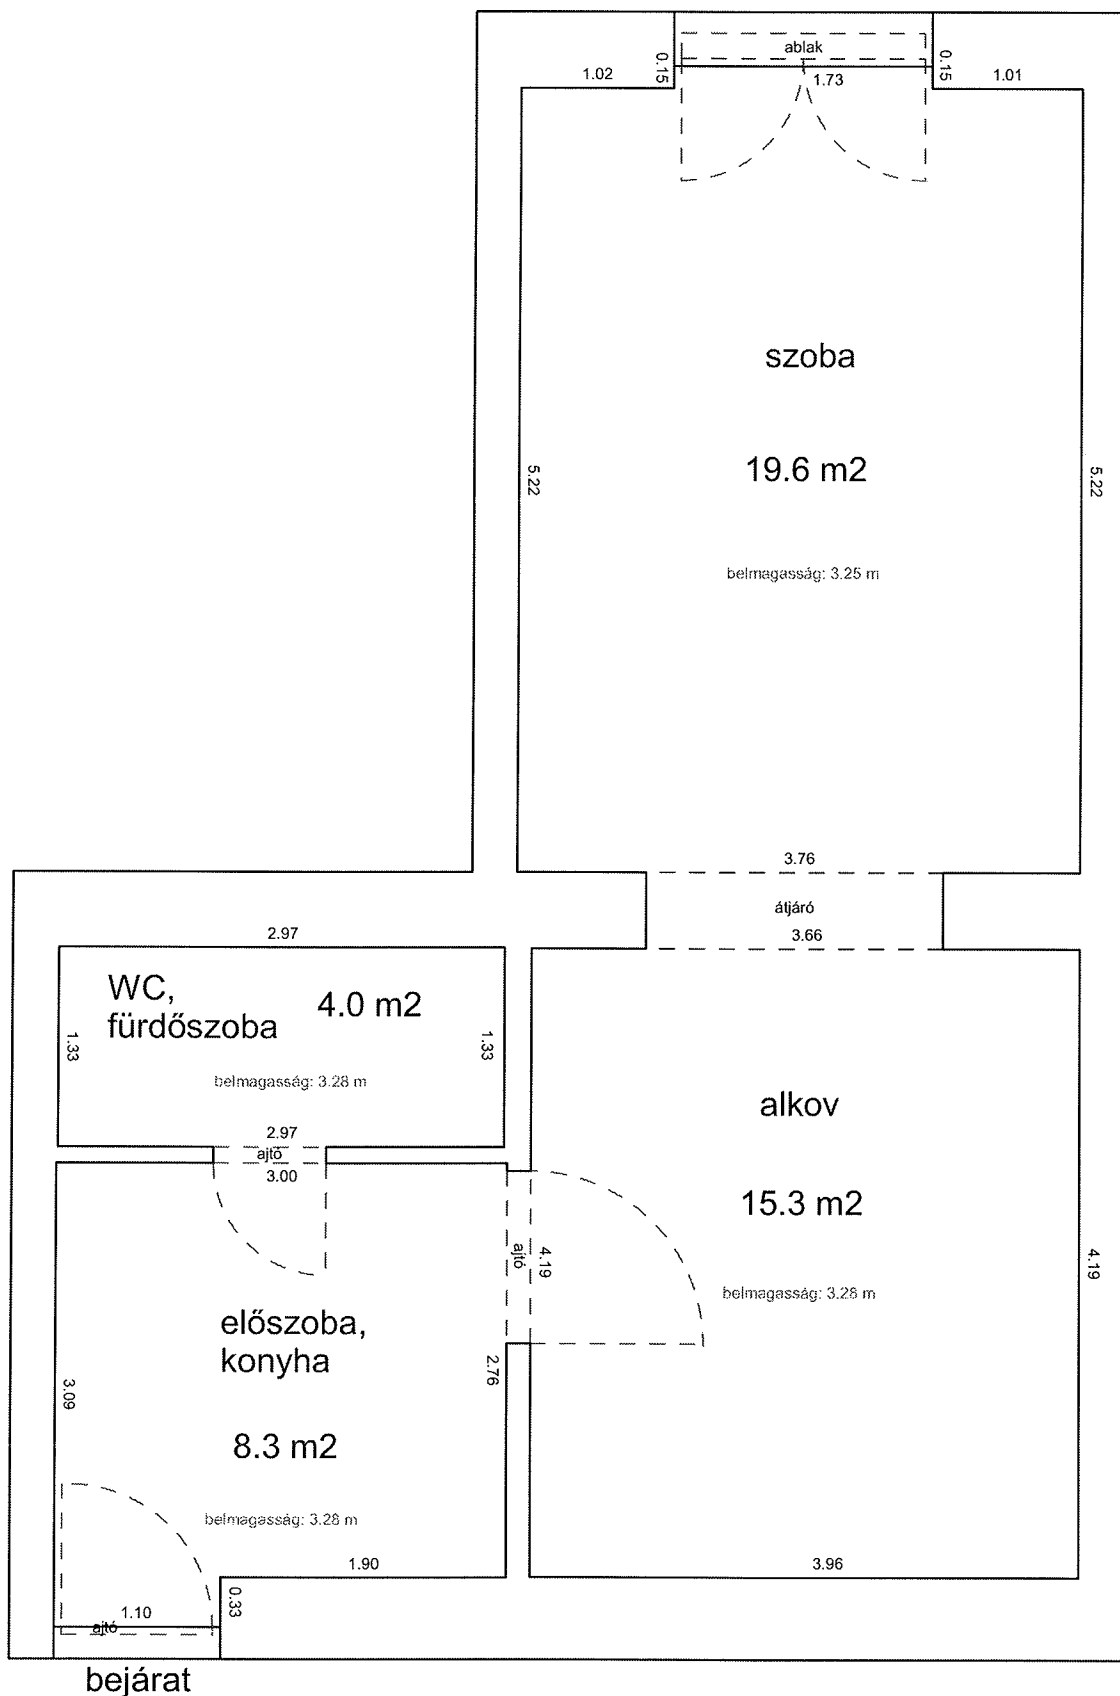


# GARAY UTCA 38. FÖLDSZINT 2.

33074 0 A/4 HRSZ

## LAKÁS ALAPRAJZA

Méretarány= 1 : 50

terület: 63.2 m<sup>2</sup>

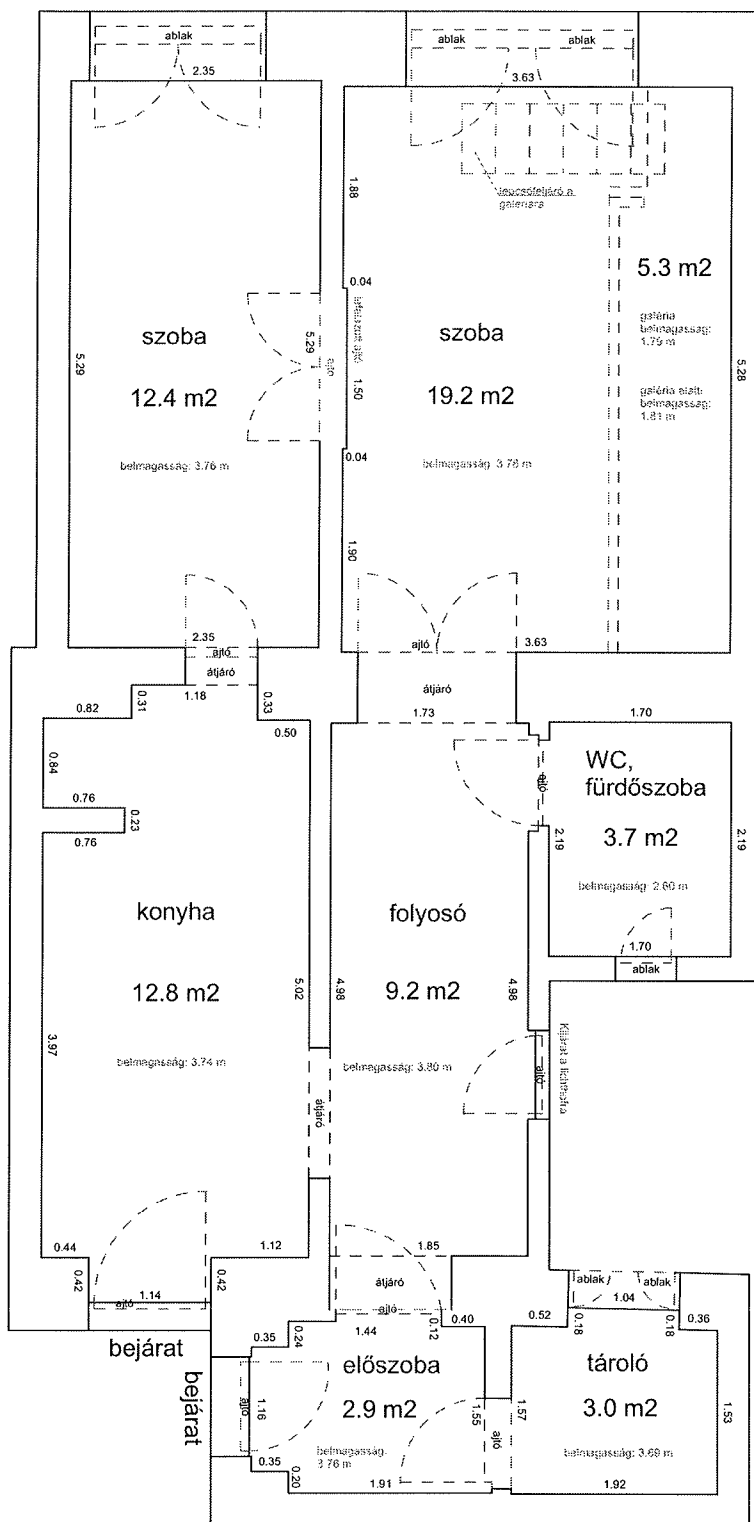


# HERNÁD UTCA 32. FÖLDSZINT 4.


33174 0 A/6 HRSZ

## LAKÁS ALAPRAJZA

Méretarány= 1 : 50

terület: 22.9 m<sup>2</sup>

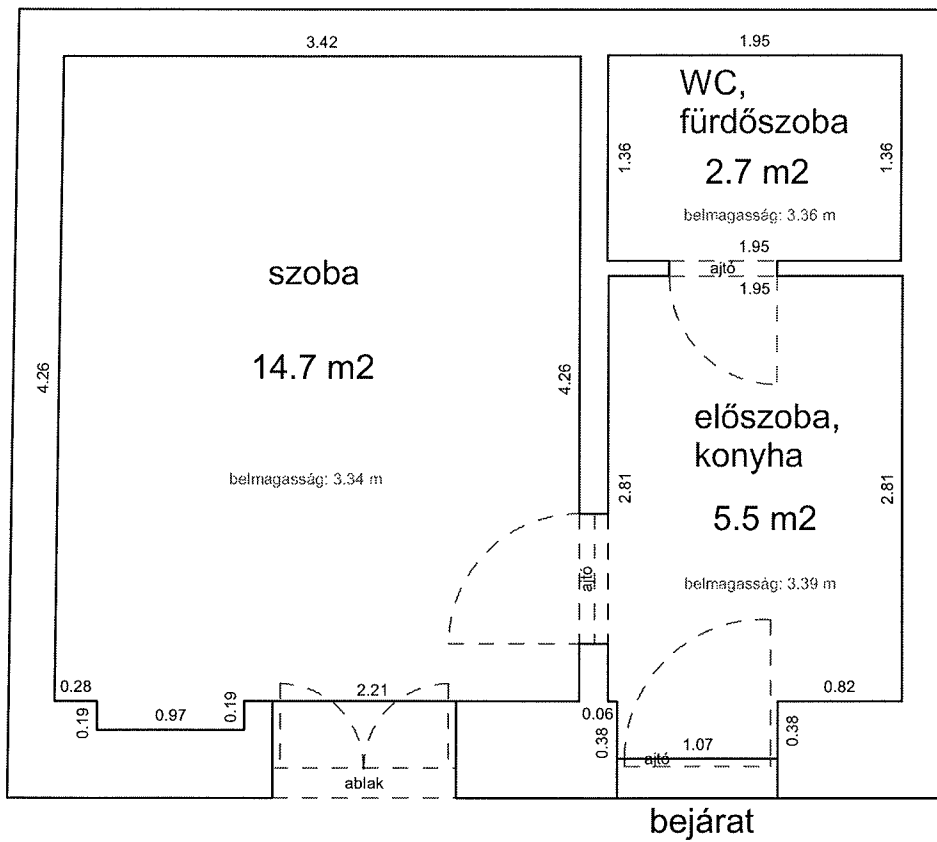

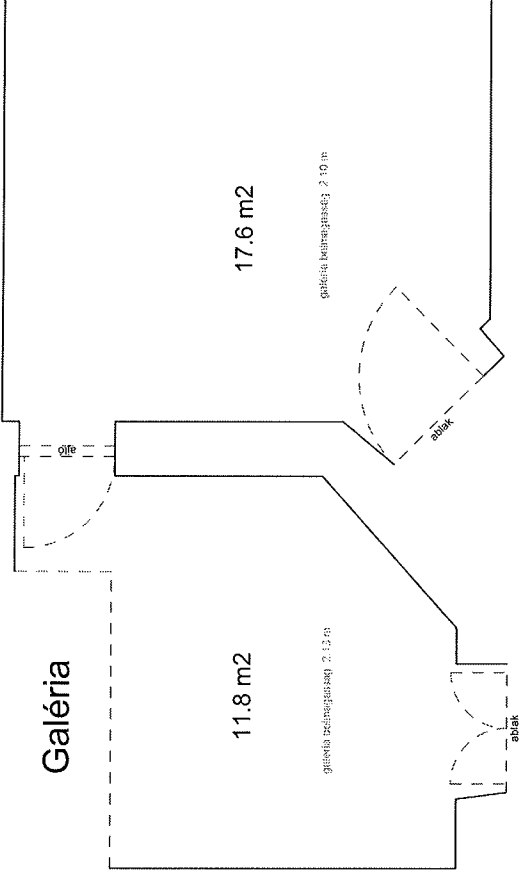


**ISTVÁN UTCA 31. FÖLDSZINT 1.**

**33189 0 A/7 HRSZ**

**LAKÁS ALAPRAJZA**

Méretarány= 1 : 50

terület: 42.4 m<sup>2</sup>

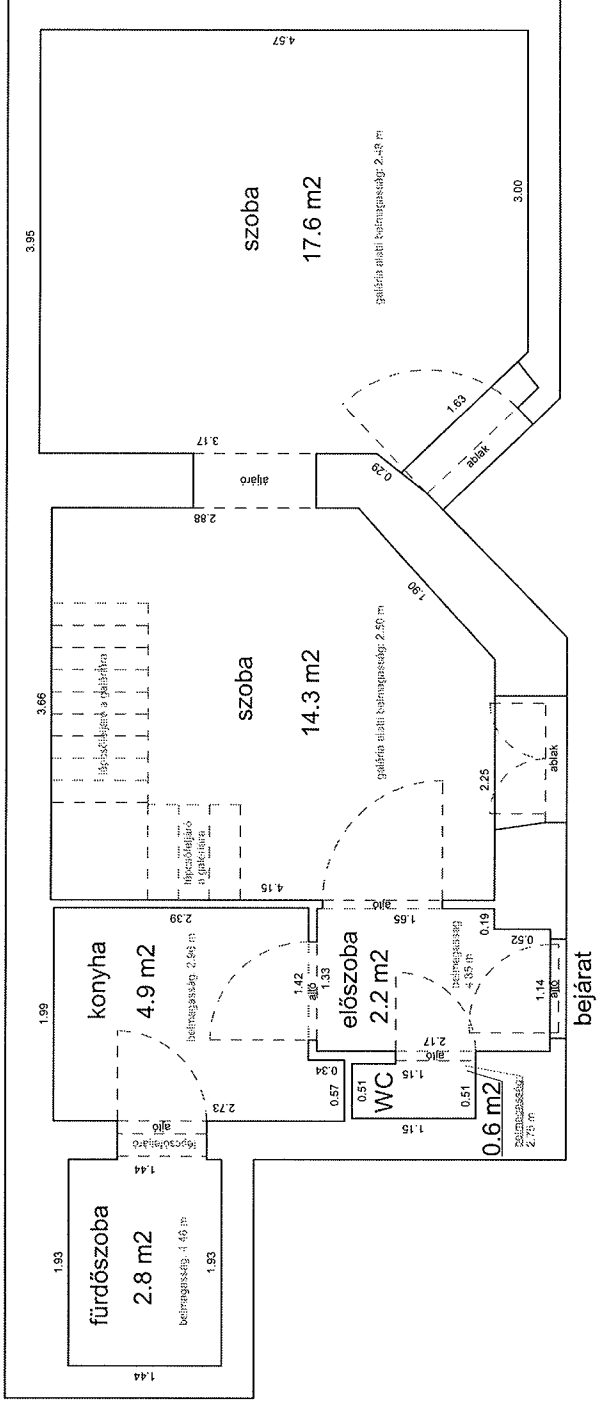




# IZABELLA UTCA 32. FÉLEMELET 8.

33945 0 A/8 HRSZ

Méretarány= 1 : 50

LAKÁS ALAPRAJZA

terület: 38.8 m<sup>2</sup>

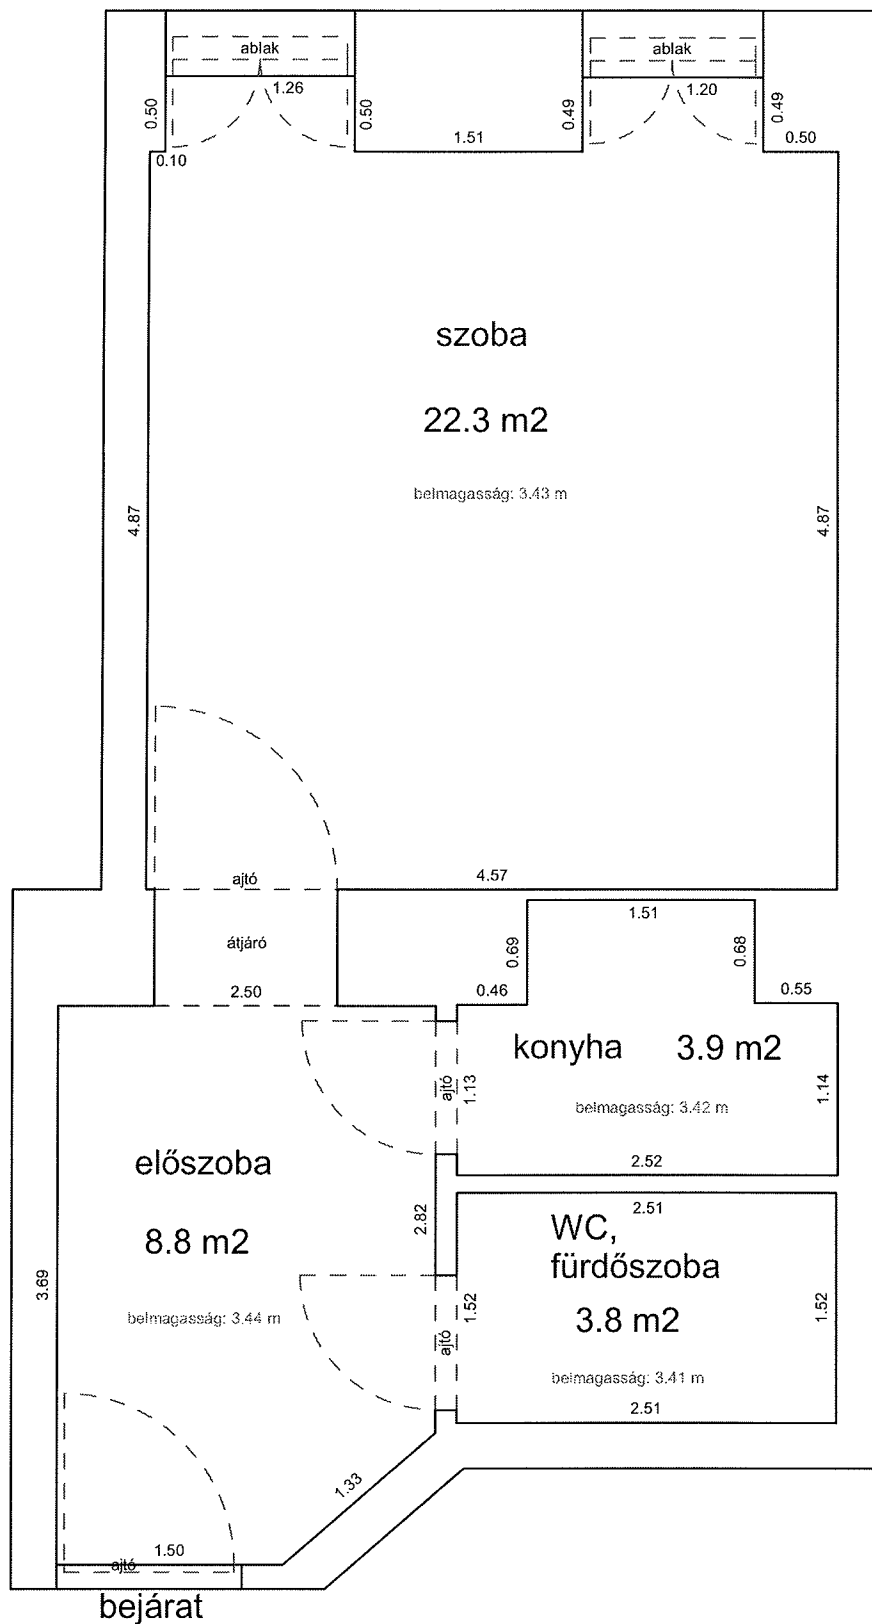


**KIRÁLY UTCA 15. 1.EM. 13.**

**34184 0 A/25 HRSZ**

**LAKÁS ALAPRAJZA**

*Méretarány= 1 : 50 terület: 33.7 m<sup>2</sup>*

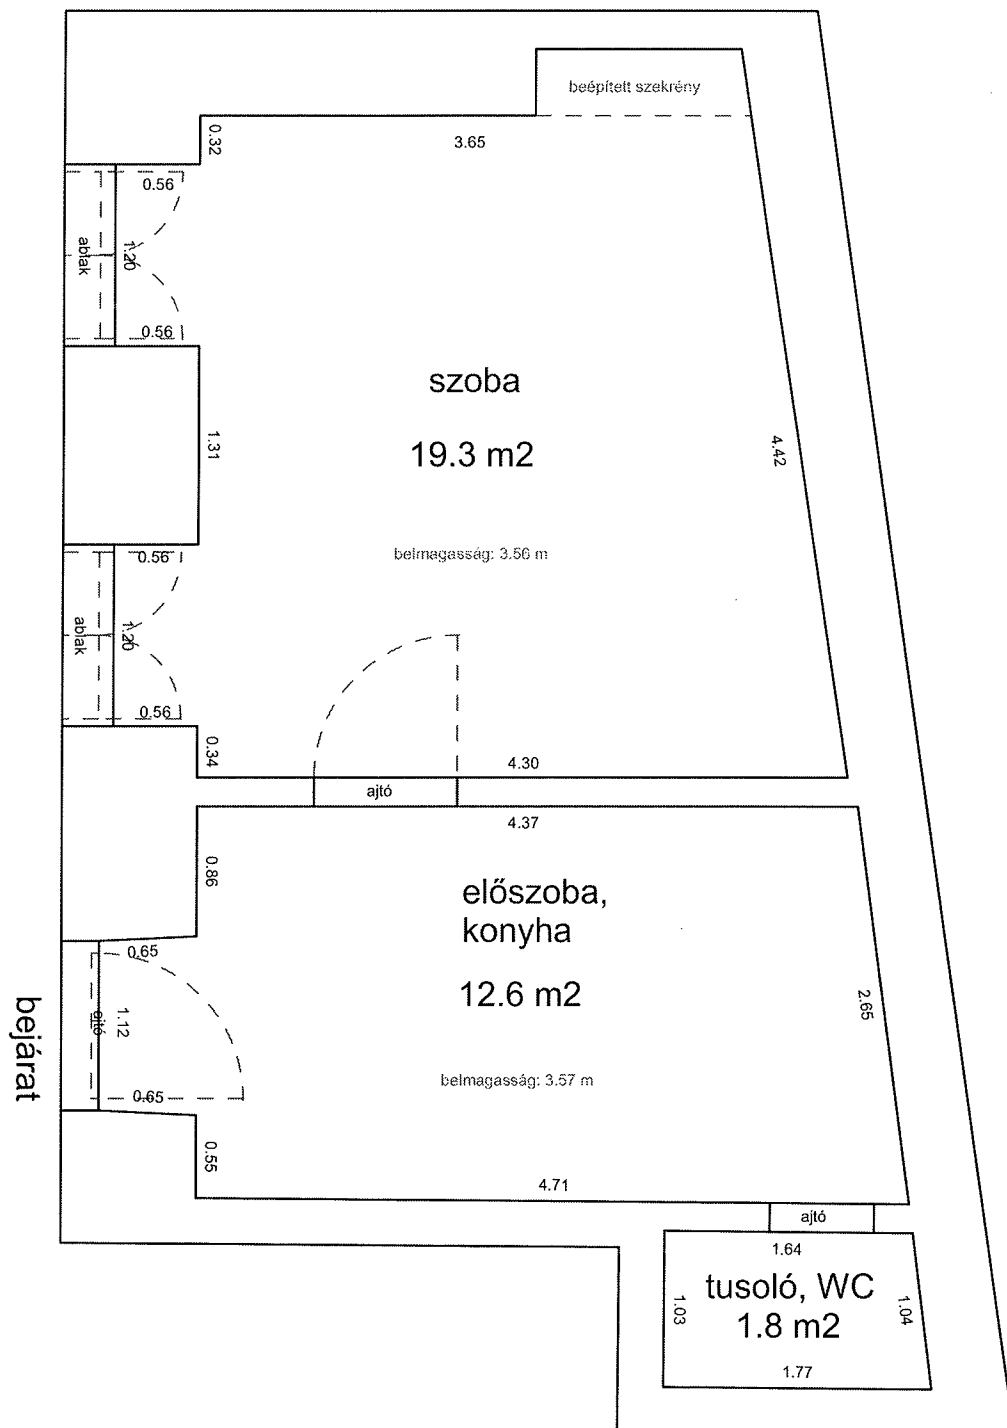


**KIRÁLY UTCA 21. 2.EM. 22.**

**34164 0 A/70 HRSZ**

**LAKÁS ALAPRAJZA**

*Méretarány= 1 : 50 terület: 45.8 m<sup>2</sup>*

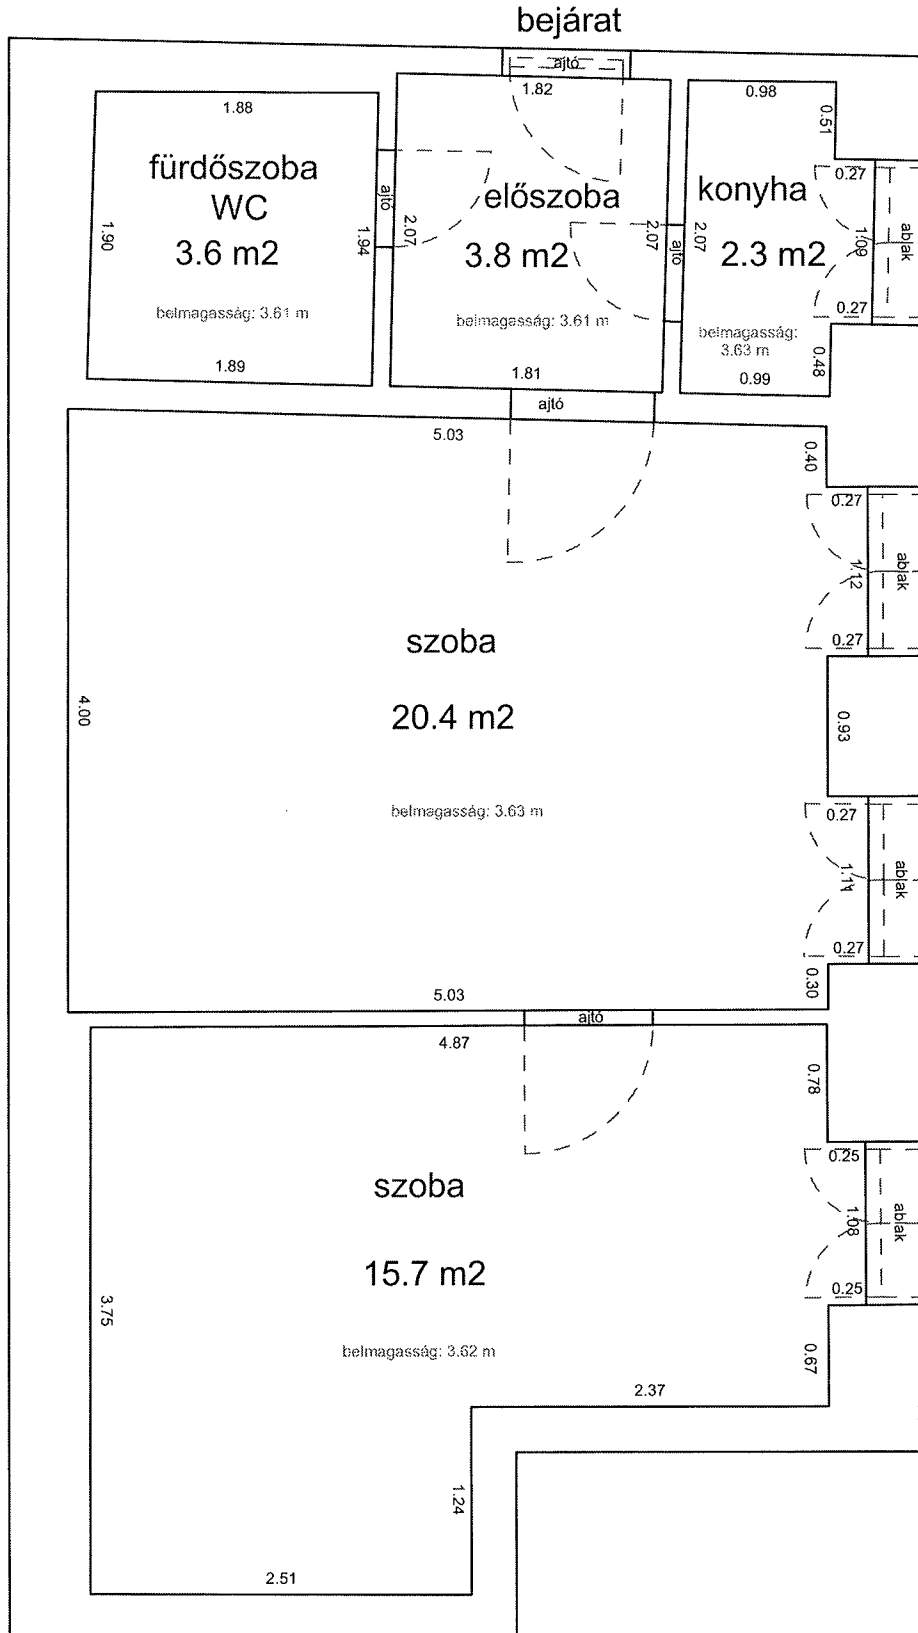

**KIRÁLY UTCA 55. 1. EM.11.**


**34085 HRSZ**

**LAKÁS ALAPRAJZA**

*Méretarány= 1 : 50*

*terület: 28.8 m<sup>2</sup>*

*(+8.0 m<sup>2</sup> és 4.7 m<sup>2</sup> galéria)*

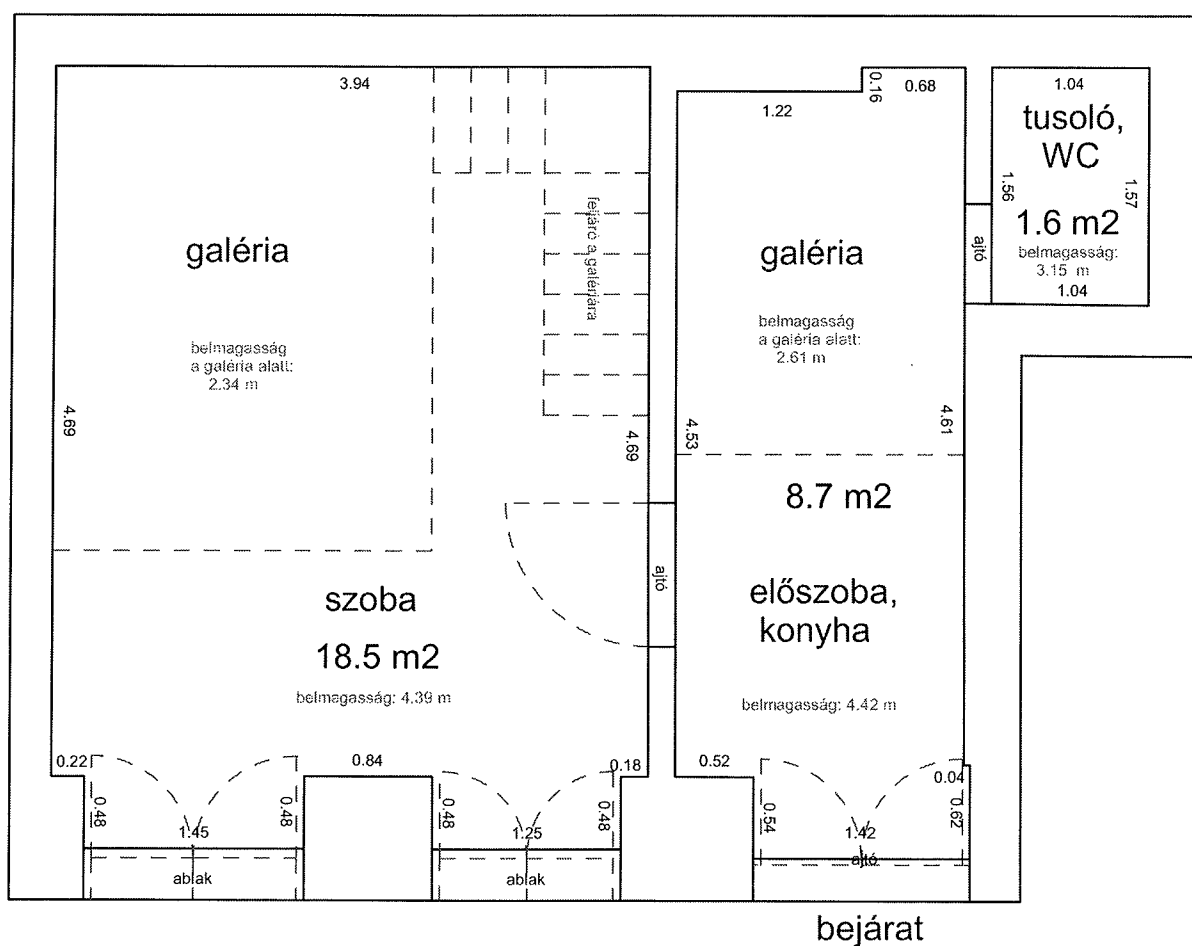

**KLAUZÁL UTCA 23. FSZT. 3.**


**34412 /0/A/5 HRSZ**

**LAKÁS ALAPRAJZA**

*Méretarány= 1 : 50*

*terület: 29.1 m<sup>2</sup>*

*(+ 4.0 m<sup>2</sup> galéria)*

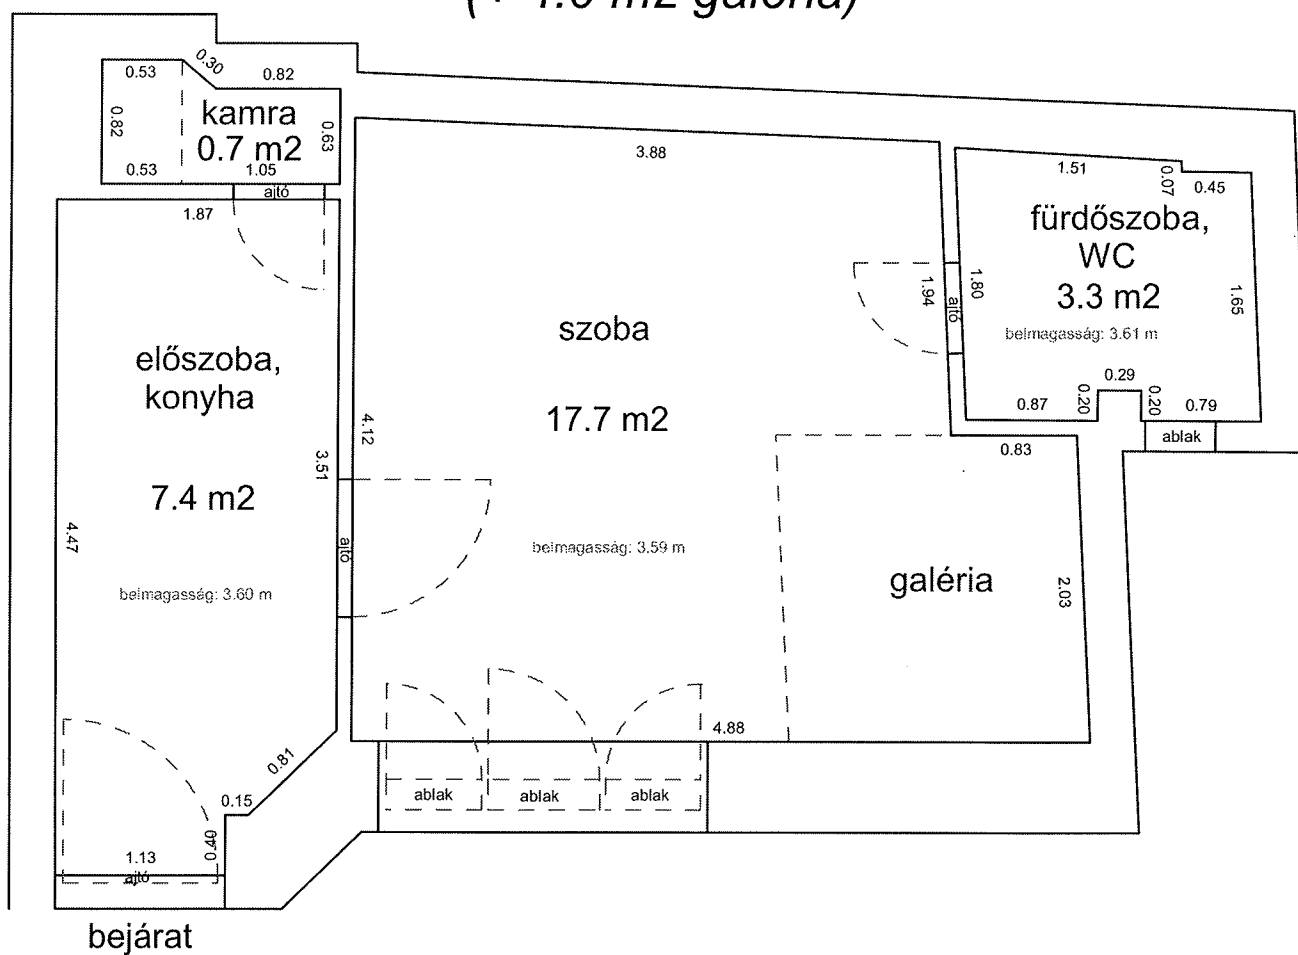

**KLAUZÁL UTCA 35. 2.EM. 15.**


Méretarány= 1 : 50

**34310/0/A/20 HRSZ**

terület: 82.6 m<sup>2</sup>

**LAKÁS ALAPRAJZA**

(+14.4 m<sup>2</sup> és 9.6 m<sup>2</sup> galéria)

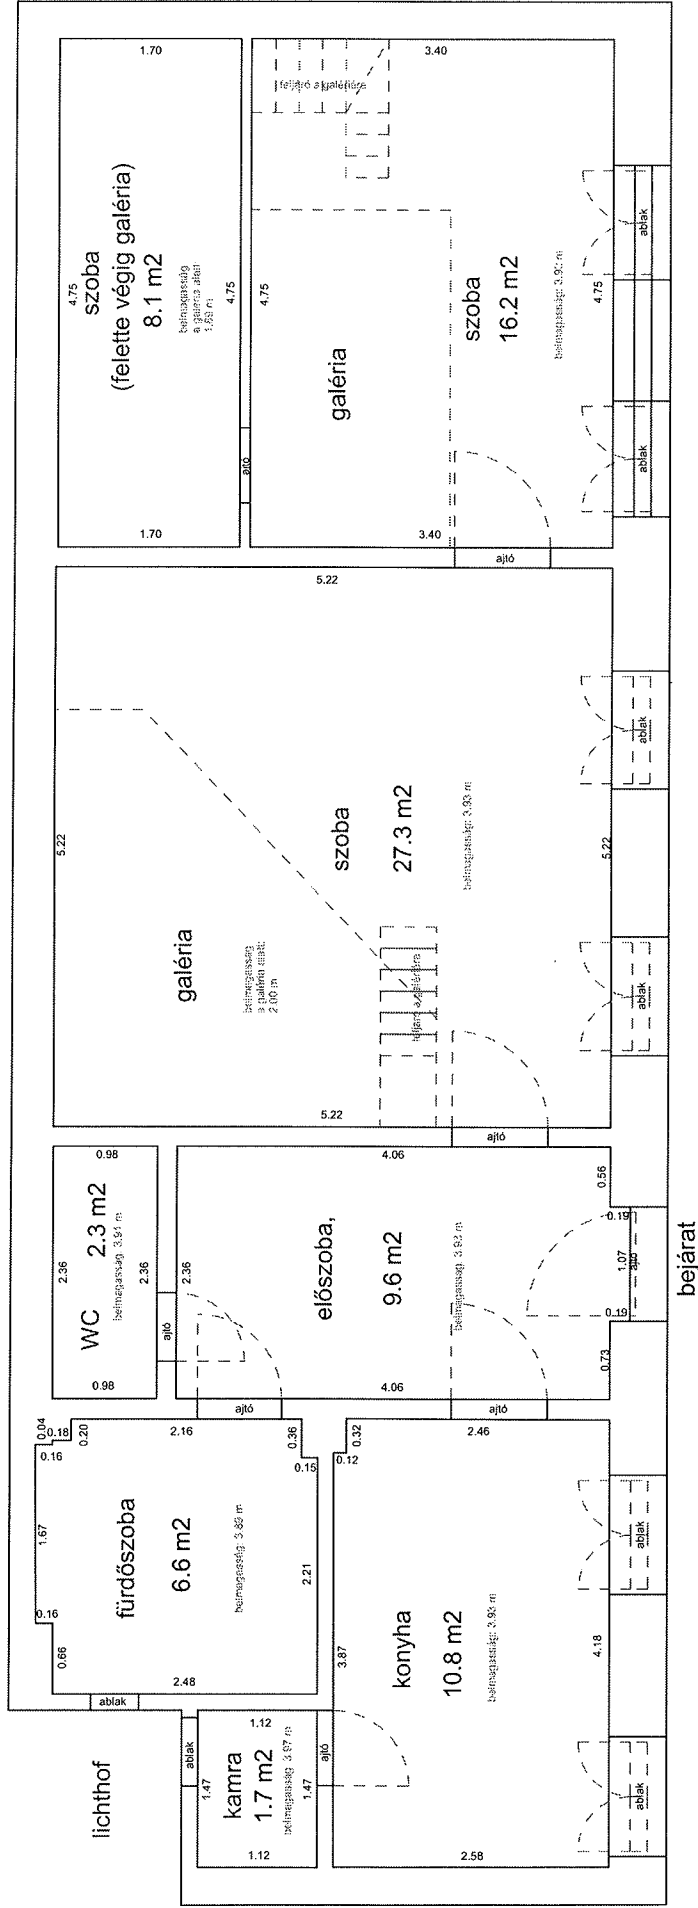


# KIRÁLY UTCA 21. 1. EMELET 15.

34164 0 A/38 HRSZ

## LAKÁS ALAPRAJZA

Méretarány= 1 : 50

terület: 25.4 m<sup>2</sup>

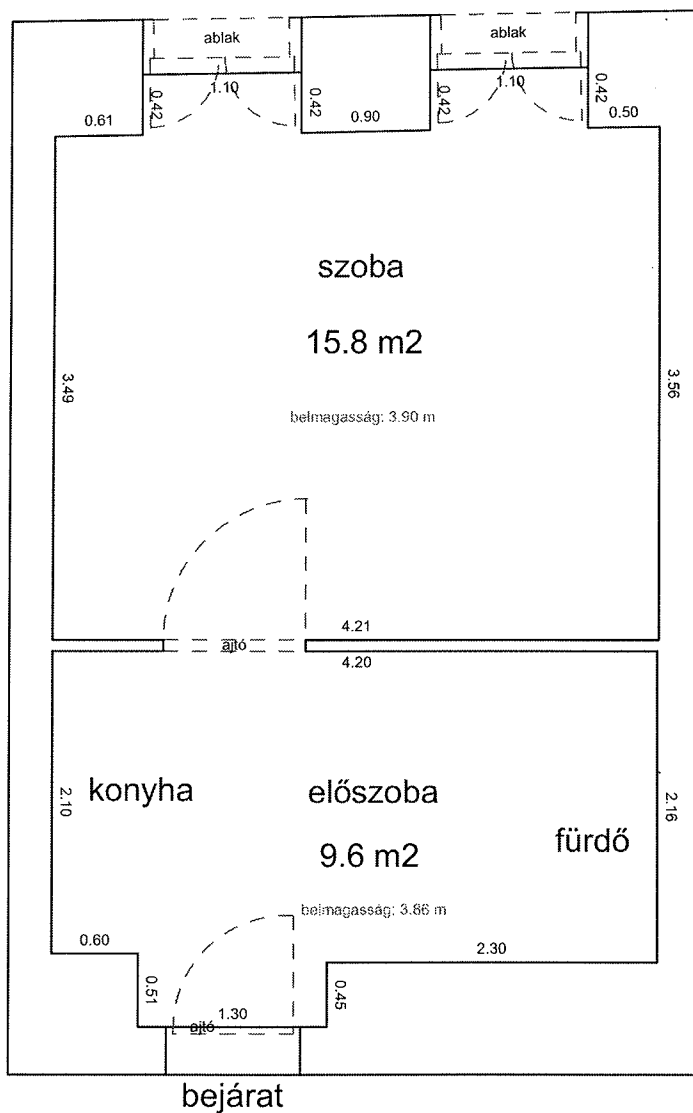


# KERTÉSZ UTCA 18. FÖLDSZINT 4.

34382/0/A/6 HRSZ

## LAKÁS ALAPRAJZA

Méretarány= 1 : 50

terület: 40.4 m<sup>2</sup>

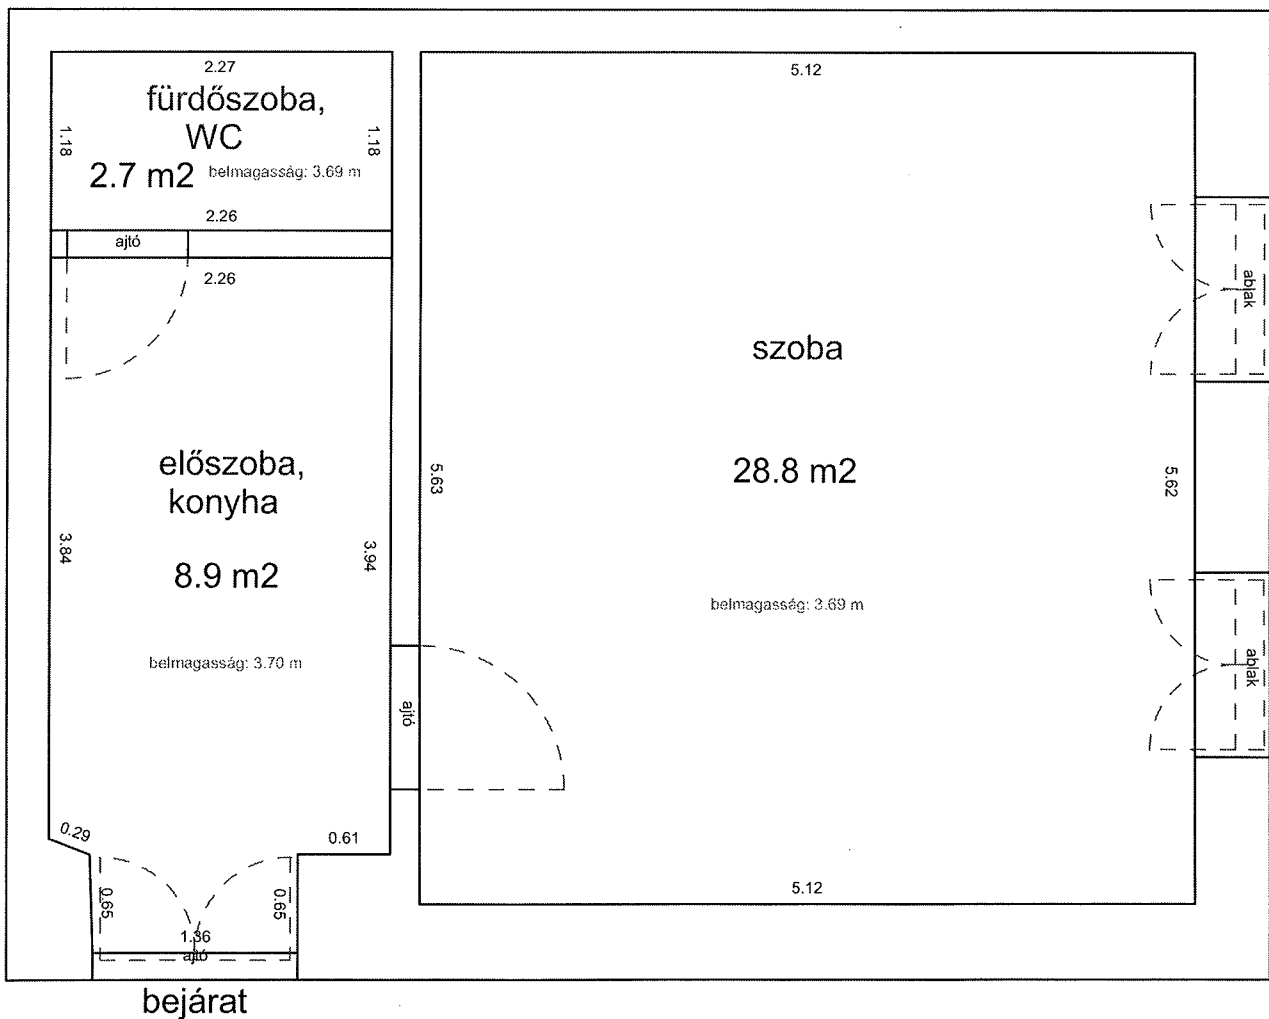




# NEFELEJCS UTCA 54. 1.EM.5.

## 33395/A/15 HRSZ LAKÁS ALAPRAJZA

Méretarány= 1:50 terület: 44.4 m<sup>2</sup>

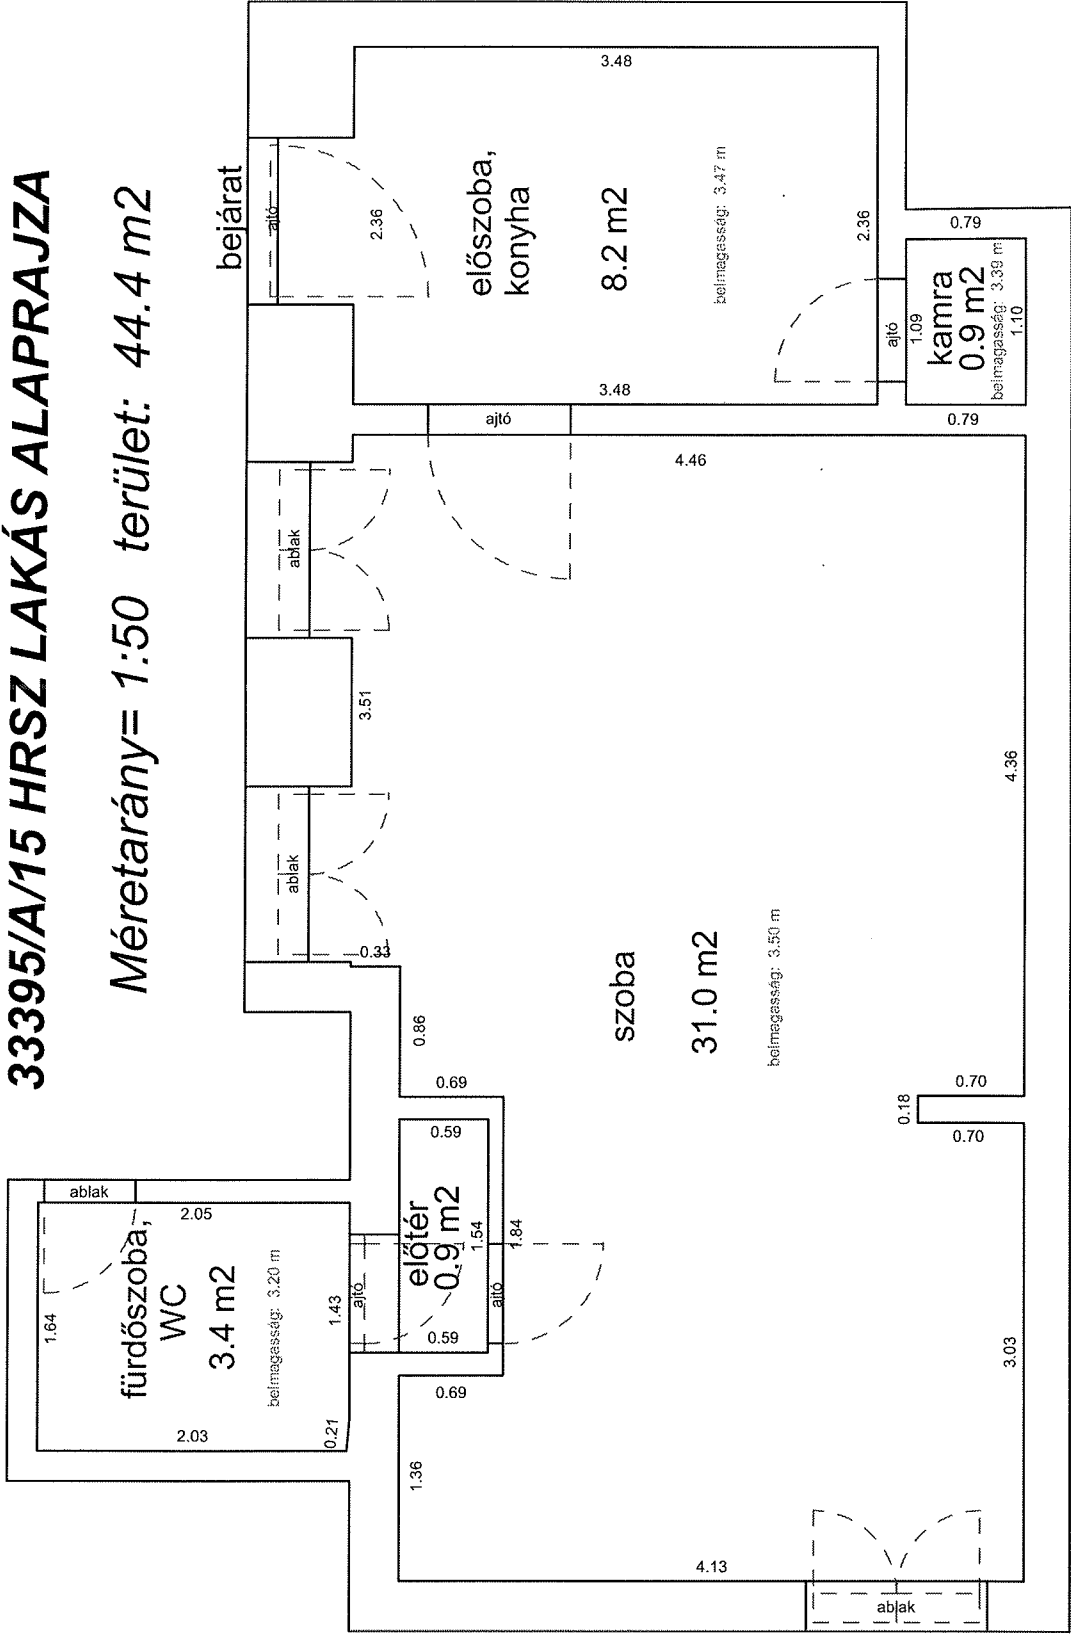


# NEFELEJCS UTCA 55. 3. EMELET 30.

33391 0 A/34 HRSZ

Méretarány= 1 : 50

LAKÁS ALAPRAJZA

terület: 28.4 m<sup>2</sup>

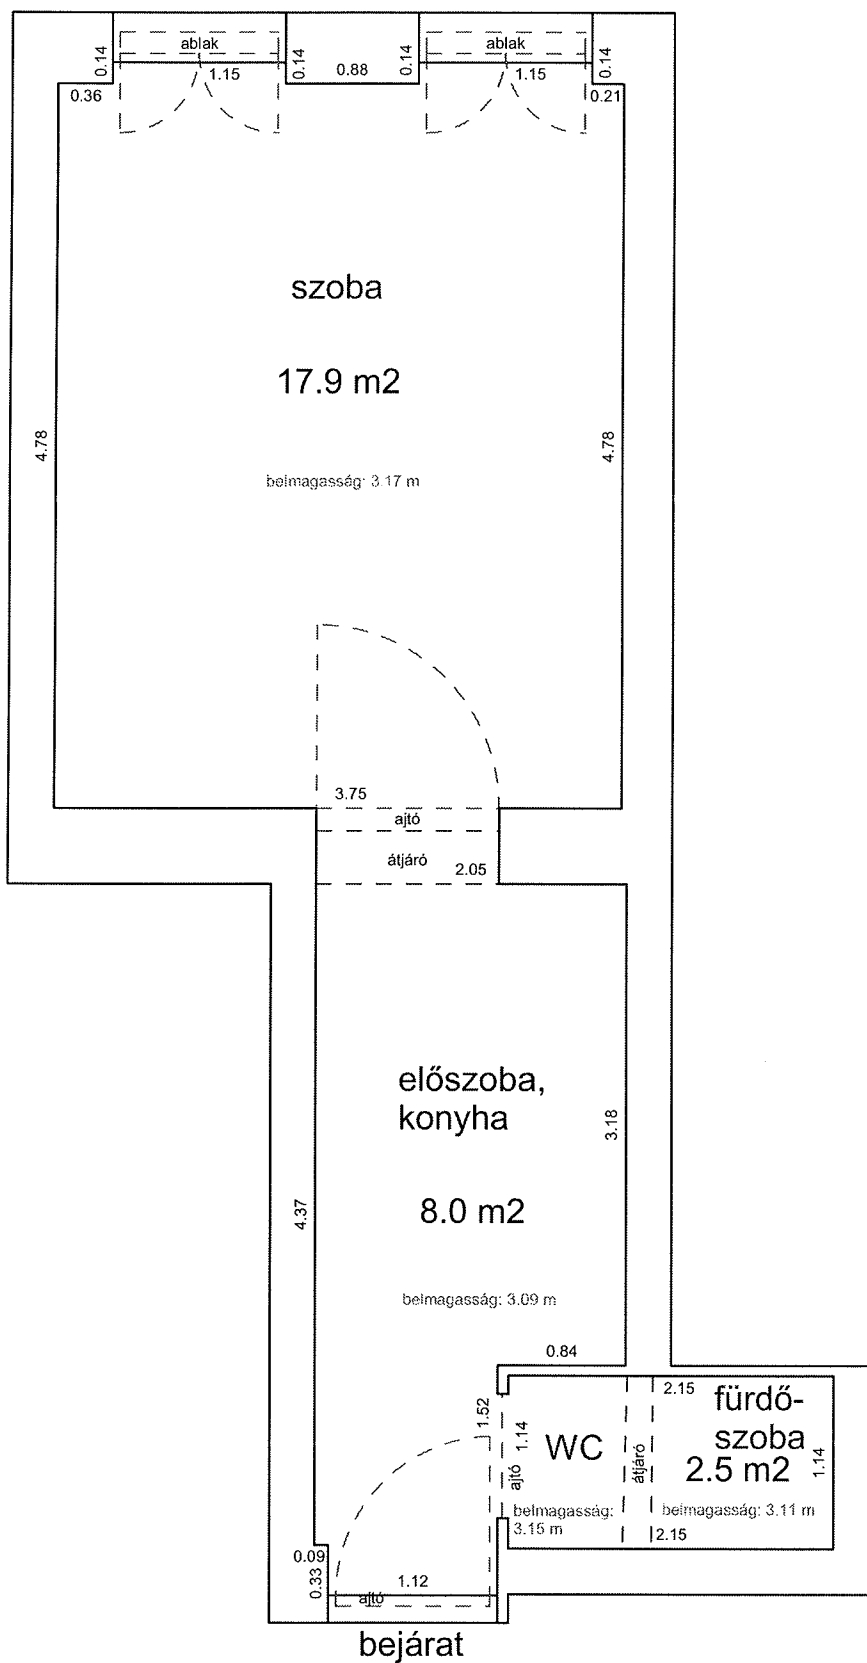


# MAREK JÓZSEF UTCA 23. FÖLDSZINT 4.

33268 0 A/6 HRSZ

Méretarány= 1 : 50

## LAKÁS ALAPRAJZA

terület: 47.1 m<sup>2</sup>

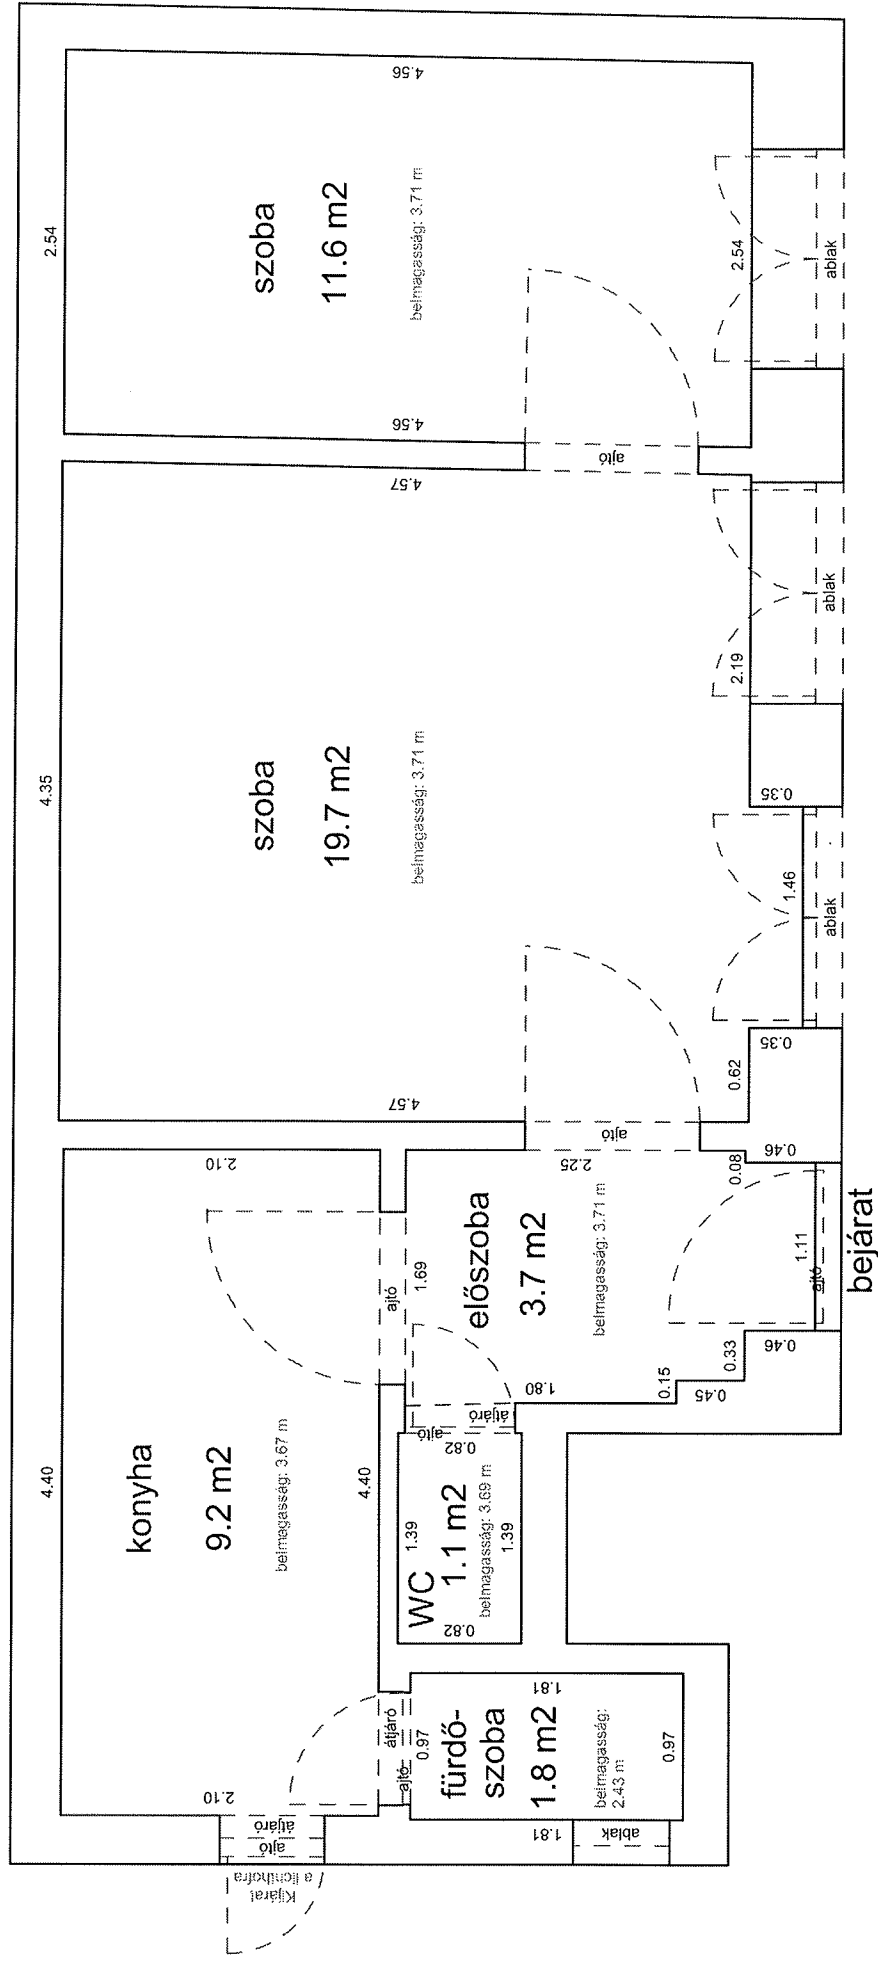


# RÓZSA UTCA 8. 4. EMELET 40/A

33792 0 A/53 HRSZ

Méretarány= 1 : 50

## LAKÁS ALAPRAJZA

terület: 42.4 m<sup>2</sup>

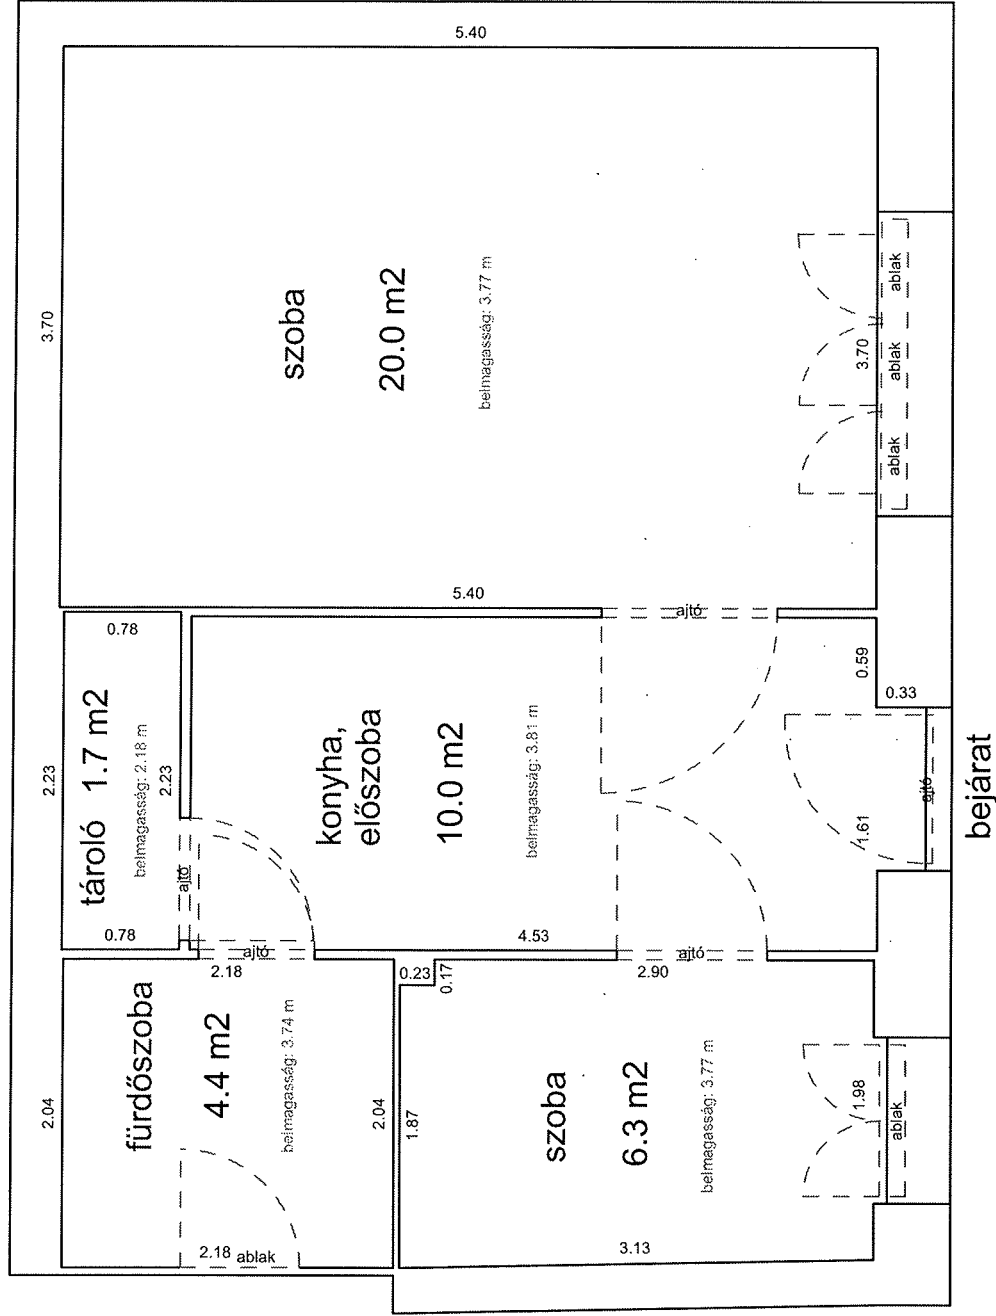


VÖRÖSMARTY UTCA 5. FÖLDSZINT 3.

33862 0 A/5 HRSZ

Méretarány= 1 : 50

LAKÁS ALAPRAJZA

terület: 49.8 m<sup>2</sup>

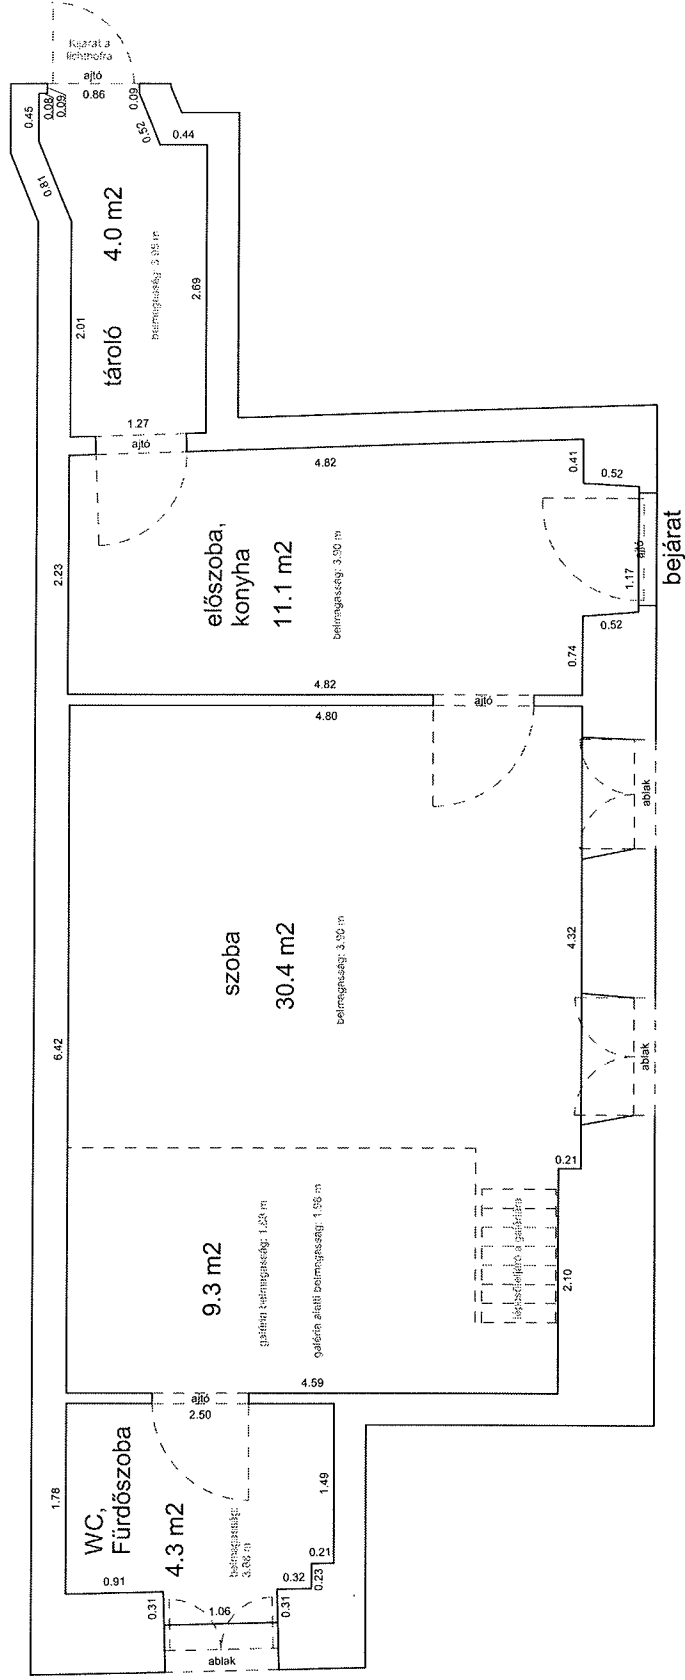

**WESSELÉNYI UTCA 47. 2. EMELET 23.**

**33688 0 B/5 HRSZ**

**Méretarány= 1 : 50**

**LAKÁS ALAPRAJZA**

**terület: 40.4 m<sup>2</sup>**

