

Megrendelő:
BUDAPEST FŐVÁROS VII. KERÜLET
ERSZÉBETVÁROS ÖNKORMÁNYZATA

Tervező:
MAGYAR AGRÁR- ÉS ÉLETTUDOMÁNYI EGYETEM
KERT- ÉS SZABADTÉRTERVEZÉSI TANSZÉK


Tervezte:
DR. BALOGH PÉTER ISTVÁN
TAKÁCSNÉ ZAJACZ VERA
GALBAVÁ VIKTÓRIA
RÉPÁS JÁNOS SÁNDOR

Eredeti hallgatói terv:
BELLA MÁRTON
CSEH VIOLA
MÁDI SÁRA
ZACHER ENIKŐ

Tervlap címe:
**A CSÁNYI UTCA 10 BELSŐ UDVARÁNAK
FELMÉRÉSI TERVE**

Megjegyzések:
A rajzon szereplő adatok és méretek csak
tájékoztató jellegűek!

Méretarány:
M 1:100
Kelt:
2023.VII.07.
Tervlap száma:
CS10-01

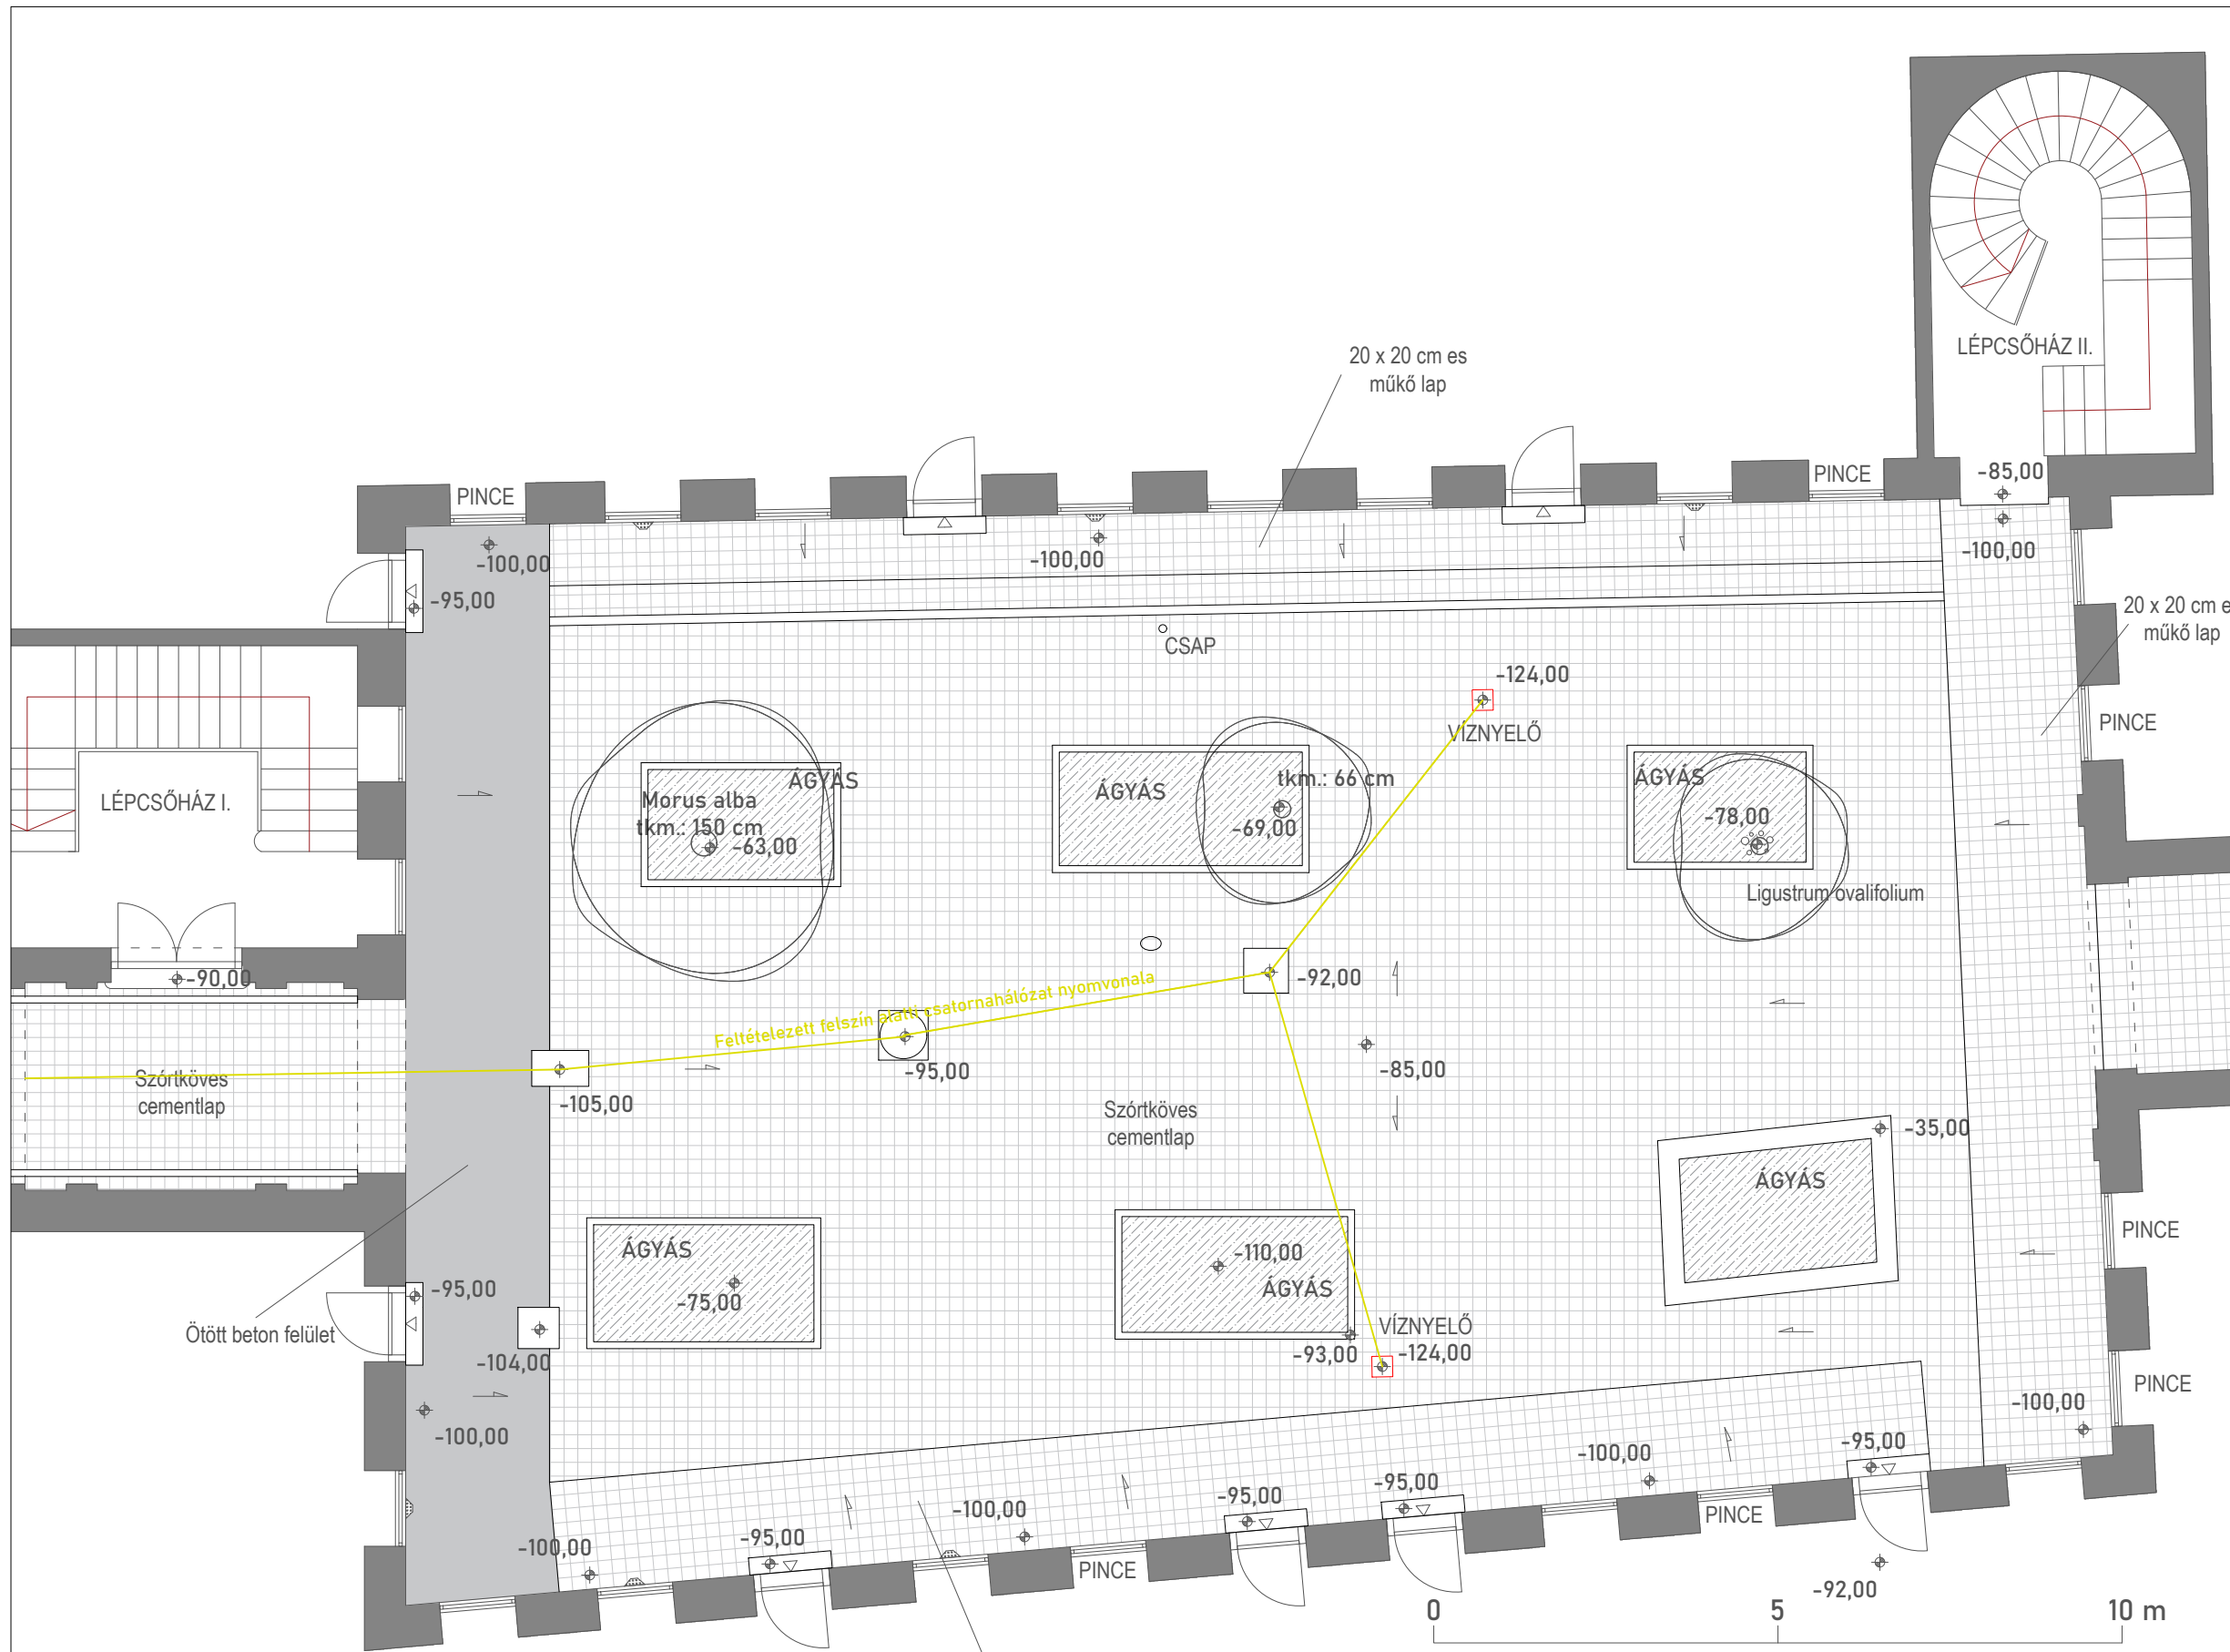

Terület: 362,5 m²
0,00 - Ablakok alsó síkja

Megrendelő:
BUDAPEST FŐVÁROS VII. KERÜLET
ERSZÉBETVÁROS ÖNKORMÁNYZATA

Tervező:
MAGYAR AGRÁR- ÉS ÉLETTUDOMÁNYI EGYETEM
KERT- ÉS SZABADTÉRTERVEZÉSI TANSZÉK

Tervezte:
DR. BALOGH PÉTER ISTVÁN
TAKÁCSNÉ ZAJACZ VERA
GALBAVÁ VIKTÓRIA
RÉPÁS JÁNOS SÁNDOR

Eredeti hallgatói terv:
BELLA MÁRTON
CSEH VIOLA
MÁDI SÁRA
ZACHER ENIKŐ

Tervlap címe:
A CSÁNYI UTCA 10 BELSŐ UDVARÁNAK
KERTÉPÍTÉSZETI TERVE

Megjegyzések:
A terv előzetes helyszíni ellenőrzés nélkül
kivitelezésre nem használható!

Méretarány:

M 1:100


Kelt:

2023.VII.07.

Tervlap száma:

CS10-02

- ÉVELŐK
- ÖRÖKZÖLD, ALACSONY
- ÖRÖKZÖLD, MAGAS
- ÖRÖKZÖLD, TÚLEVELŰ
- SZOLITER CSERJE
- RÖGZÍTETT TÁMLÁS PAD
- RÖGZÍTETT PAD
- CITYTOP + TÉRKŐ
- PATIO TÉR- ÉS FALAZÓKŐ
- TERVEZETT VÍZNYELŐK

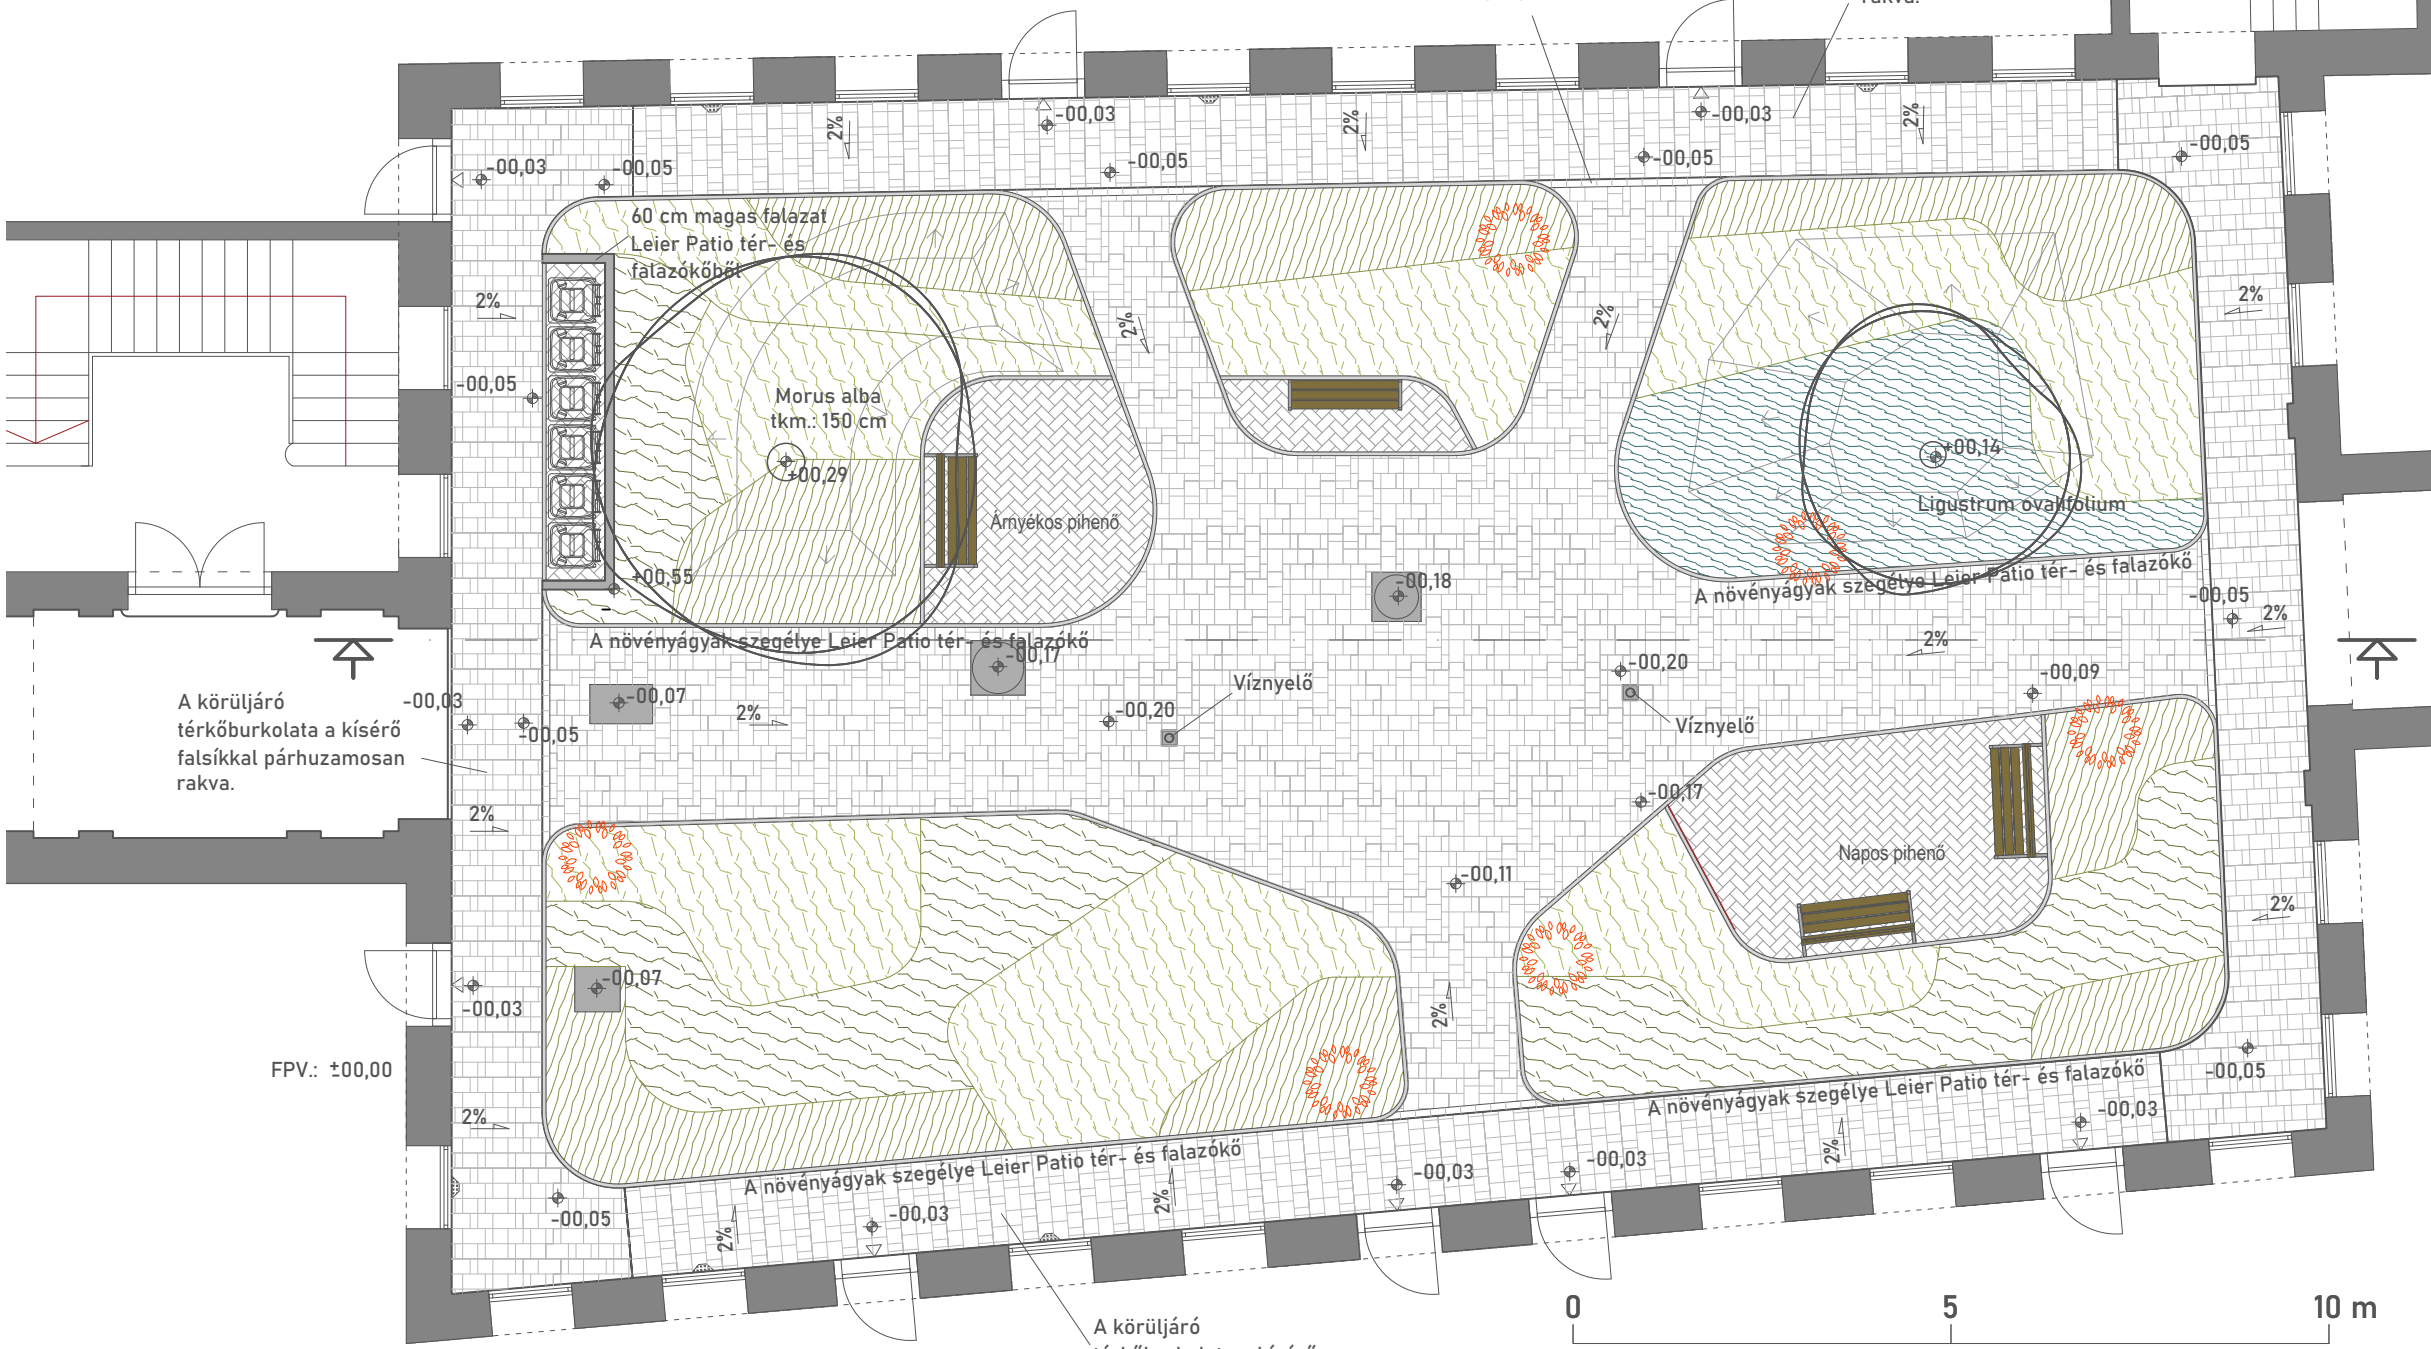

Terület: 362,5 m²

Zöldfelület: 149,2 m²

Zöldfelület aránya: 41,2%

Megrendelő:
BUDAPEST FŐVÁROS VII. KERÜLET
ERSZÉBETVÁROS ÖNKORMÁNYZATA

Tervező:
MAGYAR AGRÁR- ÉS ÉLETTUDOMÁNYI EGYETEM
KERT- ÉS SZABADTÉRTERVEZÉSI TANSZÉK

Tervezte:
DR. BALOGH PÉTER ISTVÁN
TAKÁCSNÉ ZAJACZ VERA
GALBAVÁ VIKTÓRIA
RÉPÁS JÁNOS SÁNDOR

Eredeti hallgatói terv:
BELLA MÁRTON
CSEH VIOLA
MÁDI SÁRA
ZACHER ENIKŐ


Tervlap címe:
A CSÁNYI UTCA 10 BELSŐ UDVARÁNAK
TÉRMETSZETE

Megjegyzések:

Méretarány: **M 1:100**

Kelt: **2023.VII.07.**

Tervlap száma: **CS10-03**

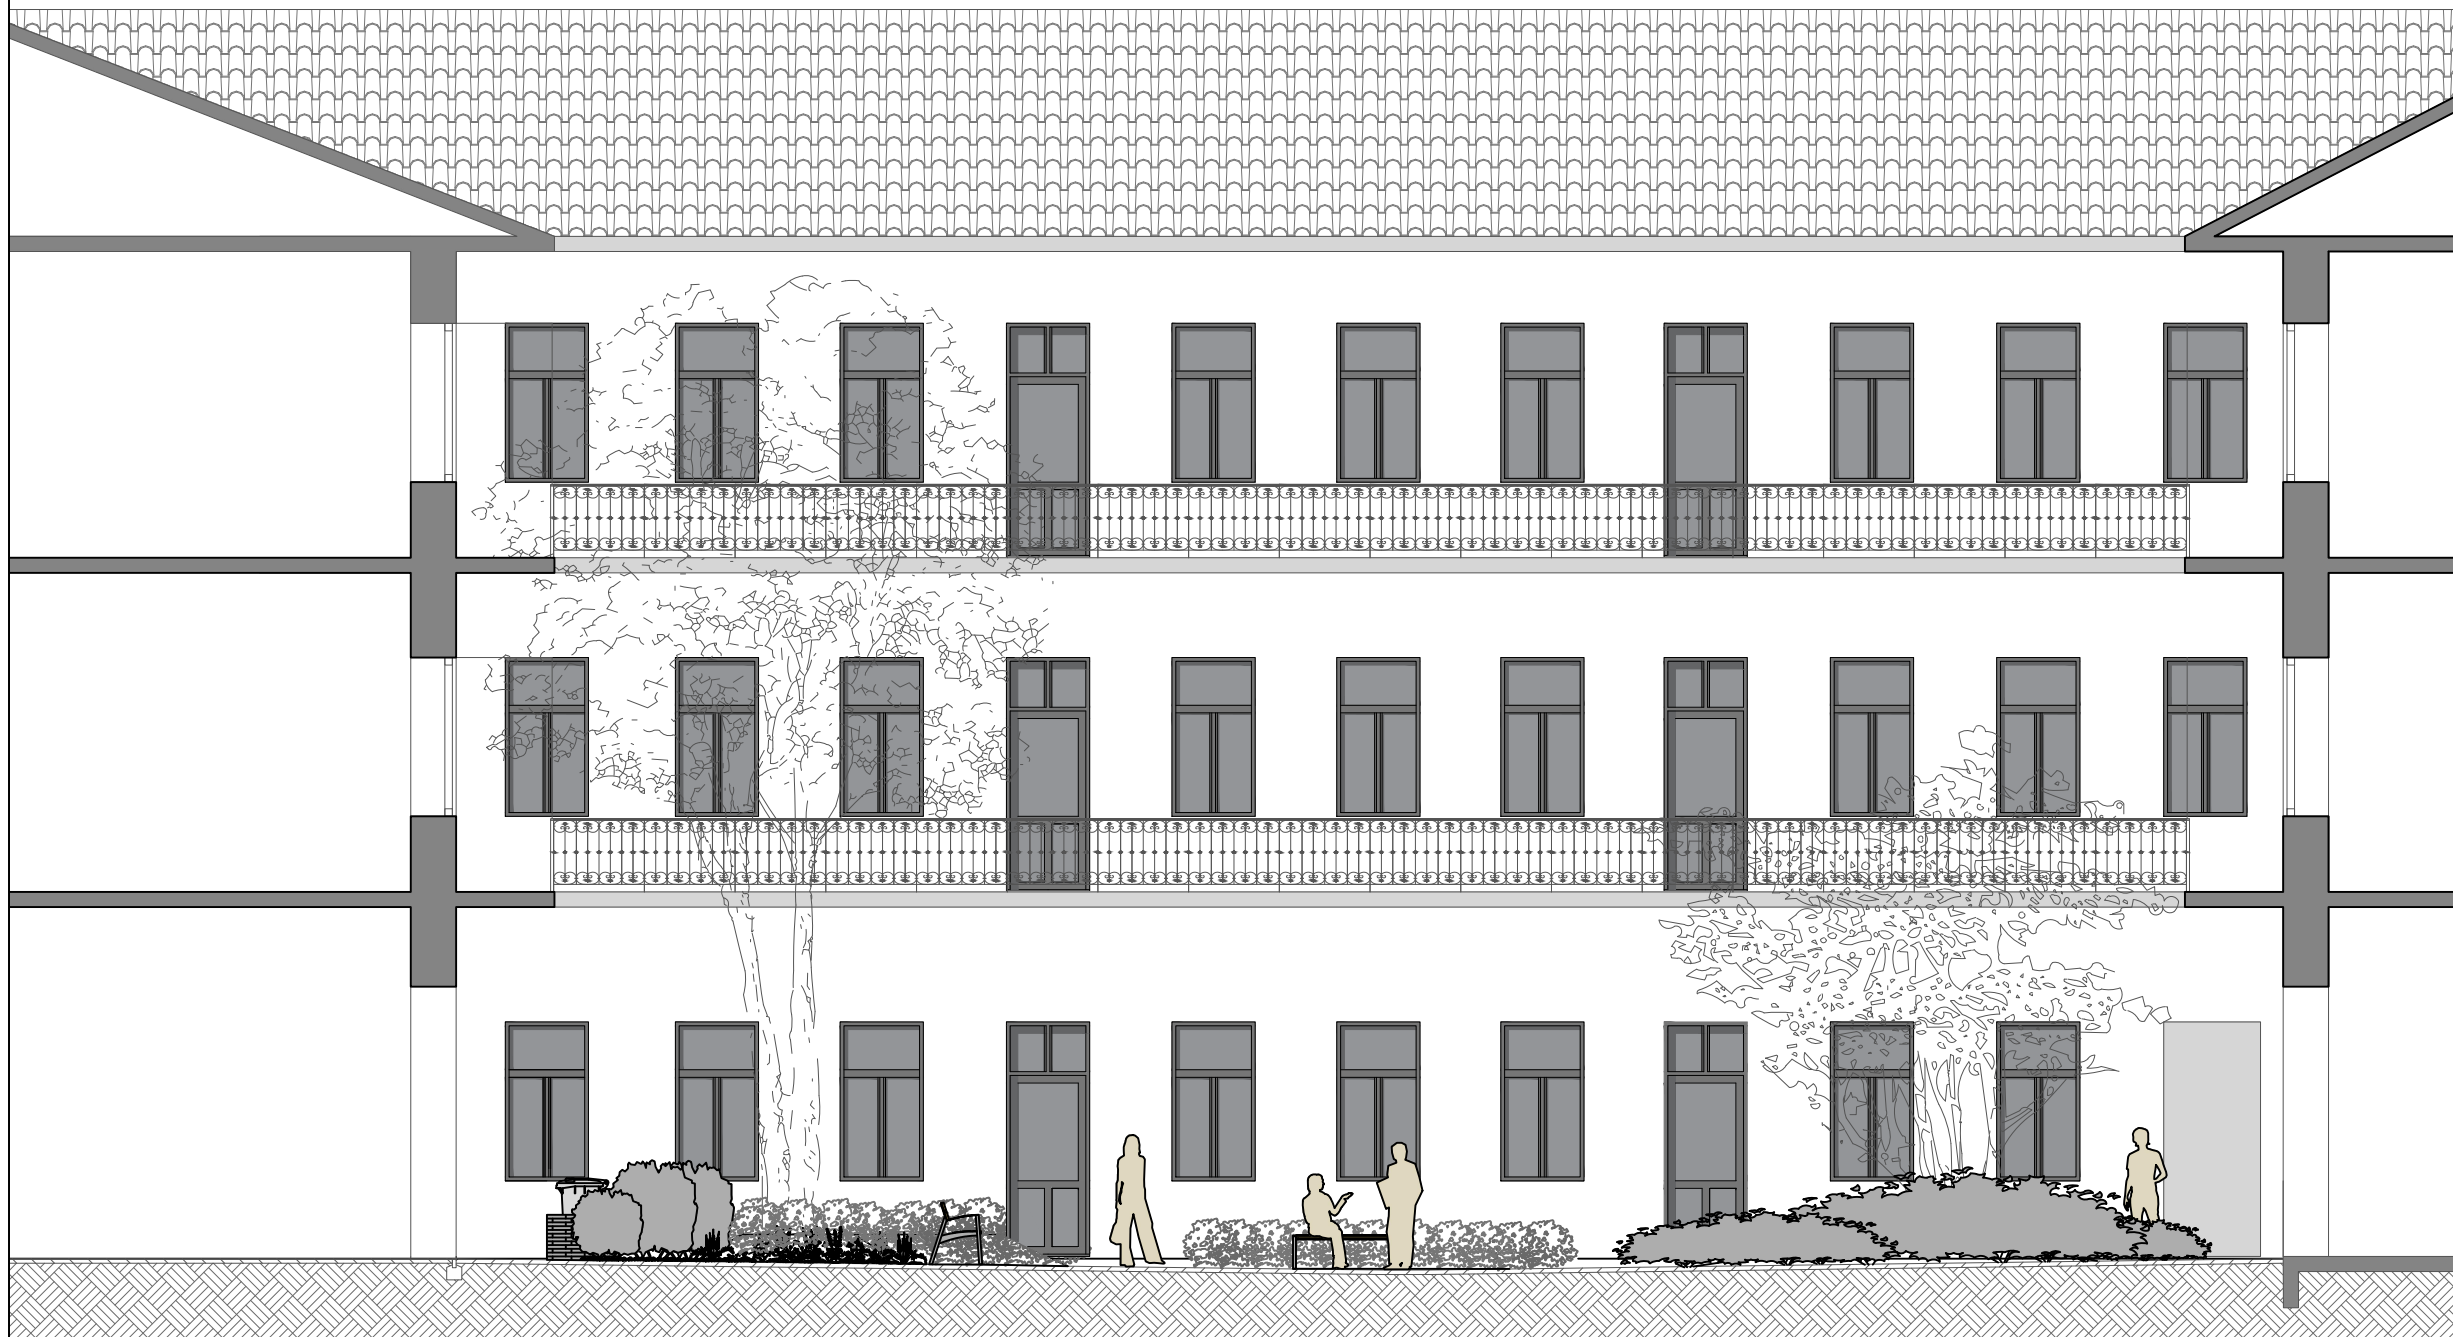

Megrendelő:
BUDAPEST FŐVÁROS VII. KERÜLET
ERSZÉBTVÁROS ÖNKORMÁNYZATA

Tervező:
MAGYAR AGRÁR- ÉS ÉLETTUDOMÁNYI EGYETEM
KERT- ÉS SZABADTÉRTERVEZÉSI TANSZÉK

Tervezte:
DR. BALOGH PÉTER ISTVÁN
TAKÁCSNÉ ZAJACZ VERA
GALBAVÁ VIKTÓRIA
RÉPÁS JÁNOS SÁNDOR

Eredeti hallgatói terv:
BELLA MÁRTON
CSEH VIOLA
MÁDI SÁRA
ZACHER ENIKŐ

Tervlap címe:
A CSÁNYI UTCA 10 BELSŐ UDVARÁNAK
KITŰZÉSI TERVE

Megjegyzések:

Méretarány:


M 1:100

Kelt:

2023.VII.07.

Tervlap száma:

CS10-04

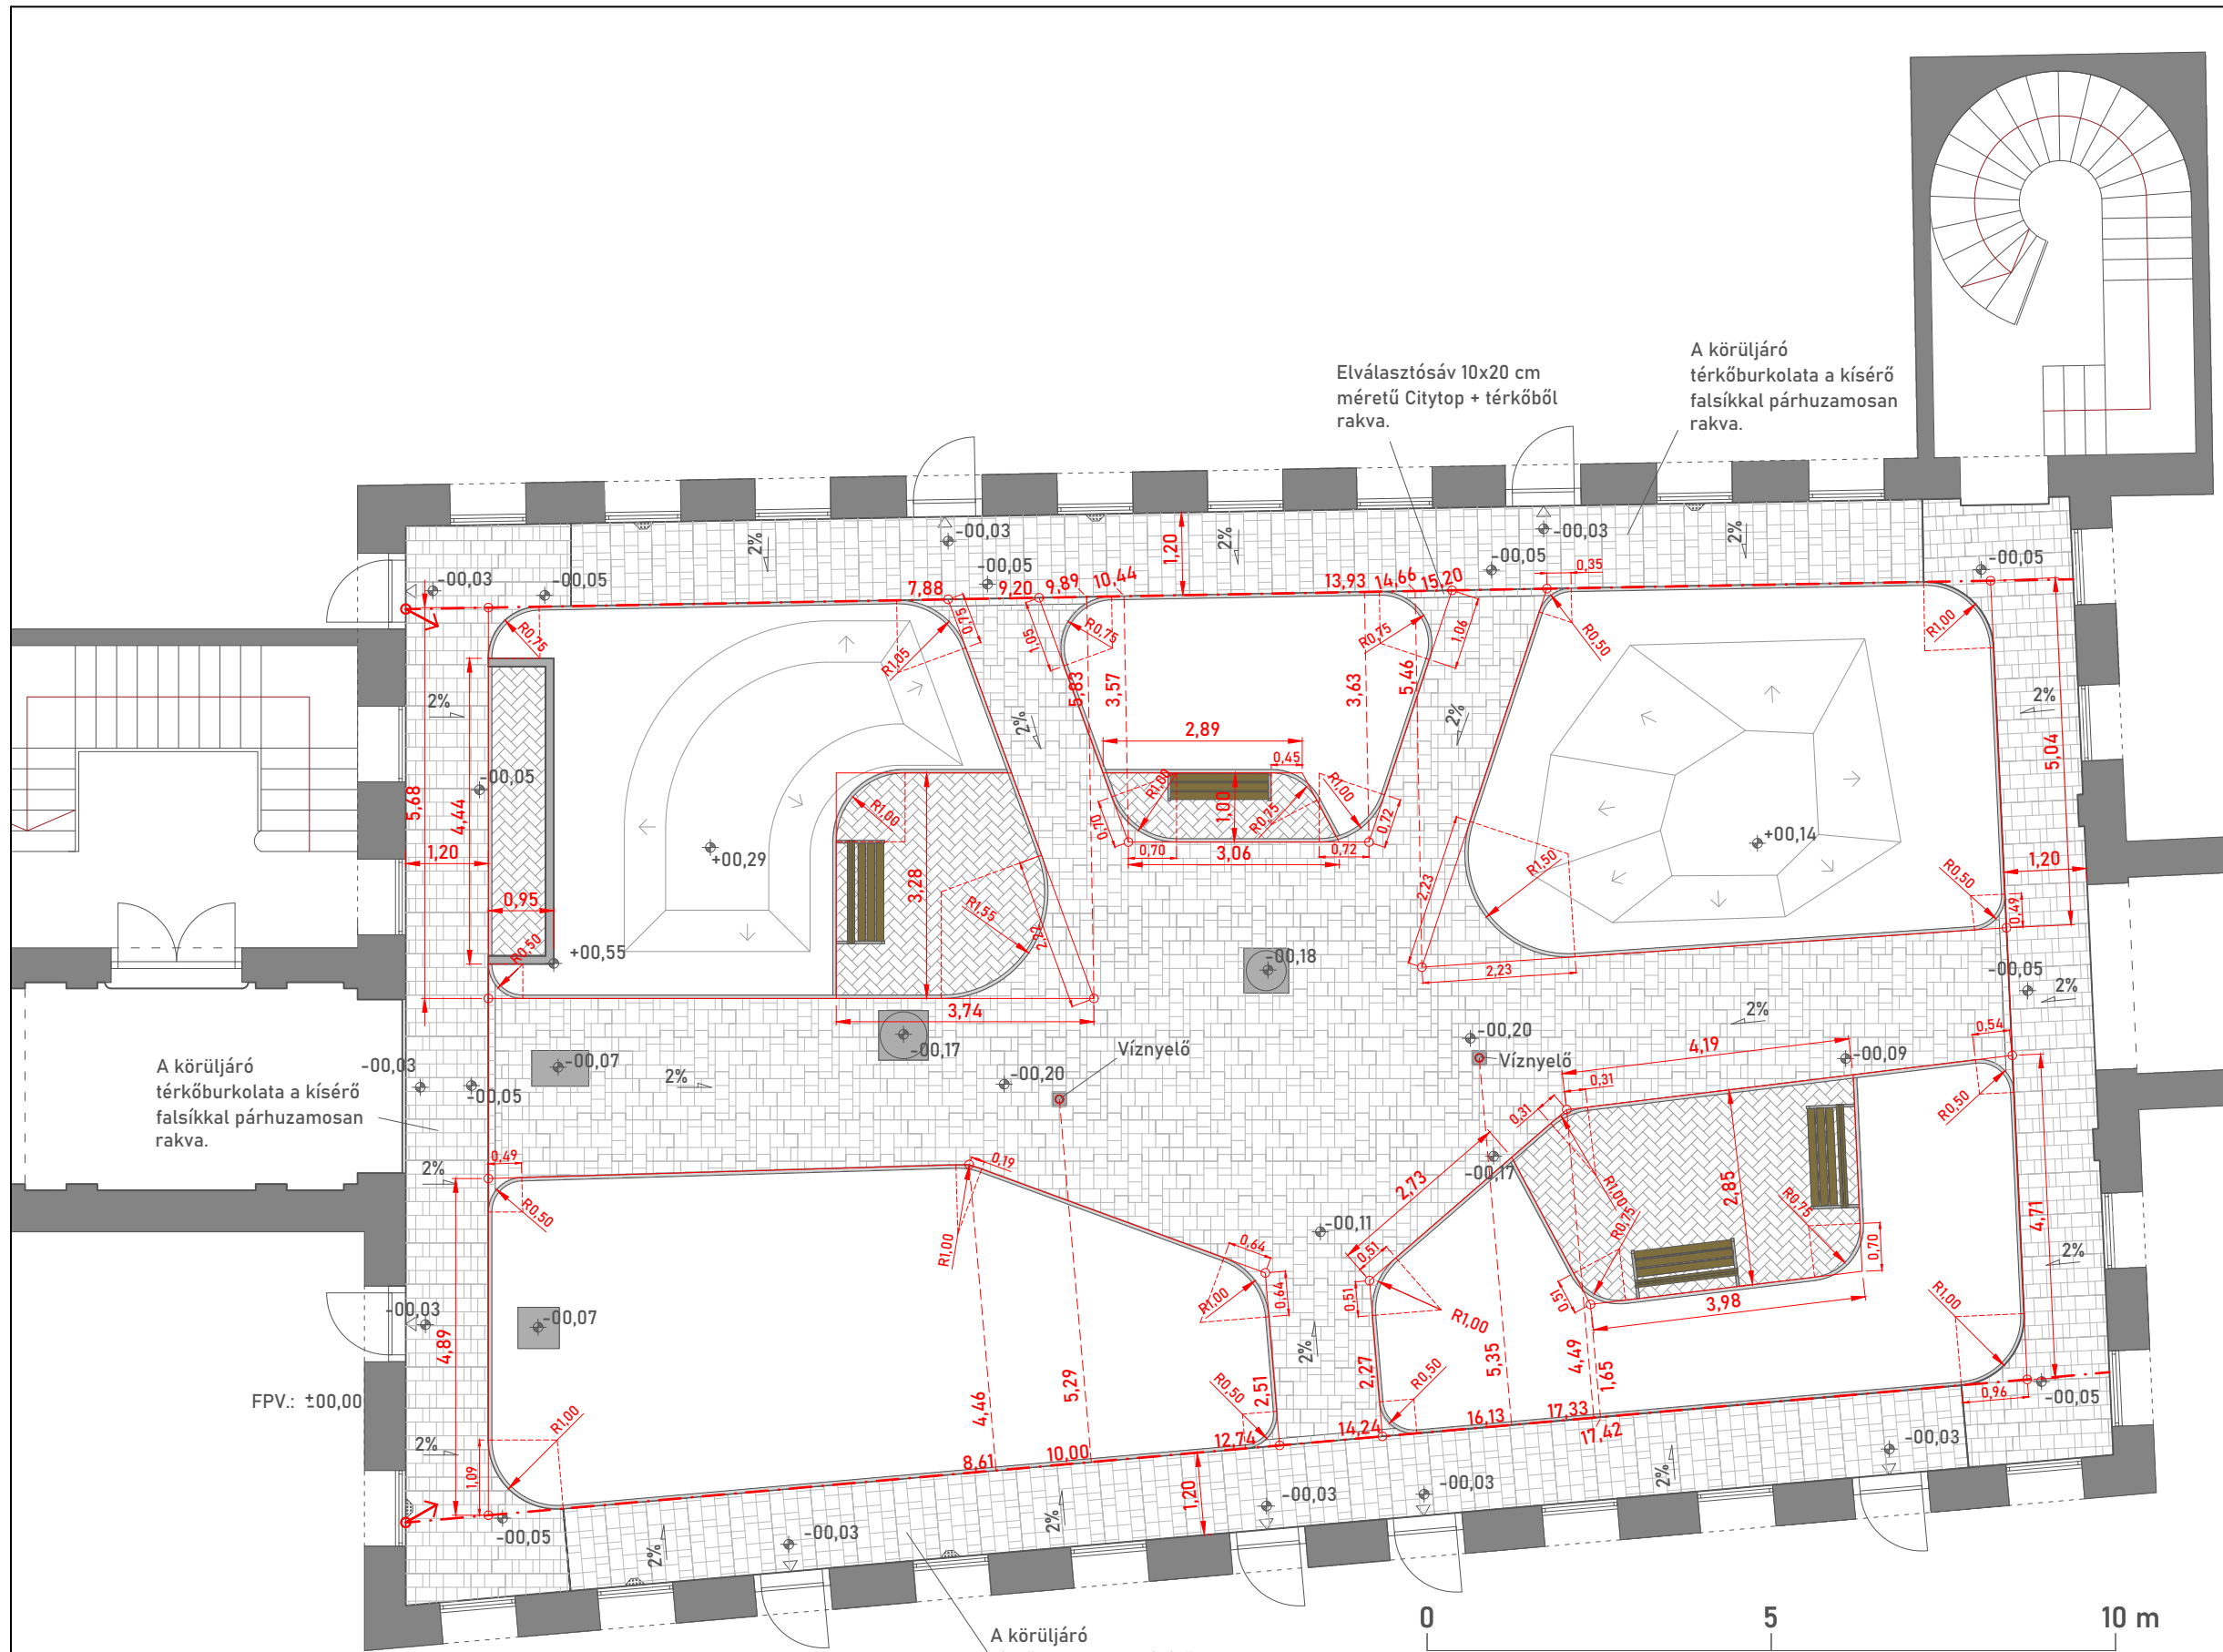

Megrendelő:
BUDAPEST FŐVÁROS VII. KERÜLET
ERSZÉBETVÁROS ÖNKORMÁNYZATA

Tervező:
MAGYAR AGRÁR- ÉS ÉLETTUDOMÁNYI EGYETEM
KERT- ÉS SZABADTÉRTERVEZÉSI TANSZÉK

Tervezte:
DR. BALOGH PÉTER ISTVÁN
TAKÁCSNÉ ZAJACZ VERA
GALBAVÁ VIKTÓRIA
RÉPÁS JÁNOS SÁNDOR

Eredeti hallgatói terv:
BELLA MÁRTON
CSEH VIOLA
MÁDI SÁRA
ZACHER ENIKŐ

Tervlap címe:
A CSÁNYI UTCA 10 BELSŐ UDVARÁNAK
KIÜLTETÉSI TERVE

Megjegyzések:

Méretarány:

M 1:100

Kelt:

2023.VII.07.

Tervlap száma:

CS10-05

