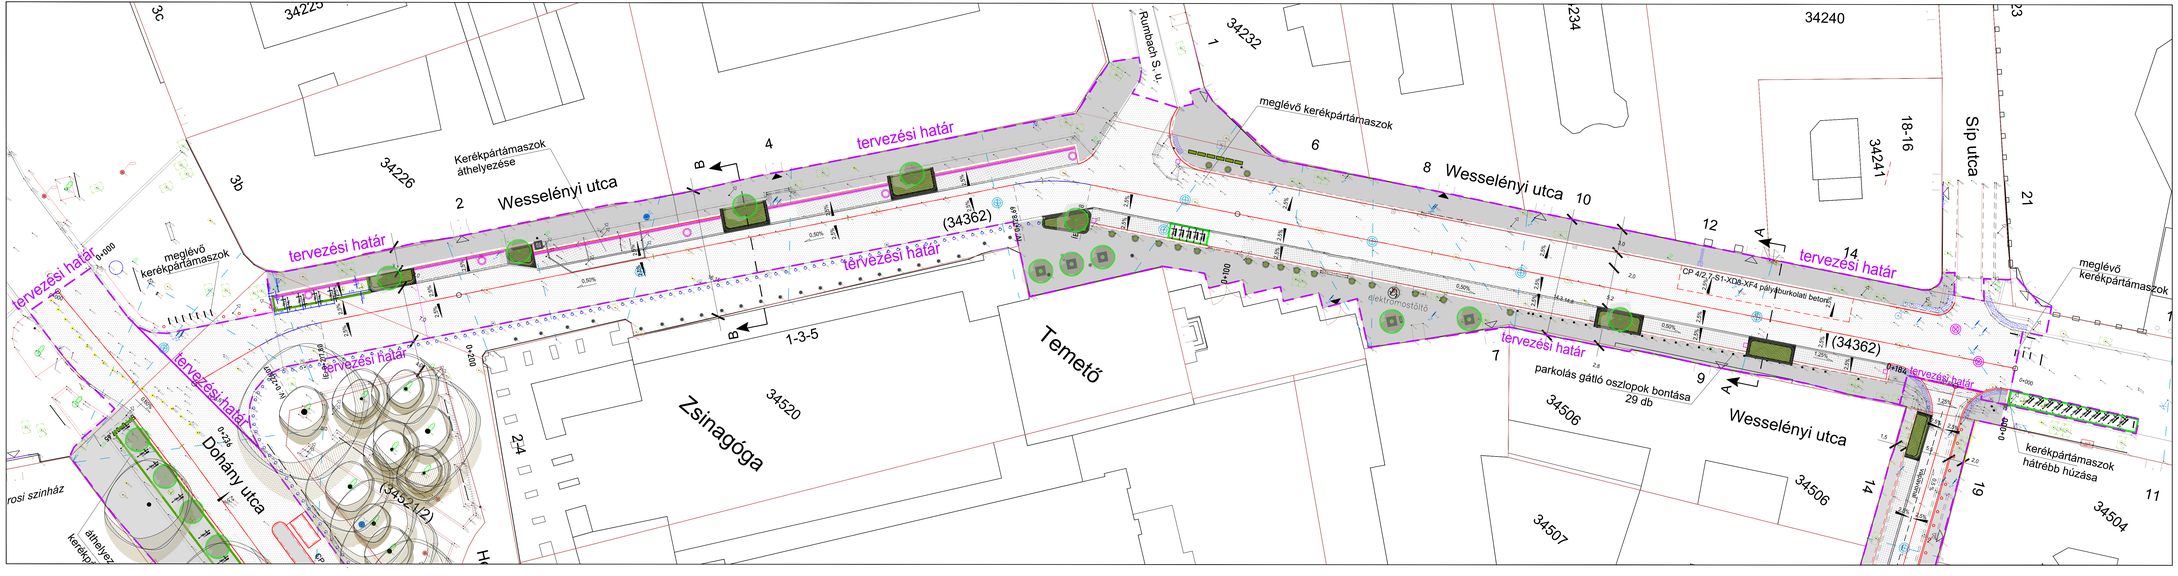

JELMAGYARÁZAT:

Meglévő	Tervezett	Meglévő	Tervezett
	Épület falak		Zöldfelület
	Kiemelt szegély		Mintakeresztszelvény helye
	Süllyesztett szegély		Befüggesztett közvilágítási tartóoszlop
	Nagykockakő futó sor		
	Bontandó szegély		
	Vízmérő		Parkolóautó oszlop
	Kapu (gyalogos bejárat/gépkocsi behajtó)	P.ó.	Parkoló óra
	Lombos fa		Utca bútorok
			Taktilis jelek

REVÍZIÓ SZÁM	MÓDOSÍTÁS TÁRGYA	DÁTUM
00		-

GENERÁLTERVEZŐ

Pro Urbe Kft.
PRO URBE Mérnöki és Városrendezési Korlátolt Felelősségű Társaság
H-1136 Budapest, Hegedűs Gyula utca 13. mfsz.
tel.: +36 30 270 2501; e-mail: prourbe@prourbe.hu; www.prourbe.hu

ÉPÍTTETŐ:

Budapest Főváros VII. kerület, Erzsébetváros Önkormányzat
H-1073 Budapest VII. kerület, Erzsébet krt. 6.

BERUHÁZÁS MEGNEVEZÉSE

Budapest VII. ker, Wesselényi utca megújítása, közterület alakítási terv

TELEK HRSZ.: (34362)

TERVFÁZIS	közterület alakítási terv
SZAKÁG	Közlekedés
RAJZ NEVE	**Wesselényi utca - Útépítési helyszínrajz**

ÉPÍTÉSZET / MENEDZSMENT

FELELŐS KÖZLEKEDÉSI TERVEZŐ	Császár-Bíró Gellért Csanád	KÉ-K 01-21203	ÜGYVEZETŐ	Szilágyi Zoltán
TÁJÉPÍTÉSZET	Karádi Kata			
VÍZKIZSMŰVEK	Árvai Tamás			
KÖZVILÁGÍTÁS Ecolo Build Zrt.	Bajnóczi Zsolt			

TERVSZÁM	**VII.KER.-Wesselényi utca-UT-01-R00**			
TÖRZSSZÁM	**11/26**	LÉPTÉK	**1:250**	RÓI KIADÁS DÁTUMA **2026.08.10.**