

1-1 Burkolati mintametszet
M=1:10

Járda

2,50

Kent szigetelés

Bazalt kiskockakő futósor (10*10*8 cm)

Bazalt vágott felületű nagy kockakő minta (18*18*8 cm)

Szürke térkő burkolat (20*20*8 cm)

2,5%

0,10

0,10

0,20

0,20

0,20

0,20

0,20

0,08

0,03

0,15

0,15

0,22

0,15

Rétegrend

- 8 cm Kavics beton, Korzó Vario típus, fehér színű, soros kötésbe rakva (20*20*8 cm)
- 3 cm zúzottkő ágyazat NZ 2/4
- 15 cm FZKA 0/35 folytonos szemeloszlású zúzottkő
- 15 cm szemcsés talajjavító/fagyvédő réteg
- Tömörített altalaj

geotextiliával kasírozott 20 mm dörkenlemez fektetése a gyártó utasítása szerint

Rétegrend

- 18*18*8 cm vágott felületű bazalt nagykockakő
- 3,0 cm NZ 2/5
- 15 cm FZKA 0/35 folytonos szemeloszlású zúzottkő
- 15 cm szemcsés talajjavító/fagyvédő réteg
- Tömörített altalaj (Burkolati rétegrend az utépítési tervek szerint)

18*18*18 cm bazalt nagykockakő szegély

15 cm C12 minőségű monolit gerenda megtámasztás

15 cm szemcsés talajjavító/fagyvédő réteg

Tömörített altalaj (Burkolati rétegrend az utépítési tervek szerint)

Zöldsáv

3,80

Telepített fa (2x isk. 14/16)

0,90

1,00

3,26

0,18

0,18

0,50

6 cm vtg humuszos termőföld

Évelő felület / gyeppótló felület

Esőkert jellegű zöldsáv, jóminőségű humuszból gazdag termőföld, megfelelő életkörülmények biztosítása fátelépítéshez és évelőfelületek létesítéséhez

- 10 cm ásványi mulcs kerül (4/8 zúzott kő)
- 40 cm vastagságban beömlesztjük a Rainmax ültetőközeget (5KN nyomással tömörítve)
- szerkezeti talaj
- makadám bioszénrel

Gyökérterelő nagy sűrűségű polietilén 2 mm vtg. HDPE lemez közműv. védelmében

Gyökérterelő nagy sűrűségű polietilén 2 mm vtg. HDPE lemez burkolat és szegély védelmében

0,30

0,70

0,05

1,20

0,20

1,90

vízvezeték védőcsőbe helyezve

Útpálya

Ágyszegély kerítés /Önkormányzati tervek szerint/

0,18

0,18

0,50

Bazalt nagykockakő zöldsáv szegélye

Bazalt nagykockakő futósor (18*18*8 cm)

Aszfalt burkolat utépítési tervek szerint


Burkolati rétegrend az utépítési tervek szerint

0,18

0,18

0,15

0,22

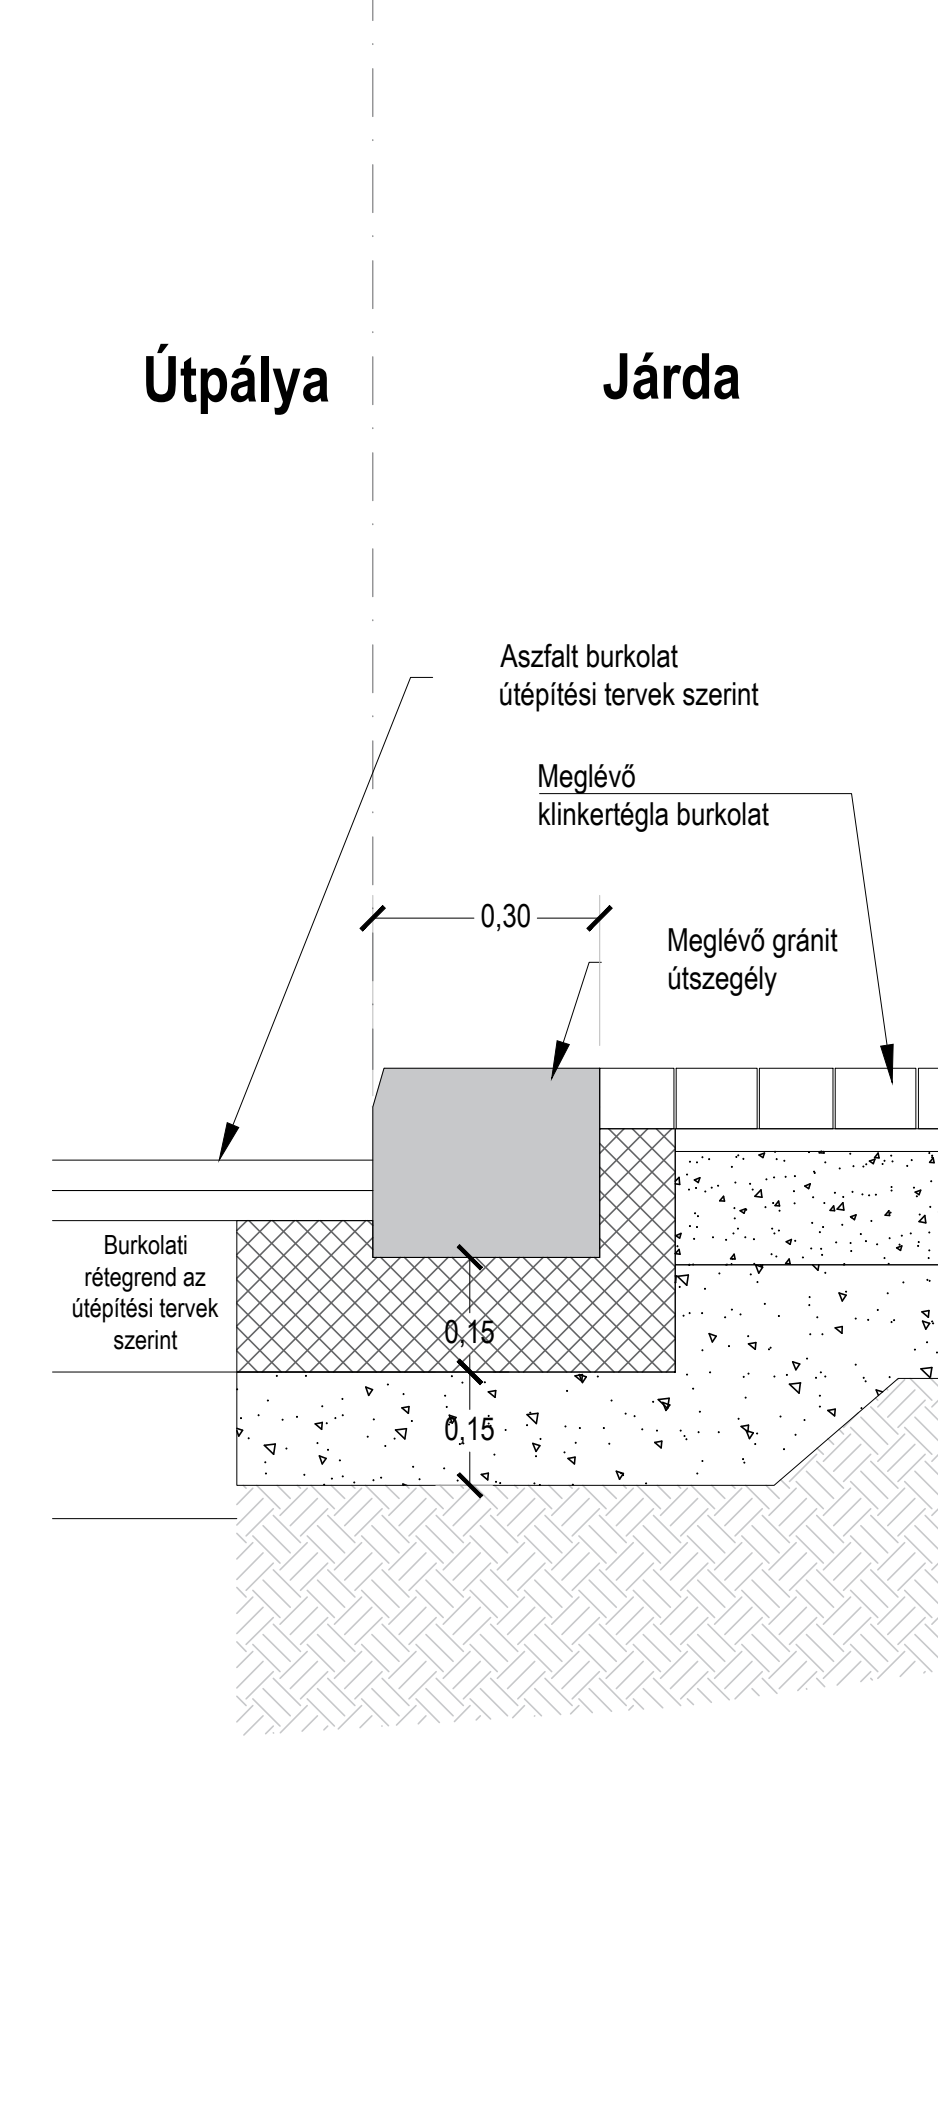

REVÍZIÓ SZÁM					
MÓDOSÍTÁS TÁRGYA				DÁTUM	
00				-	
GENERÁLTERVEZŐ					
PROURBE Pro Urbe Kft. PRO URBE Mérnöki és Városrendezési Korlátolt Felelősségű Társaság H-1136 Budapest, Hegedűs Gyula utca 13. mfsz. tel.: +36 30 279 2592; e-mail: prourbe@prourbekft.hu; www.prourbekft.hu					
ÉPÍTETŐ:					
Budapest Főváros VII. kerület, Erzsébetváros Önkormányzat H-1073 Budapest VII. kerület, Erzsébet krt. 6.					
BERUHÁZÁS MEGNEVEZÉSE					
Budapest VII. ker. Wesselényi utca megújítása, közterület alakítási terv					TELEK HRSZ. (34362)
TERVFÁZIS	közterület alakítási terv				
SZAKÁG	Tájépítészet				
RAJZ NEVE	Részletterv - 1-1 Burkolati mintametszet- Wesselényi utca				
ÉPÍTÉSZET / MENEDZSMENT					
FELELŐS KÖZLEKEZÉS TERVEZŐ	Császár-Biró Gellért Csanád	KÉ-K 01-21203 <i>Császár-Biró Gellért</i>	ÜGYVEZTŐ	Szilágyi Zoltán	
TÁJÉPÍTÉSZET Táj-Consult Bt.	Karádi Kata	K 01-5225 <i>Karádi Kata</i>			
VIZIKÖZMŰVEK -	Árvai Tamás				
KÖZVILÁGÍTÁS Észak-Budai Zrt.	Bajnóczi Zsolt				
TERVSZÁM	VII.KER.-Wesselényi utca-TÁJ-03-R00				
TÖRZSSZÁM	11/26	LÉPTÉK	1:10	R01 KIADÁS DÁTUMA	2026.08.10.