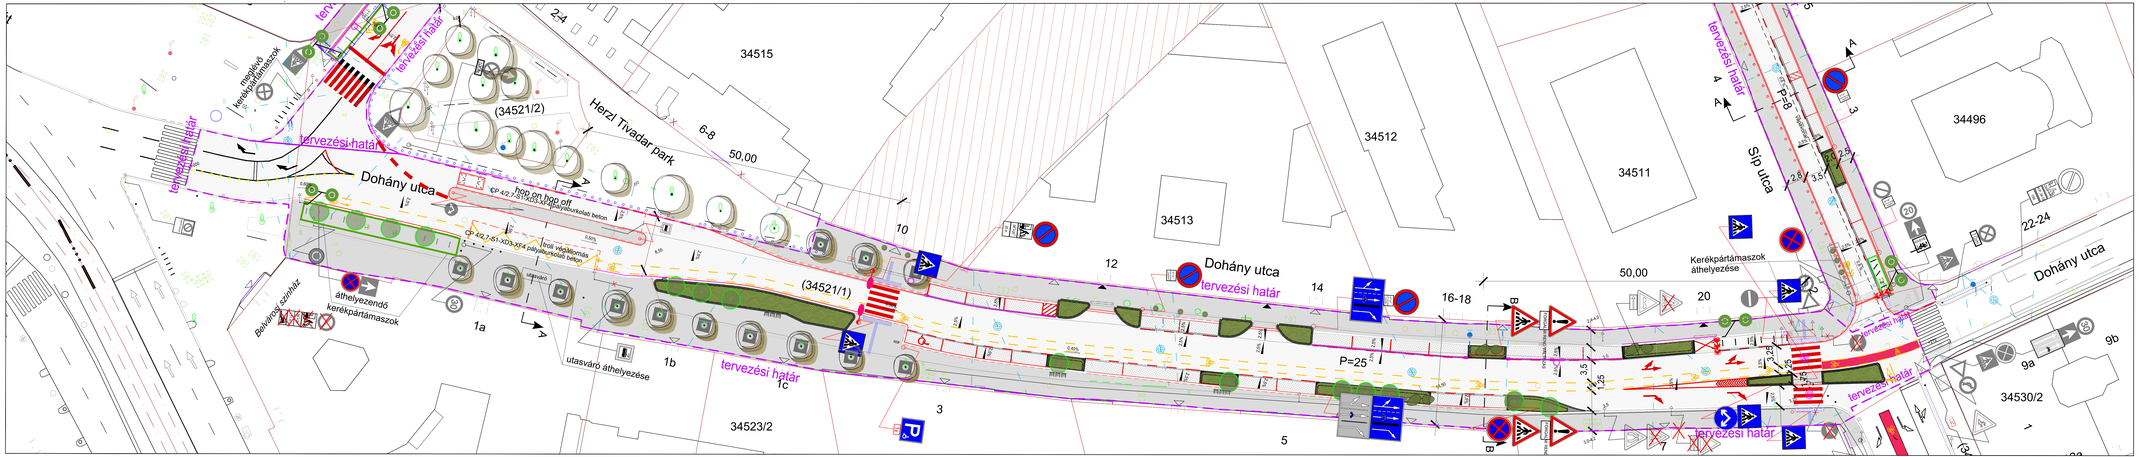

JELMAGYARÁZAT:

Meglévő	Tervezett	Meglévő	Tervezett	
	Épített tartós			Zöldfelület
	Kamott szegély			Mintakeresztszelvény helye
	Süllyesztett szegély			Befolyásolatlan közterület tartozéka
	Nagykockával futó sor			Parkolóautó csúcsa
	Burkolatok átvezetése			Parkoló óra
	Vízjelző			Utca bútorok
	Kapu (gyalogos bejárat/gépkocsi behajtó)			Tábla jelek
	Lombos fa			

REVIZIÓ SZÁM	MÓDOSÍTÁS TÁRGYA	DÁTUM
00	-	-

GENERÁLTERVEZŐ

Pro Urbe Kft.
PRO URBE Mérnöki és Városrendezési Korlátolt Felelősségű Társaság
H-1138 Budapest, Hegedűs Gyula utca 13. mfsz.
tel.: +36 30 179 5442, e-mail: prourbe@prourbeKft.hu, www.prourbeKft.hu

ÉPÍTTETŐ:

Budapest Főváros VII. kerület, Erzsébetváros Önkormányzat
H-1073 Budapest VII. kerület, Erzsébet krt. 6.

BERUHÁZÁS MEGNEVEZÉSE

Budapest VII. ker. Wesselényi utca megújítása, közterület alakítási terv

TELEK HRSZ.
(34521/1)

TERVFÁZIS	közterület alakítási terv
SZAKÁG	Közlekedés
RAJZ NEVE	**Dohány utca - Forgalomtechnikai helyszínrajz**

ÉPÍTÉSZET / MINŐSÍTSMENT

FELELŐS KÖZLEKEDÉSI TERVEZŐ	Csázár-Bíró Gellért Csanád	KÉ-K-01-21203	IGAZGATÓ	Szilágyi Zoltán
ALAPÍTÉSZET	Karádi Kata			
VÍZKÖZMŰVEK	Árvai Tamás			
KÖNYVJEGYZŐ (Szerk.Bizott.ÉK)	Bajnócai Zsolt			
TERVSZÁM	**VII.KER.-Dohány utca-FT-01-R00**			

TÖRZSSZÁM	LÉPTÉK	RÖI KIADÁS DÁTUMA
11/24	1:250	2026.08.10.