
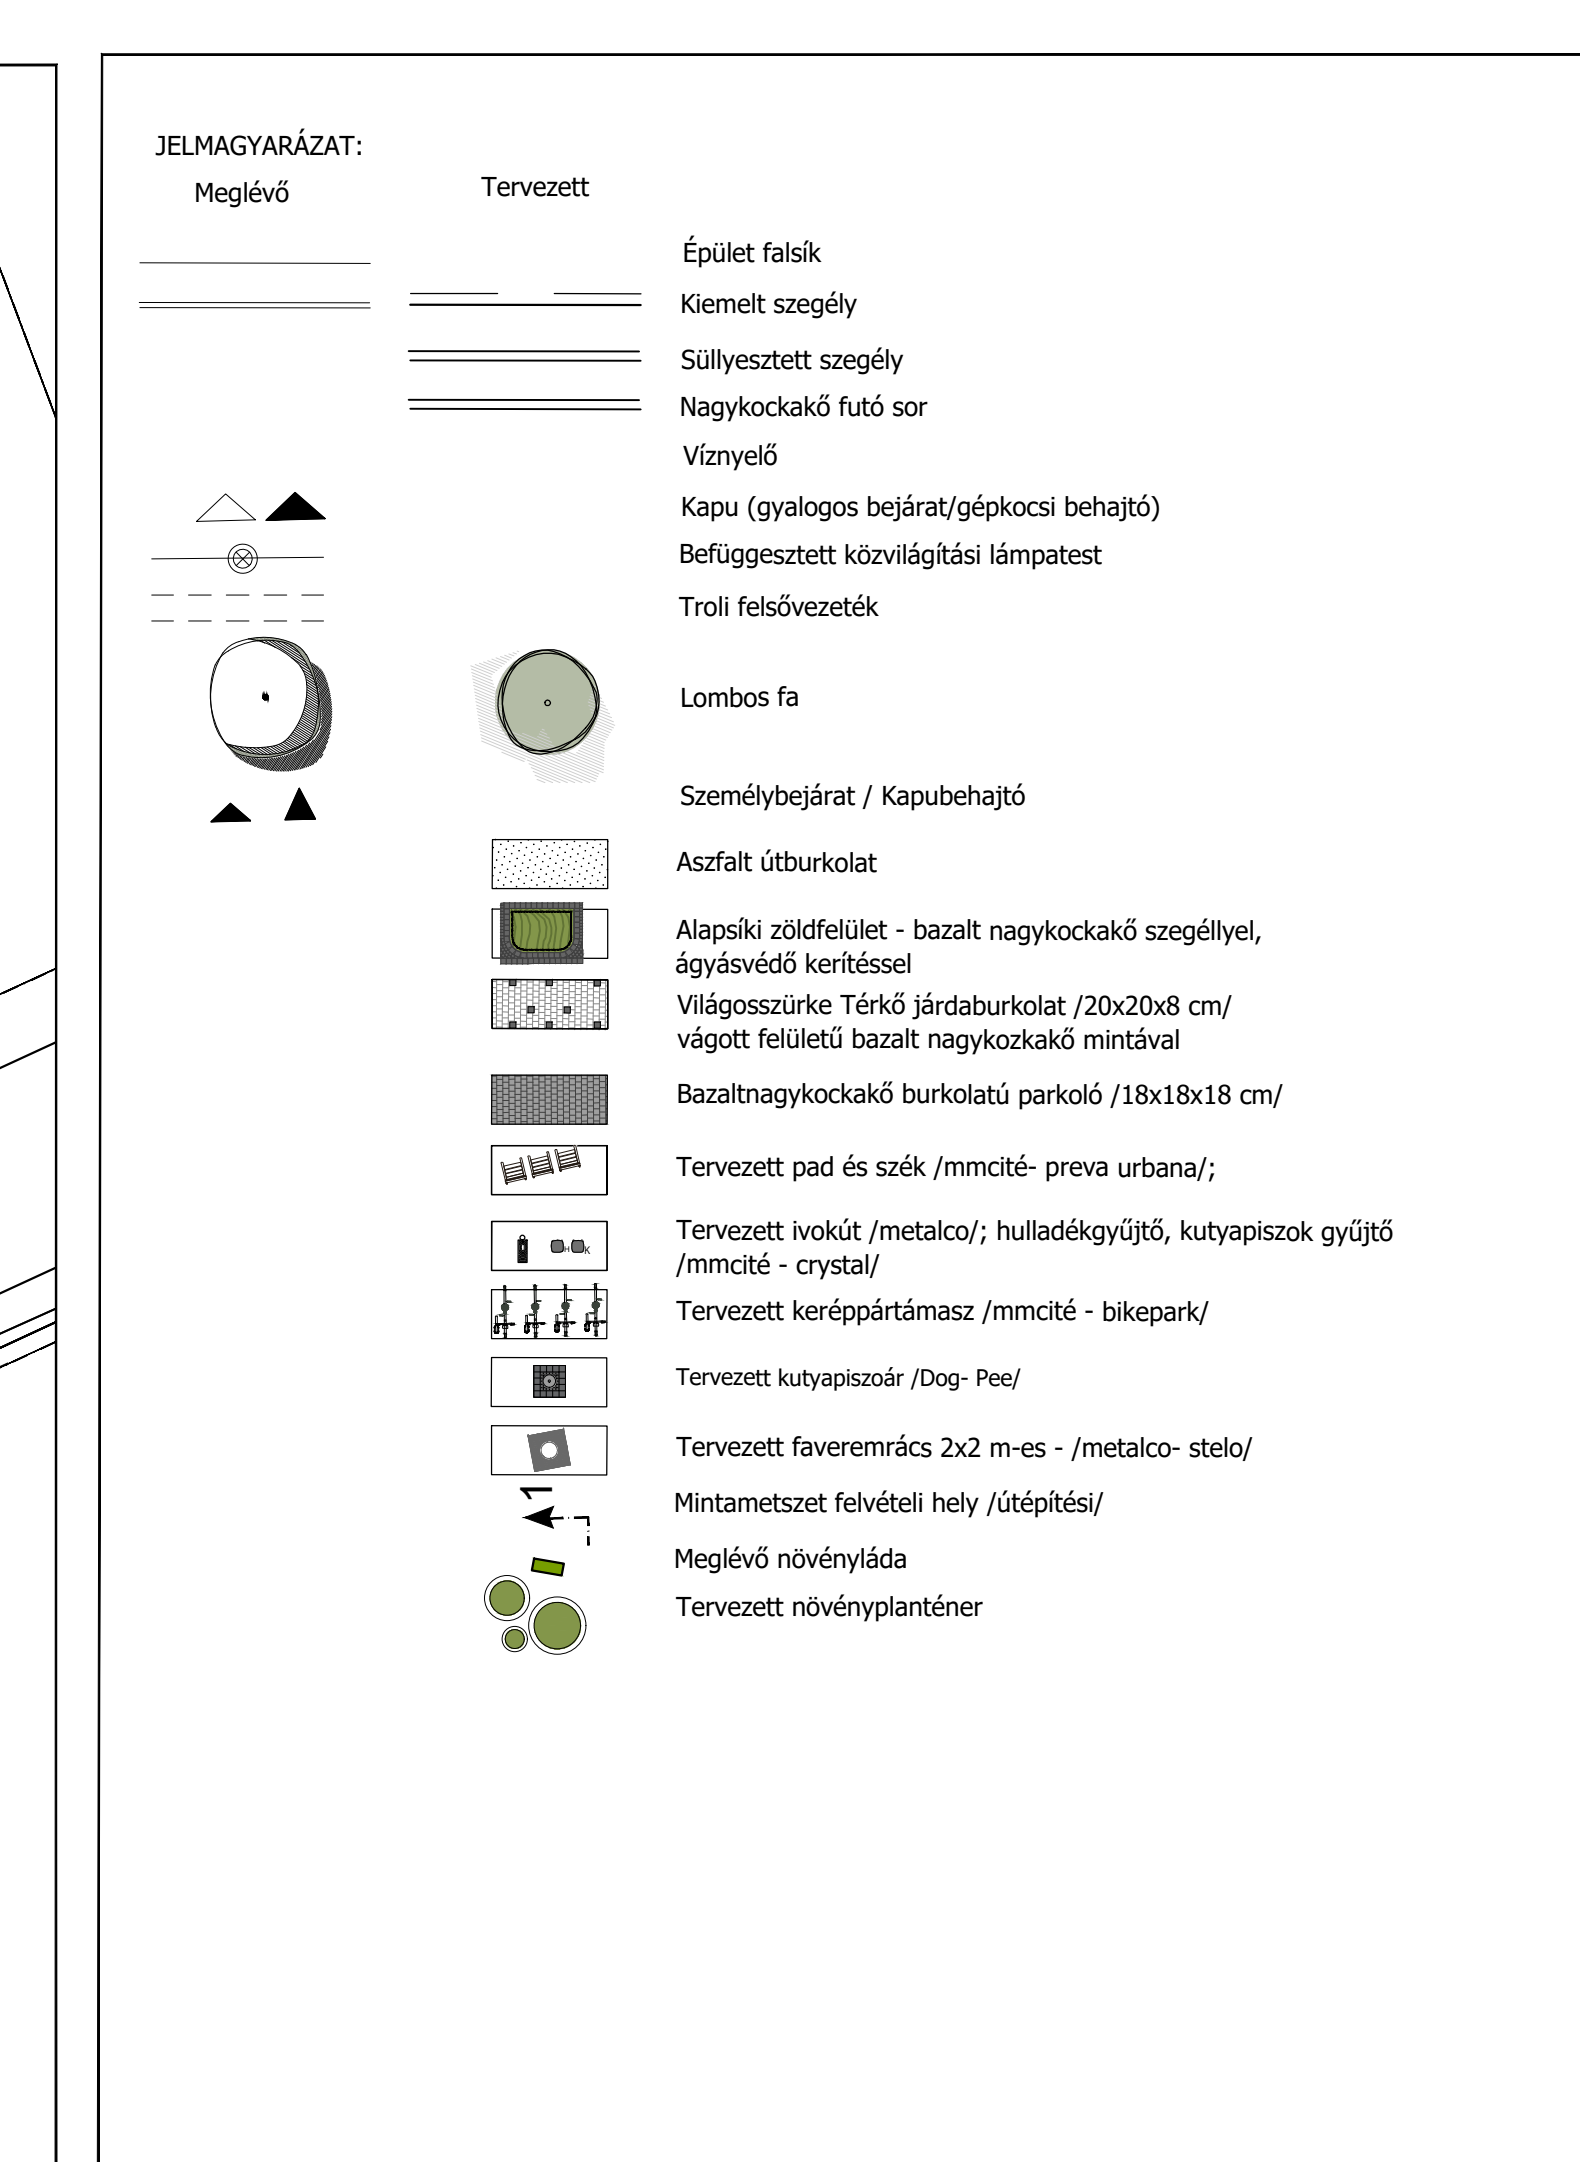
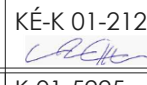


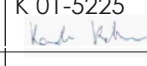

REVÍZIÓ SZÁM	MÓDOSÍTÁS TÁRGYA	DÁTUM
00	-	-
GENERÁLTERVEZŐ		
PROURBE	Pro Urbe Kft. PRO URBE Mérnöki és Városrendezési Korlátolt Felelősségű Társaság H-1136 Budapest, Hegedűs Gyula utca 13. mf/sz. tel.: +36 30 279 2592; e-mail: prourbe@prourbekft.hu, www.prourbekft.hu	
ÉPÍTETŐ:		
	Budapest Főváros VII. kerület, Erzsébetváros Önkormányzat H-1073 Budapest VII. kerület, Erzsébet krt. 6.	
BERUHÁZÁS MEGNEVEZÉSE		
Budapest VII. ker. Wesselényi utca megújítása, közterület alakítási terv		TELEK HRSZ. (34521/1)
TERVFÁZIS	közterület alakítási terv	
SAKÁG	Tájépítészet	
RAJZ NEVE	Dohány utca - Tájépítészeti helyszínrajz	
ÉPÍTÉSZET / MENEDZSMENT		
FELELŐS KÖZLEKEDÉS TERVEZŐ	Császár-Biró Gellért Csanád KÉ-K 01-21203 	ÜGYVEZETŐ Szilágyi Zoltán
TÁJÉPÍTÉSZET Táj-Consult Bt. 	Karádi Kata K 01-5225 	
VIZIKÖZMŰVEK -	Árnai Tamás	
KÖZVILÁGÍTÁS Észak-Budai Zrt.	Bajnóczi Zsolt	
TERVSZÁM	VII. KER. -Dohány utca-TÁJ-01-R00	
TÖRZSSZÁM	11/26	LÉPTÉK
		1:250
		R01 KIADÁS DÁTUMA
		2026.08.