
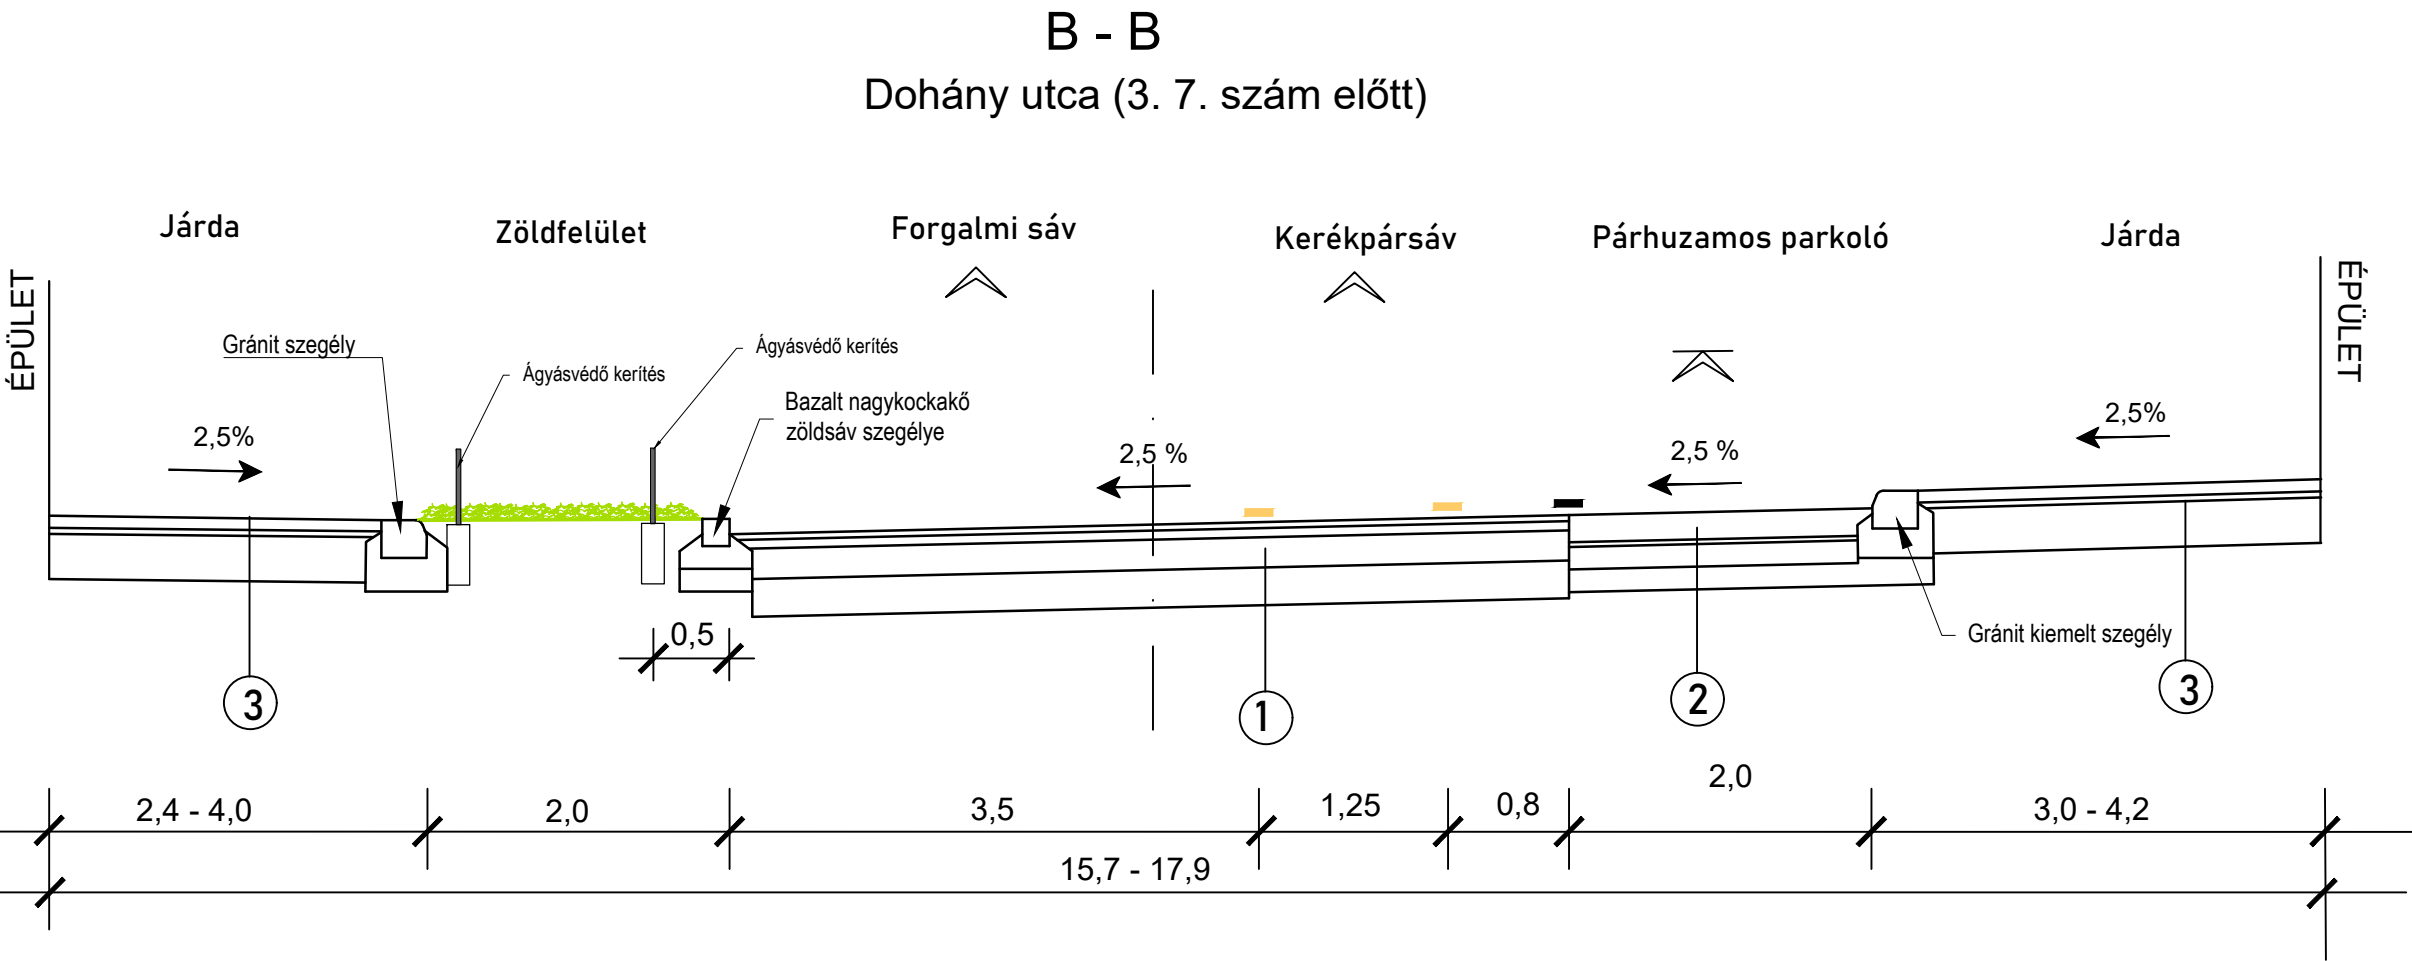


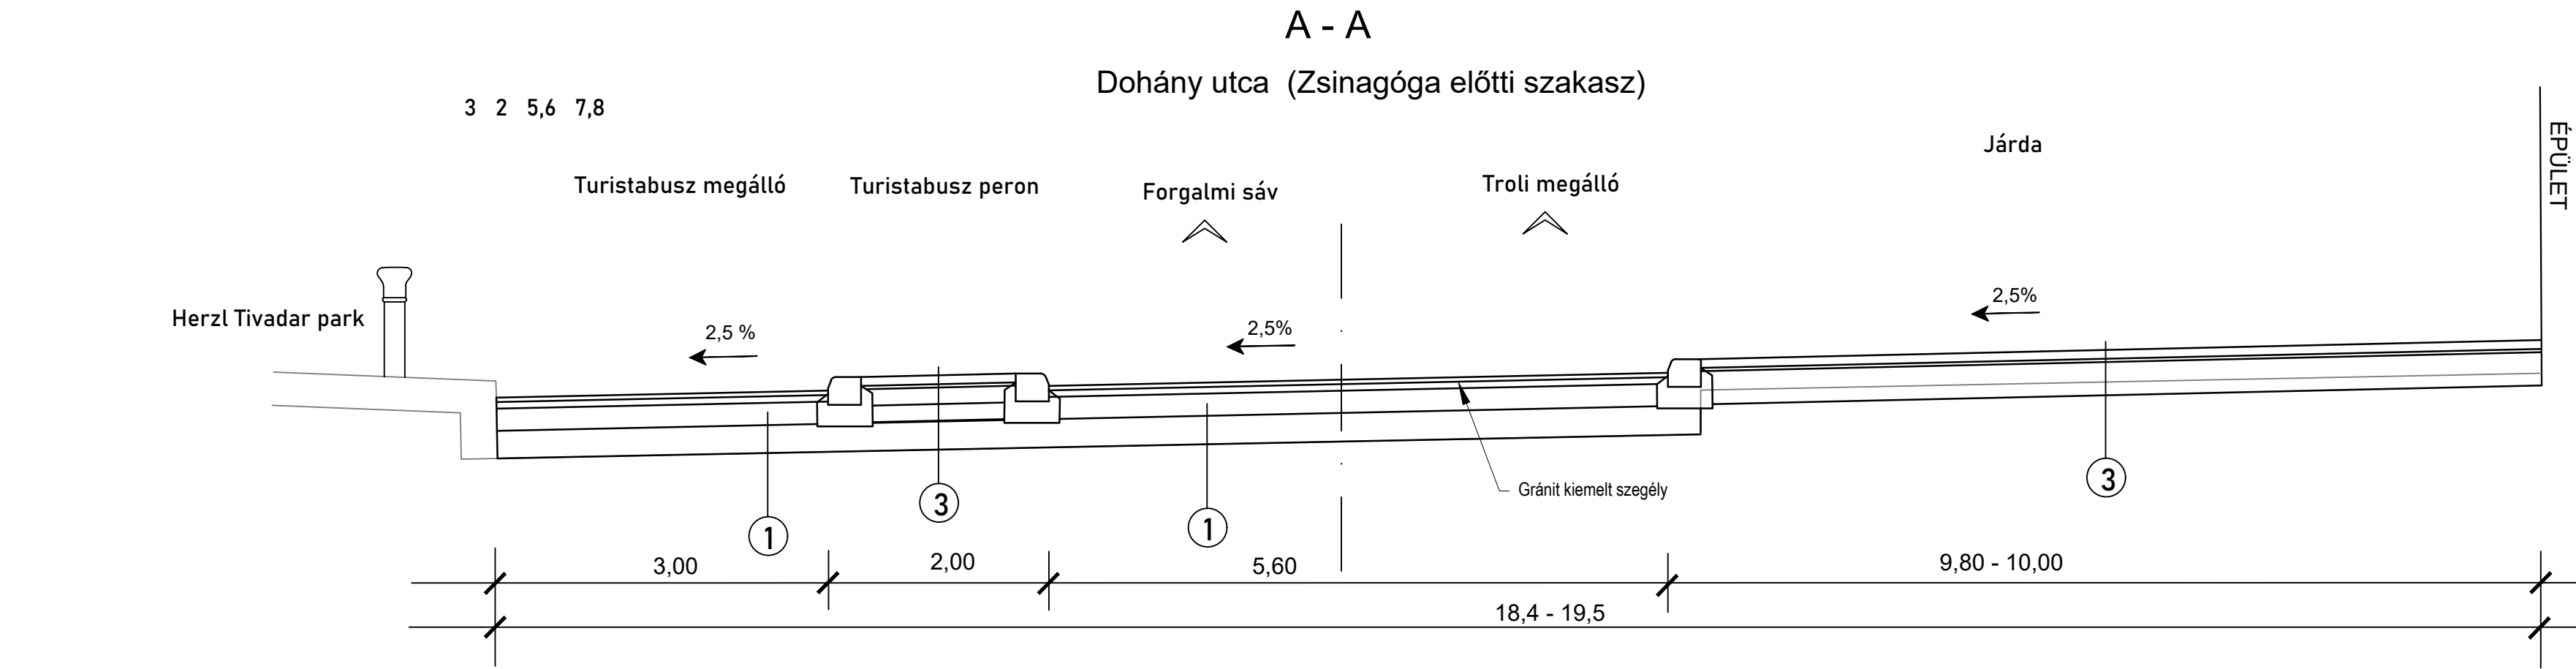

- ① Aszfalt burkolatú útpálya:
- 4 cm AC 11 kopó (F)
 - 6 cm AC 11 kötő
 - 20 cm Ckt-4 cement stabilizáció
 - 25 cm szemcsés talajjavító/fagyvédő réteg
- 53 cm
- ② Nagykokakő burkolatú parkoló:
- 18cm bazalt nagykokakő burkolat (18*18*18)
 - 3 cm zúzottkő ágyazat NZ 2/4
 - 15 cm Ckt-4 cement stabilizáció
 - 20 cm szemcsés talajjavító/fagyvédő réteg
- 46 cm
- ③ Járdaburkolat (meglévő járda helyén):
- 8 cm Kavics beton, Korsó Vario típus fehér színű térkő burkolat (20*20*8)
 - 2-4 cm zúzottkő ágyazat NZ 2/4
- meglévő burkolati alépítmény
- 10-12 cm
- Járdaburkolat: (korábbi útburkolat helyén)
- 8 cm Kavics beton, Korsó Vario típus fehér színű térkő burkolat (20*20*8)
 - 2-4 cm zúzottkő ágyazat NZ 2/4
 - 15 cm FZKA 0/35 folytonos szemeloszlású zúzottkő
 - 15 cm szemcsés talajjavító/fagyvédő réteg
- 41 cm
- Növénykazetta kerete:
- 18 cm nagykokakő burkolat
 - 15 cm monolit beton gerenda megtámasztás
 - 15 cm szemcsés talajjavító/fagyvédő réteg
- 48 cm

REVÍZIÓ SZÁM	MÓDOSÍTÁS TÁRGYA	DÁTUM
00	-	-

GENERÁLTERVEZŐ

PROURBE	Pro Urbe Kft. PRO URBE Mérnöki és Városrendezési Korlátolt Felelősségű Társaság H-1136 Budapest, Hegedűs Gyula utca 13. mfsz. tel.: +36 30 279 2592; e-mail: prourbe@prourbekft.hu; www.prourbekft.hu
----------------	---

ÉPÍTETŐ:

	Budapest Főváros VII. kerület, Erzsébetváros Önkormányzat H-1073 Budapest VII. kerület, Erzsébet krt. 6.
--	---

BERUHÁZÁS MEGNEVEZÉSE

Budapest VII. ker. Dohány utca megújítása, közterület alakítási terv	TELEK HRSZ. (34521/1)
--	------------------------------

TERVFÁZIS	közterület alakítási terv
-----------	---------------------------

SZAKÁG	Közlekedés
--------	------------

RAJZ NEVE	Mintakeresztelvény
-----------	--------------------

ÉPÍTÉSZET / MENEDZSMENT				
FELELŐS KÖZLEKEDÉS TERVEZŐ	Császár-Biró Gellért Csanád	KÉ-K 01-21 203	ÜGYVEZETŐ	Szilágyi Zoltán
TÁJÉPÍTÉSZET	Karádi Kata			
VIZIKÖZMŰVEK	Árvai Tamás			
KÖZVILÁGÍTÁS	Bajnóczi Zsolt			

TERVSZÁM	VII.KER. - DOHÁNY UTCA-MKSZ-03-R00			
----------	------------------------------------	--	--	--

TÖRZSSZÁM	11/26	LÉPTÉK	1:50	R01 KIADÁS DÁTUMA	2026.08.10.
-----------	-------	--------	------	-------------------	-------------