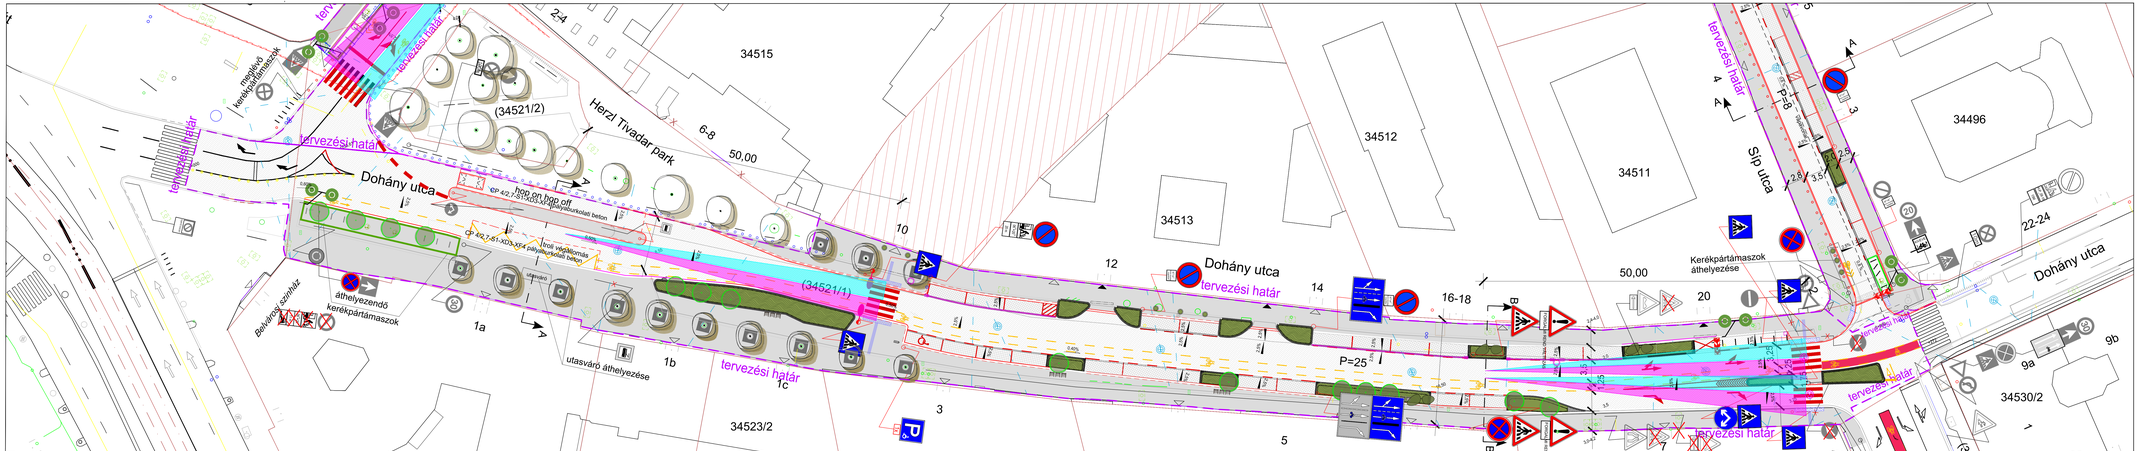

JELMAGYARÁZAT:

Meglévő	Tervezett	Meglévő	Tervezett	
	Épített tartós			Zöldfelület
	Kamott szegély			Mintakeresztszelvény helye
	Süllyesztett szegély			Befolyásolatlan közterületen tanyaszint
	Nagykockával futó sor			Parkolóautó osztop
	Burkolatcsík ütemjelzés			Parkoló óra
	Vízjelző			Utca bútorok
	Kapu (gyalogos bejárat/gépkocsi behajtó)			Tábla/o jelek
	Lombos fa			

REVIZIÓ SZÁM	MÓDOSÍTÁS TÁRGYA	DÁTUM
00	-	-

GENERÁLTERVEZŐ

Pro Urbe Kft.
PRO URBE Műszaki és Városrendezési Korlátolt Felelősségű Társaság
H-1138 Budapest, Hegedűs Gyula utca 13. mfsz.
tel.: +36 30 179 5442; e-mail: prourbe@prourbe83.hu; www.prourbe83.hu

ÉPÍTTETŐ:

Budapest Főváros VII. kerület, Erzsébetváros Önkormányzat
H-1073 Budapest VII. kerület, Erzsébet krt. 6.

BERUHÁZÁS MEGNEVEZÉSE

Budapest VII. ker. Wesselényi utca megújítása, közterület alakítási terv

TELEK HRSZ.: (34521/1)

TERVFÁZIS	közterület alakítási terv
SZAKÁG	Közlekedés
RAJZ NEVE	**Dohány utca - Forgalomtechnikai helyszínrajz**

ÉPÍTÉSZET / MINŐSÍTŐMÉRNÖKI

FELELŐS KÖZLEKEDÉSI TERVEZŐ	Csázár-Bíró Gellért Csanád	KÉ-K-01-21203	ügyvezető	Szilágyi Zoltán
ÁLLAPÍTÁSSZT	Karádi Kata			
VÖRÖSMŰVEK	Árvai Tamás			
KÖNYVJEGYZŐ (Szerk.Bizott.ÉK)	Bajnócai Zsolt			

TERVSZÁM	VII.KER.-Dohány utca-FT-01-R00				
TÉRKÉPSZÁM	11/24	LÉPTÉK	1:250	RÉV. KIADÁS DÁTUMA	2024.08.10.