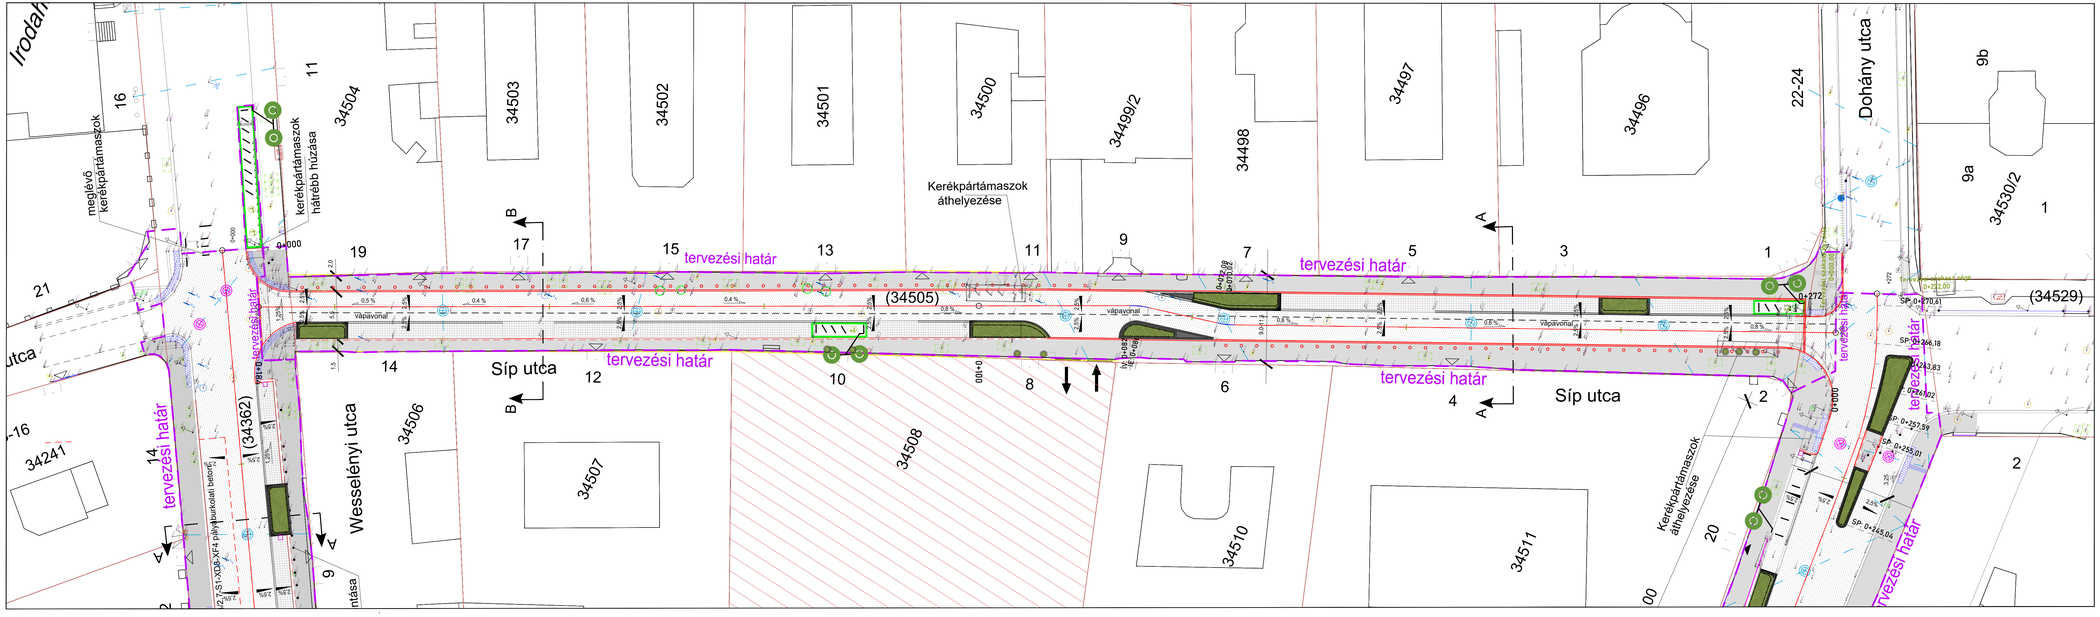
Irodaházak utca
meglévő kerékpártámaszok
kerékpártámaszok hátrébb húzása
tervezési határ
Síp utca
Wesselényi utca
Dohány utca
Kerékpártámaszok áthelyezése
vízelvezetés
vízelvezetés
vízelvezetés