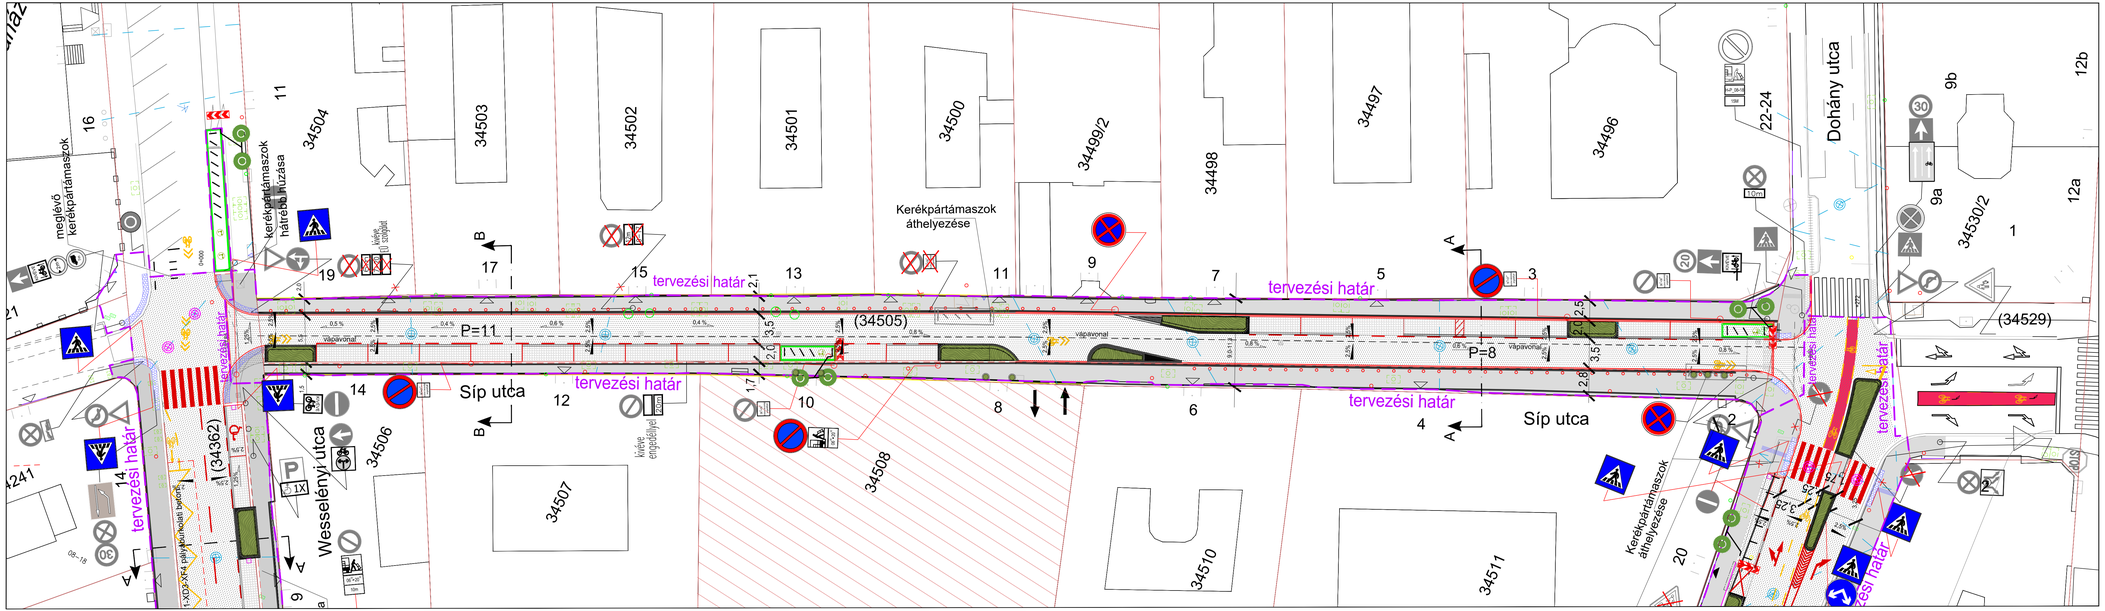

JELMAGYARÁZAT:

Meglévő	Tervezett	Meglévő	Tervezett
	Épület falak		Zöldfelület
	Kiemelt szegély		Mintakeresztszelvény helye
	Süllyesztett szegély		Befüggesztett közvilágítási lámpatest
	Nagykockás fűtő sor		Parkolóajtó osztop
	Bontandó útszegély		Parkoló óra
	Vízmérő		Utca bútorok
	Kapu (gyalogos bejárat/gépkocsi behajtó)		Taktilis jelek
	Lombos fa		

REVÍZIÓ SZÁM	MÓDOSÍTÁS TÁRGYA	DÁTUM
00		-

GENERÁLTERVEZŐ

Pro Urbe Kft.
PRO URBE Mérnöki és Városrendezési Korlátolt Felelősségű Társaság

H-1136 Budapest, Hegedűs Gyula utca 13. mfsz.
tel.: +36 30 279 2592, e-mail: prourbe@prourbeft.hu; www.prourbeft.hu

ÉPÍTTETŐ:

Budapest Főváros VII. kerület, Erzsébetváros Önkormányzat
H-1073 Budapest VII. kerület, Erzsébet krt. 6.

BERUHÁZÁS MEGNEVEZÉSE

Budapest VII. ker. Wesselényi utca megújítása, közterület alakítási terv

TELEK HRSZ. (34505)

TERVFÁZIS	közterület alakítási terv
SZAKÁG	Közlekedés
RAJZ NEVE	**Síp utca - Forgalomtechnikai helyszínrajz**

ÉPÍTÉSZET / MENEDZSMENT

FELELŐS KÖZLEKEDÉS TERVEZŐ	Császár-Bíró Gellért Csanád	KÉ-K 01-21203	ÜGYVEZETŐ	Szilágyi Zoltán
SZAJÉPÍTÉSZET	Karádi Kata			
VÍZIKÖZMŰVEK	Arval Tamás			
KÖZVILÁGÍTÁS Étsek-Budai Zrt.	Bajnóczi Zsolt			

TERVSZÁM	**VII.KER.-Síp utca-FT-01-R00**			
TÖRZSSZÁM	**11/26**	LÉPTÉK **1:250**	R01 KIADÁS DÁTUMA	**2026.08.10.**