

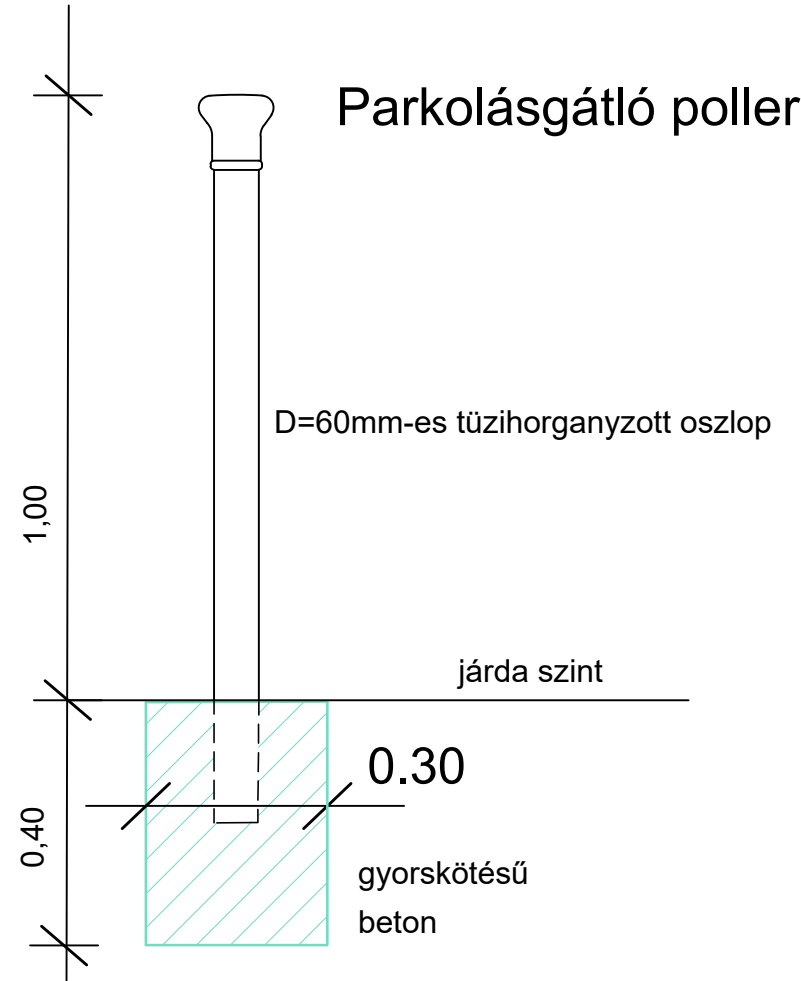



A - A
Síp utca (1.- 9.sz. között)

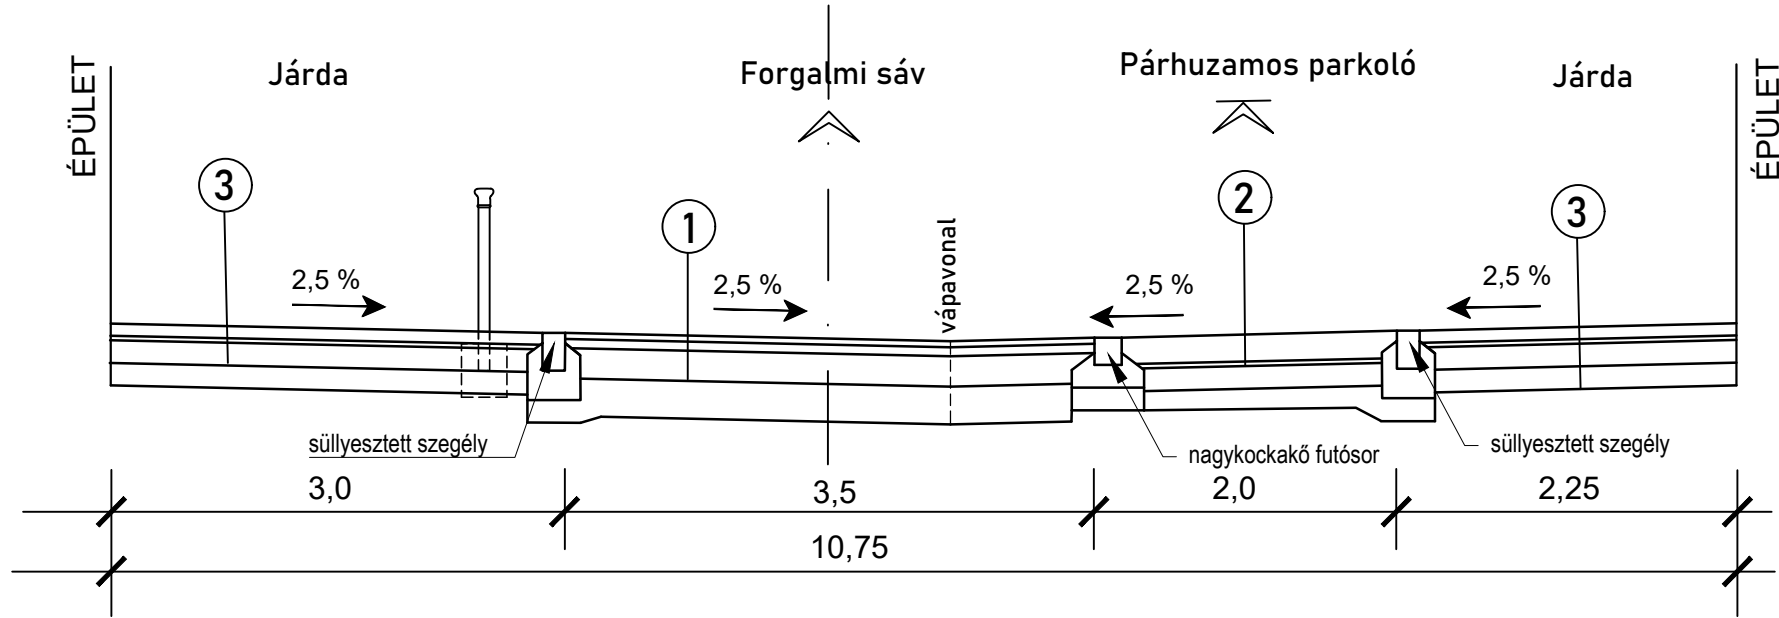

B - B
Síp utca (11.- 19.sz. között)

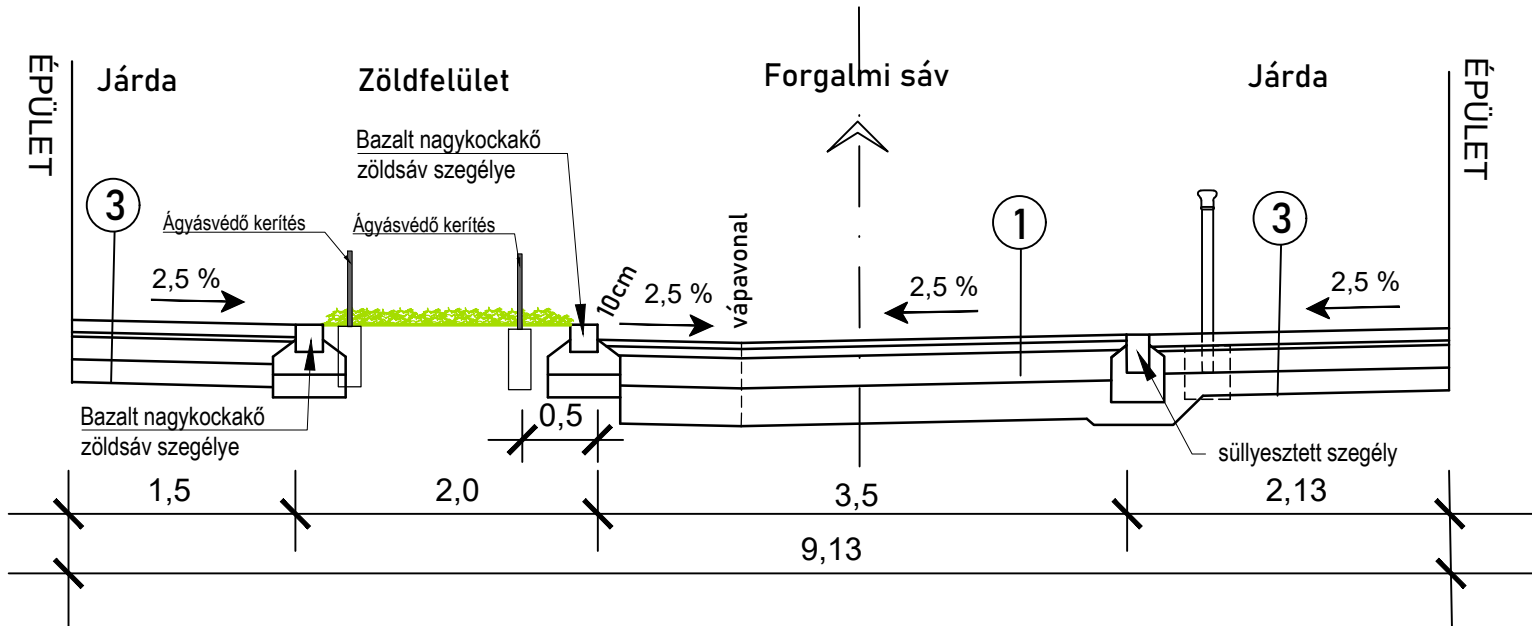

- ① Aszfalt burkolatú útpálya:
- 4 cm AC 11 kopó (F)
 - 6 cm AC 11 kötő
 - 20 cm Ckt-4 cement stabilizáció
 - 25 cm szemcsés talajjavító/fagyvédő réteg
- 53 cm
- ② Nagykokakó burkolatú parkoló:
- 18cm bazalt nagykokakó burkolat (18*18*18)
 - 3 cm zúzottkő ágyazat NZ 2/4
 - 15 cm Ckt-4 cement stabilizáció
 - 20 cm szemcsés talajjavító/fagyvédő réteg
- 46 cm
- ③ Járdaburkolat:
- 8 cm Kavics beton, Korsó Vario típus fehér színű térkő burkolat (20*20*8)
 - 2-4 cm zúzottkő ágyazat NZ 2/4
 - 15 cm FZKA 0/35 folytonos szemeloszlású zúzottkő
 - 15 cm szemcsés talajjavító/fagyvédő réteg
- 41 cm
- Növénykazetta kerete:
- 18 cm nagykokakó burkolat
 - 15 cm monolit beton gerenda megtámasztás
 - 15 cm szemcsés talajjavító/fagyvédő réteg
- 48 cm

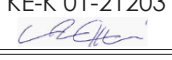REVÍZIÓ SZÁM	MÓDOSÍTÁS TÁRGYA	DÁTUM		
00	-	-		
GENERÁLTERVEZŐ				
	Pro Urbe Kft. PRO URBE Mérnöki és Városrendezési Korlátolt Felelősségű Társaság H-1136 Budapest, Hegedűs Gyula utca 13. mf.sz. tel.: +36 30 279 2592; e- mail: prourbe@prourbekft.hu; www.prourbekft.hu			
ÉPÍTETŐ:				
	Budapest Főváros VII. kerület, Erzsébetváros Önkormányzat H-1073 Budapest VII. kerület, Erzsébet krt. 6.			
BERUHÁZÁS MEGNEVEZÉSE				
Budapest VII. ker. Síp utca megújítása, közterület alakítási terv		TELEK HRSZ. (34505)		
TERVFÁZIS	közterület alakítási terv			
SAKÁG	Közlekedés			
RAJZ NEVE	Mintakeresztshelvén			
ÉPÍTÉSZET / MENEDZSMENT				
FELELŐS KÖZLEKEDÉS TERVEZŐ	Császár-Bíró Gellért Csanád	KÉ-K 01-21203 	ÜGYVEZETŐ	Szilágyi Zoltán
TÁJÉPÍTÉSZET -	Karádi Kata			
VIZIKÖZMŰVEK -	Árvai Tamás			
KÖZVILÁGÍTÁS Észak-Budai Zrt.	Bajnóczi Zsolt			
TERVSZÁM	VII.KER. -SÍP UTCA-MKSZ-01-R00			
TÖRZSSZÁM	11/26	LÉPTÉK	1:50	R01 KIADÁS DÁTUMA 2026.08.10.