



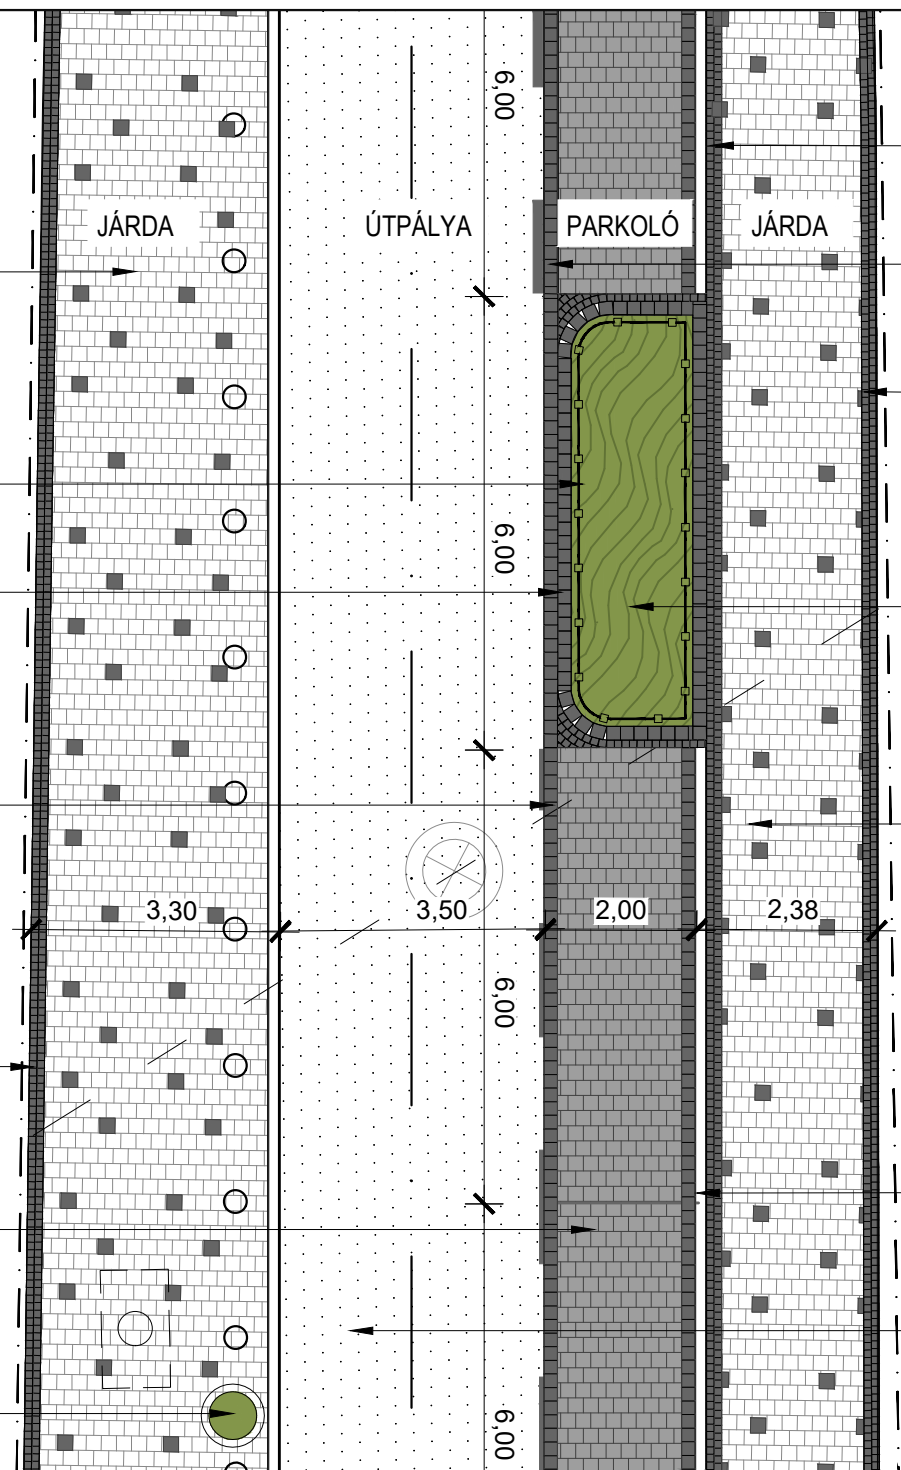

Bellitalia növénytartó kerámia
kaspó (Luna típus)

Aszfalt útpálya burkolat

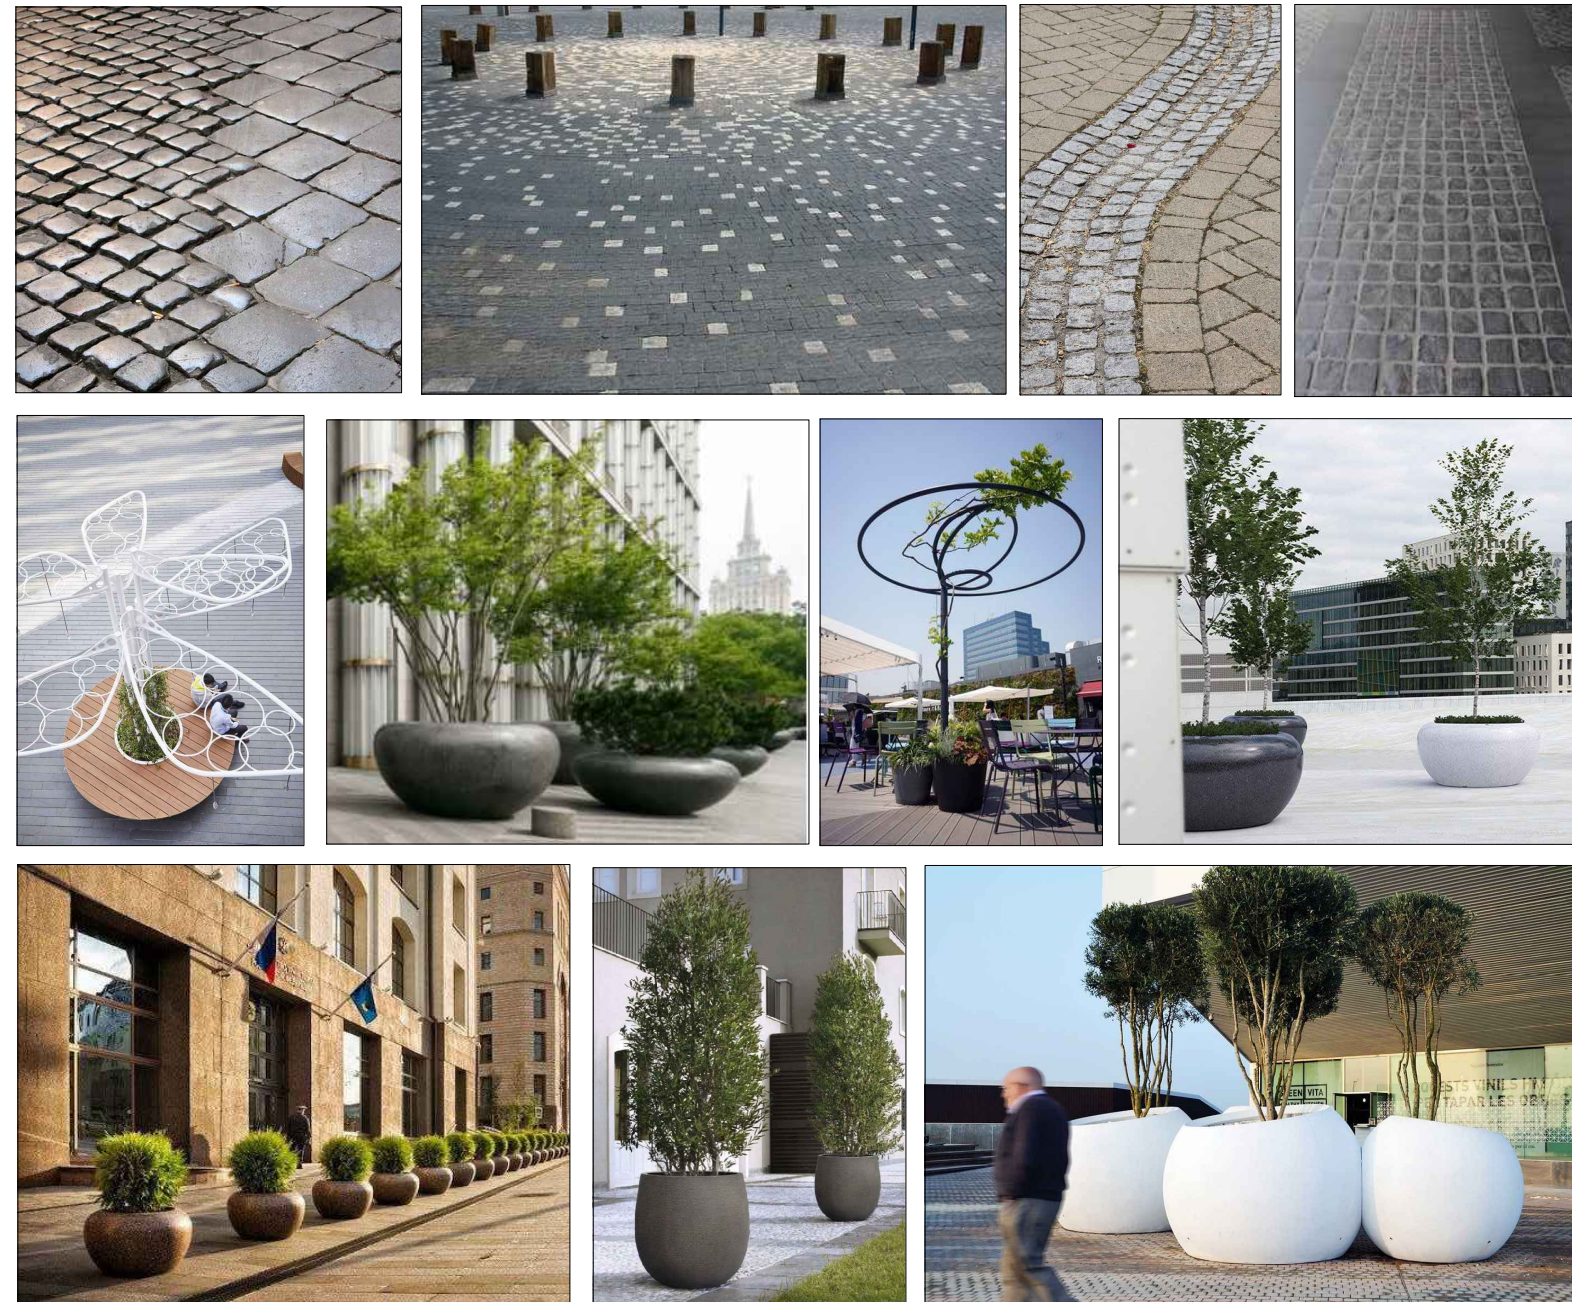

REVÍZIÓ SZÁM	MÓDOSÍTÁS TÁRGYA	DÁTUM			
00	-	-			
GENERÁLTERVEZŐ					
	Pro Urbe Kft. PRO URBE Mérnöki és Városrendezési Korlátolt Felelősségű Társaság H-1136 Budapest, Hegedűs Gyula utca 13. mfsz. tel.: +36 30 279 2592; e- mail: prourbe@prourbekft.hu; www.prourbekft.hu				
ÉPÍTETŐ:					
	Budapest Főváros VII. kerület, Erzsébetváros Önkormányzat H-1073 Budapest VII. kerület, Erzsébet krt. 6,				
BERUHÁZÁS MEGNEVEZÉSE					
Budapest VII. ker. Wesselényi utca megújítása, közterület alakítási terv		TELEK HRSZ. (34521/1)			
TERVFÁZIS	közterület alakítási terv				
SAKÁG	Tájépítészet				
RAJZ NEVE	Síp utca - Részletterv - Burkolatkiosztási javaslat				
ÉPÍTÉSZET / MENEDZSMENT					
FELELŐS KÖZLEKEDÉS TERVEZŐ	Császár-Biró Gellért Csanád	KÉ-K 01-21203	ÜGYVEZETŐ	Szilágyi Zoltán	
TÁJÉPÍTÉSZET Táj-Consult Bt.	Karádi Kata	K 01-5225			
VIZIKÖZMŰVEK	Árvai Tamás				
KÖZVILÁGÍTÁS Észak-Budai Zrt.	Bajnóczi Zsolt				
TERVSZÁM	VII.KER.-Síp utca-TÁJ-02-R00				
TÖRZSSZÁM	11/26	LÉPTÉK	1:100	R01 KIADÁS DÁTUMA	2026.08.10.