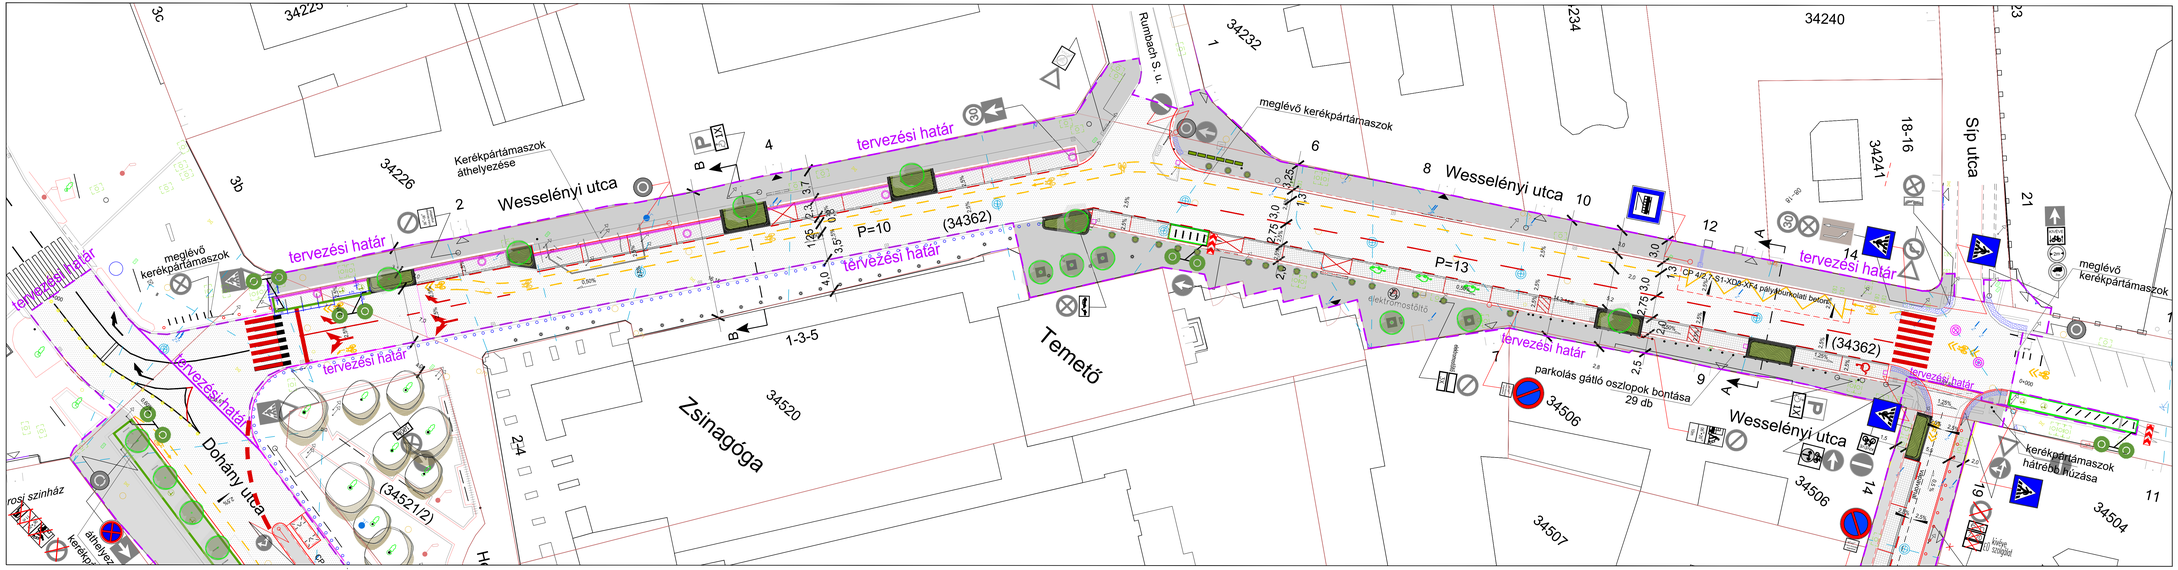

JELMAGYARÁZAT:

Meglévő	Tervezett	Meglévő	Tervezett
	Épület falsík		Zöldfelület
	Kiemelt szegély		Mintakeresztszelvény helye
	Süllyesztett szegély		Befogógeszteret közvilágítási lámpatest
	Nagykockakő futó sor		Parkológépek oszlopa
	Bontandó útszegély		Parkoló óra
	Vízmérő		Utca bútorok
	Kapu (gyalogos bejárat/gépkocsi behajtó)	P.ó.	Taktils jelek
	Lombos fa		

REVÍZIÓ SZÁM	MÓDOSÍTÁS TÁRGYA	DÁTUM
00	-	-

GENERÁLTERVEZŐ

Pro Urbe Kft.
PRO URBE Mérnöki és Városrendezési Korlátolt Felelősségű Társaság
H-1136 Budapest, Hegedűs Gyula utca 13. mfsz.
tel.: +36 30 279 2552; e-mail: prourbe@prourbekft.hu; www.prourbekft.hu

ÉPÍTTETŐ:

Budapest Főváros VII. kerület, Erzsébetváros Önkormányzat
H-1073 Budapest VII. kerület, Erzsébet krt. 6.

BERUHÁZÁS MEGNEVEZÉSE

Budapest VII. ker. Wesselényi utca megújítása, közterület alakítási terv

TELEK HRSZ.: (34362)

TERVFÁZIS	közterület alakítási terv
SZAKÁG	Közlekedés
RAJZ NEVE	**Wesselényi utca - Forgalomtechnikai helyszínrajz**

ÉPÍTÉSZET / MENEDZSMENT

FELELŐS KÖZLEKEDÉS TERVEZŐ	Császár-Bíró Gellért Csanád	KÉ-K 01-21203	ÜGYVEZETŐ	Salágyi Zoltán
TÁJÉPÍTÉSZET	Karádi Kata			
VIZIKÖZMŰVEK	Árvai Tamás			
KÖVILÁGÍTÁS Elpro-Budol Zrt.	Bajnóczi Zsolt			

TERVSZÁM	**VII.KER.-Wesselényi utca-FT-01-R00**				
TÖRZSSZÁM	**11/26**	LÉPTÉK	**1:250**	R01 KIADÁS DÁTUMA	**2026.08.10.**