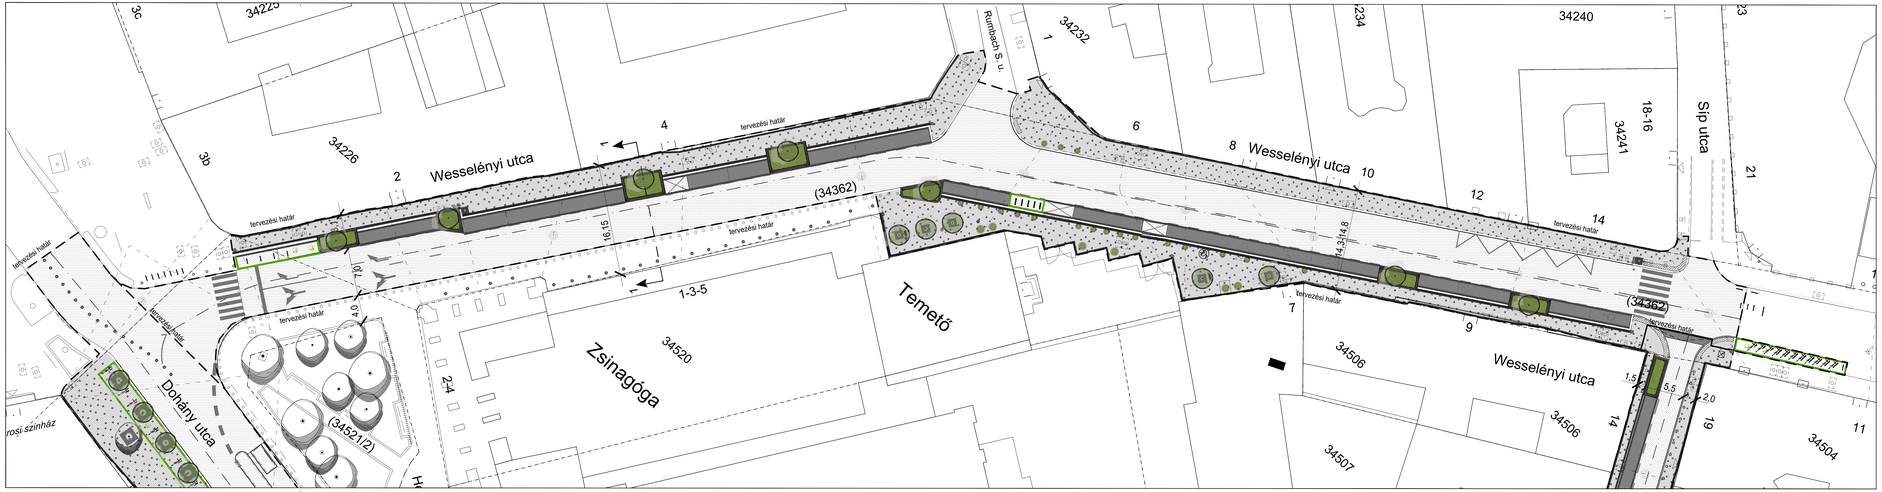


JELMAGYARÁZAT:

| Meglévő | Tervezett | |
|---|---|---|
| | | Épület falsík |
| | | Kiemelt szegély |
| | | Süllyesztett szegély |
| | | Nagykockakő futó sor |
| | | Víznyelő |
| | | Kapu (gyalogos bejárat/piskocsi behajtó) |
| | | Befüggesztett közvilágítási lámpatest |
| | | Tróli felsővezeték |
| | | Lombos fa |
| | | Személybejárat / Kapubehajtó |
| | | Asfalt útburkolat |
| | | Alapiski zöldfelület - bazalt nagykockakő szegélyel, ágyásnövelő kerítéssel |
| | | Világosszürke Térkő járdaburkolat /20x20x8 cm/ vágott felületű bazalt nagykockakő mintával |
| | | Bazaltnagykockakő burkolatú parkoló /18x18x18 cm/ |
| | | Tervezett pad és szék /mmcité- preva urbana/; |
| | | Tervezett kukát /metalco/; hulladékgyűjtő, kutyapiszok gyűjtő /mmcité - crystal/ |
| | | Tervezett kerékpártámasz /mmcité - bikepark/ |
| | | Tervezett kutyapiszok /Oog- Pee/ |
| | | Tervezett faveremrács 2x2 m-es - /metalco- steio/ |
| | | Mintametszet felvételi hely /útépítési/ |
| | | Meglévő növényláda |
| | | Tervezett növényplanténer |

| | | | |
|---|---|---|---|
| REVÍZIÓ SZÁM | MÓDOSÍTÁS TÁRGYA | | DÁTUM |
| 00 | | | - |

GENERÁLTERVEZŐ

**Pro Urbe Kft.**
PRO URBE Mérnöki és Városrendezési Korlátolt Felelősségű Társaság

PROURBE

H-1136 Budapest, Hegedűs Gyula utca 13. emlux.
tel.: +36 30 270 3560, e- mail: prourbe@prourbekft.hu, www.prourbekft.hu

ÉPÍTTETŐ:

Budapest Főváros VII. kerület, Erzsébetváros Önkormányzat
H-1073 Budapest VII. kerület. Erzsébet krt. 6.

BERUHÁZÁS MEGNEVEZÉSE

Budapest VII. ker. Wesselényi utca megújítása, közterület alakítási terv

TELEK HRSZ.: (34362)

| | |
|---|---|
| TERVFÁZIS | közterület alakítási terv |
| SZAKÁG | Tájépítészet |
| RAJZ NEVE | **Wesselényi utca - Tájépítészeti helyszínrajz** |

**ÉPÍTÉSZET / MENEDZSMENT**

| | | | | |
|---|---|---|---|---|
| MELLÉKLET KÖZLŐDÉS TERVEZŐ | Csabai Béla<br>Gellért Csanád | KÉ-K 01-21203<br>KÉ-K 01-21204 | ÜGYVEZETŐ | Sáfrányi Zoltán |
| ÁLLAPÍTÉSZ Hip Consult Kft. | Karádi Kata | K 01-5225 | | |
| VIZKÖZMŰVEK | Árvai Tamás | | | |
| KÖZVILÁGÍTÁS Zöldi-Buda Zrt. | Bajnóczi Zsolt | | | |

| | | | | | |
|---|---|---|---|---|---|
| TERVSZÁM | **VII.KER.-Wesselényi utca-TÁJ-01-R00** | | | | |
| TÖRZSSZÁM | **11/2a** | LÉPTÉK | **1:250** | R01 KIADÁS DÁTUMA | **2024.08.10.** |