



A - A
Wesselényi utca (Síp u. - Rumbach S. u. között))

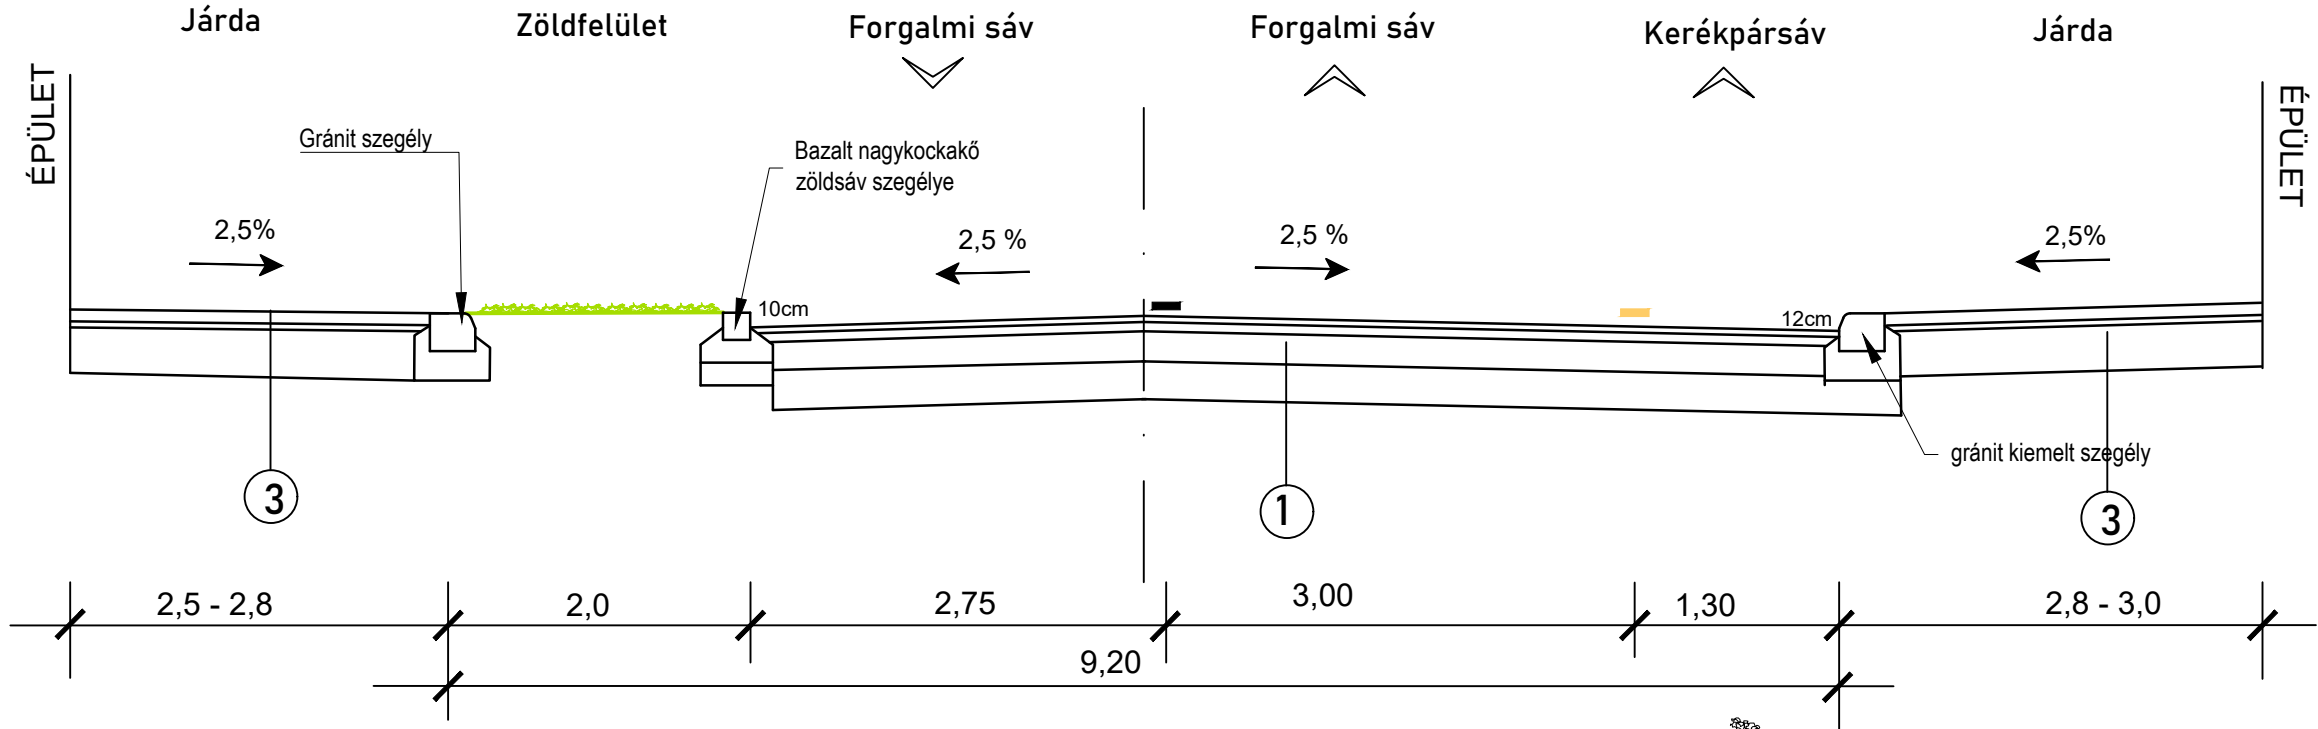

B - B
Wesselényi utca (Rumbach S. u. - Dohány u. között))

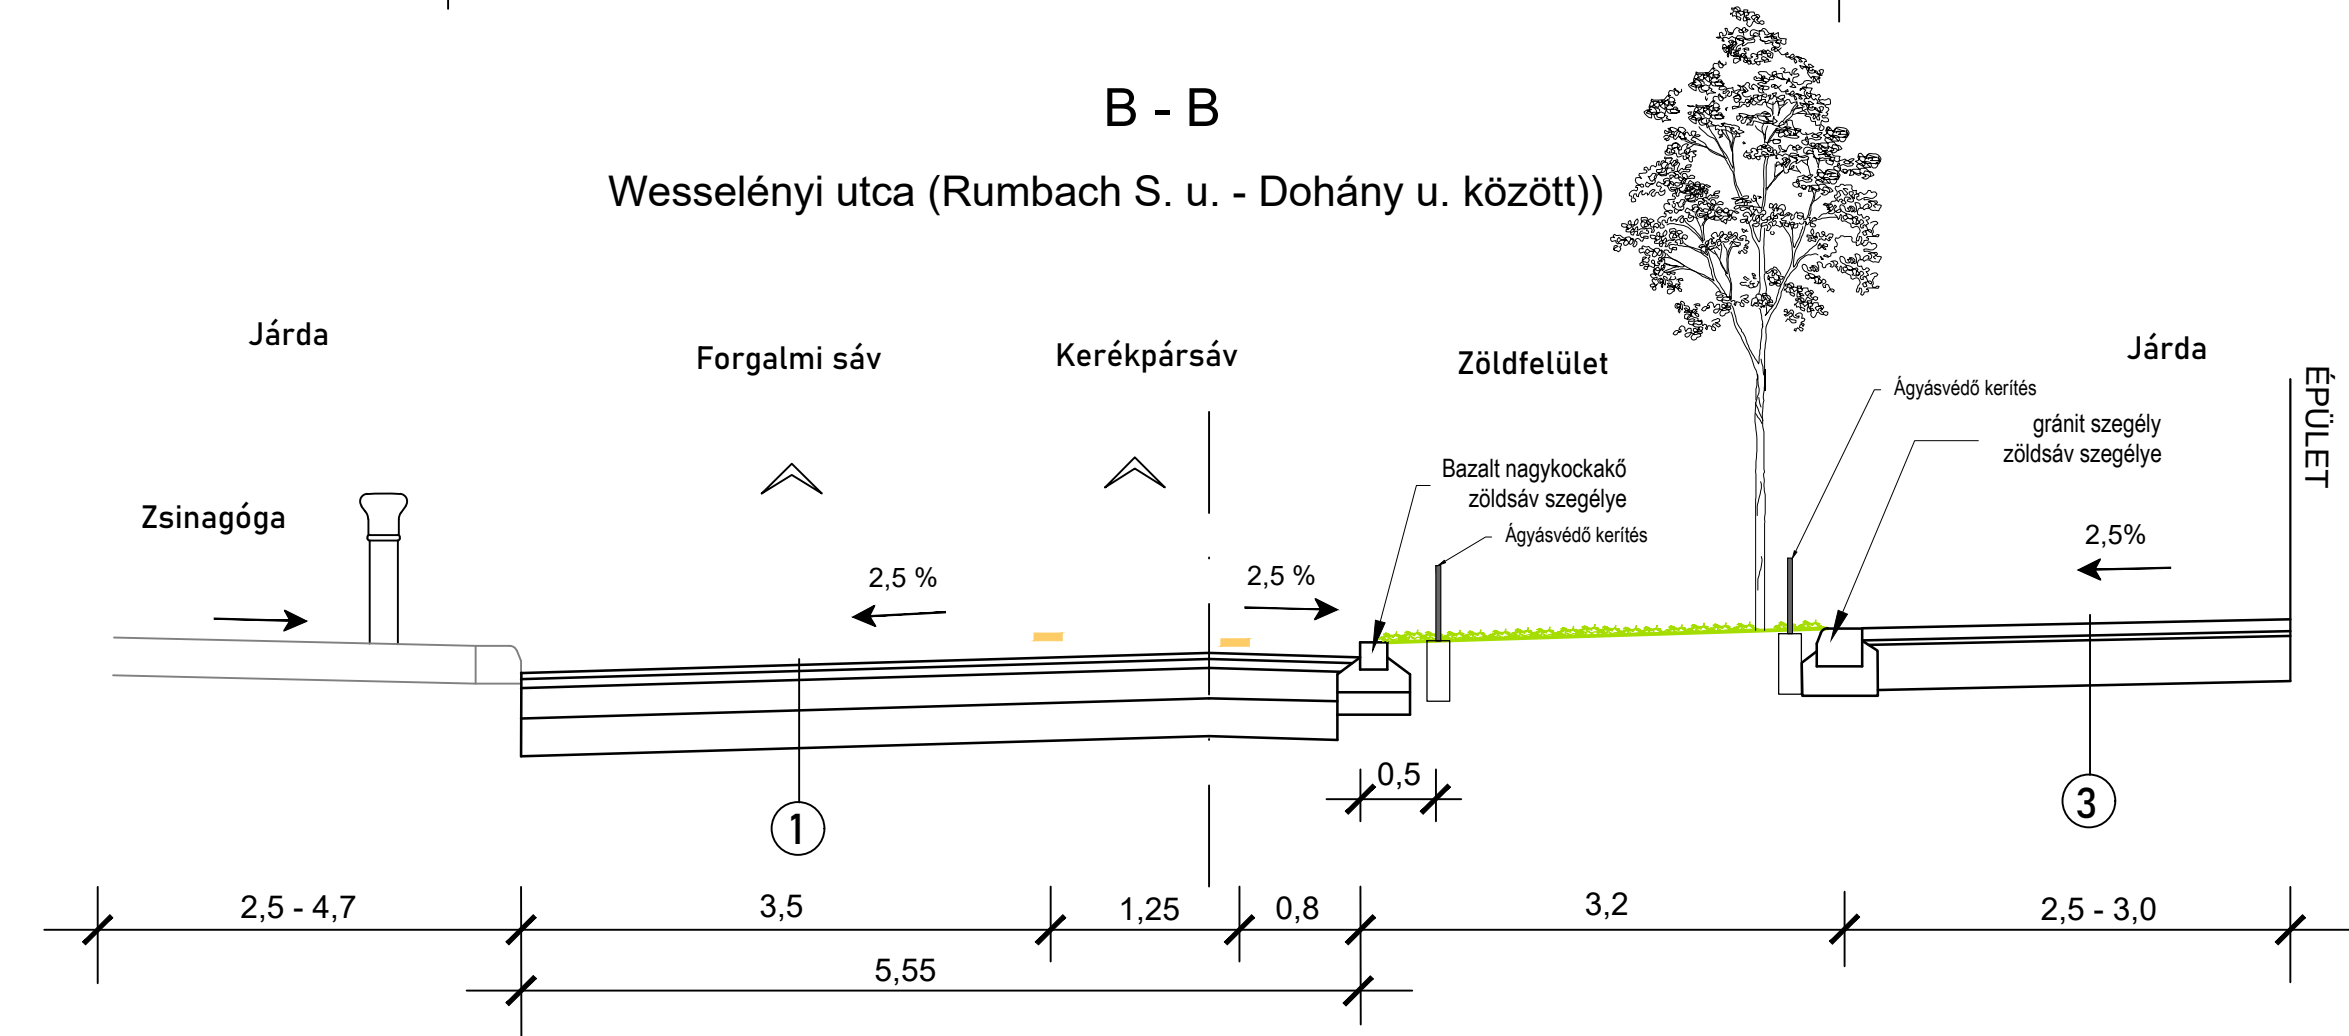

- ① Aszfalt burkolatú útpálya:
- 4 cm AC 11 kopó (F)
 - 6 cm AC 11 kötő
 - 20 cm Ckt-4 cement stabilizáció
 - 25 cm szemcsés talajjavító/fagyvédő réteg
- 53 cm

- ② Nagykockakő burkolatú parkoló:
- 18cm bazalt nagykockakő burkolat (18*18*18)
 - 3 cm zúzottkő ágyazat NZ 2/4
 - 15 cm Ckt-4 cement stabilizáció
 - 20 cm szemcsés talajjavító/fagyvédő réteg
- 46 cm

- ③ Járdaburkolat (meglévő járda helyén):
- 8 cm Kavics beton, Korsó Vario típus fehér színű térkő burkolat (20*20*8)
 - 2-4 cm zúzottkő ágyazat NZ 2/4
- meglévő burkolati alépitmény
10-12 cm
- Járdaburkolat: (korábbi útburkolat helyén)
- 8 cm Kavics beton, Korsó Vario típus fehér színű térkő burkolat (20*20*8)
 - 2-4 cm zúzottkő ágyazat NZ 2/4
 - 15 cm FZKA 0/35 folytonos szemeloszlású zúzottkő
 - 15 cm szemcsés talajjavító/fagyvédő réteg
- 41 cm

- Növénykazetta kerete:
- 18 cm nagykockakő burkolat
 - 15 cm monolit beton gerenda megtámasztás
 - 15 cm szemcsés talajjavító/fagyvédő réteg
- 48 cm

REVÍZIÓ SZÁM		MÓDOSÍTÁS TÁRGYA			DÁTUM
00		-			-
GENERÁLTERVEZŐ					
PROURBE		Pro Urbe Kft. PRO URBE Mérnöki és Városrendezési Korlátolt Felelősségű Társaság H-1136 Budapest, Hegedűs Gyula utca 13. mfsz. tel.: +36 30 279 2592; e- mail: prourbe@prourbekft.hu; www.prourbekft.hu			
ÉPÍTETŐ:					
ERZSÉBETVÁROS		Budapest Főváros VII. kerület, Erzsébetváros Önkormányzat H-1073 Budapest VII. kerület, Erzsébet krt. 6,			
BERUHÁZÁS MEGNEVEZÉSE					
Budapest VII. ker. Wesselényi utca megújítása, közterület alakítási terv					TELEK HRSZ.
TERVFÁZIS		közterület alakítási terv			
SZAKÁG		Közlekedés			
RAJZ NEVE		Mintakeresztelvény			
ÉPÍTÉSZET / MENEDZSMENT					
FELELŐS KÖZLEKEDÉS TERVEZŐ		Császár-Biró Gellért Csanád	KÉ-K 01-21203 	ÜGYVEZETŐ	Szilágyi Zoltán
TÁJÉPÍTÉSZET -		Karádi Kata			
VIZIKÖZMŰVEK -		Árvai Tamás			
KÖZVILÁGÍTÁS Észak-Budai Zrt.		Bajnóczi Zsolt			
TERVSZÁM		VII.KER. -WESSELÉNYI UTCA-MKSZ-01-R00			
TÖRZSSZÁM		11/26	LÉPTÉK	1:50	R01 KIADÁS DÁTUMA 2026.08.10.