
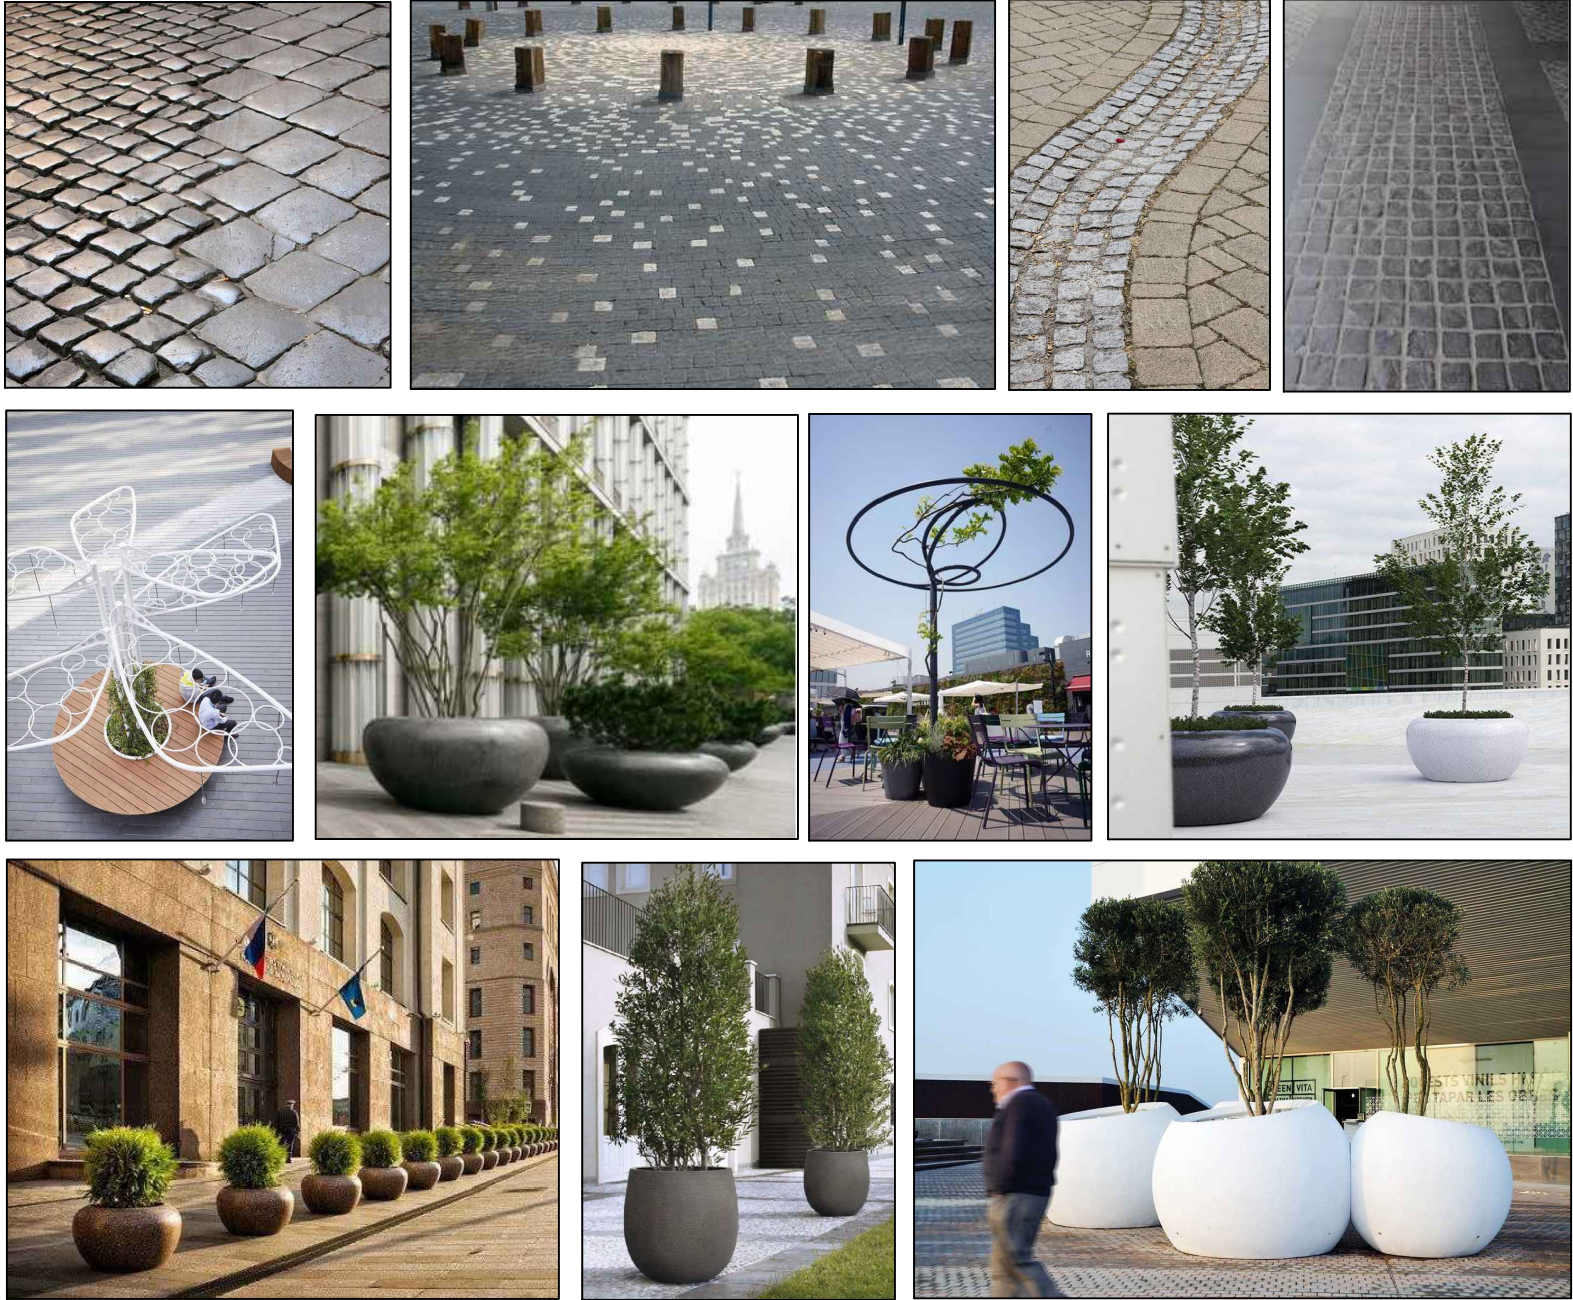


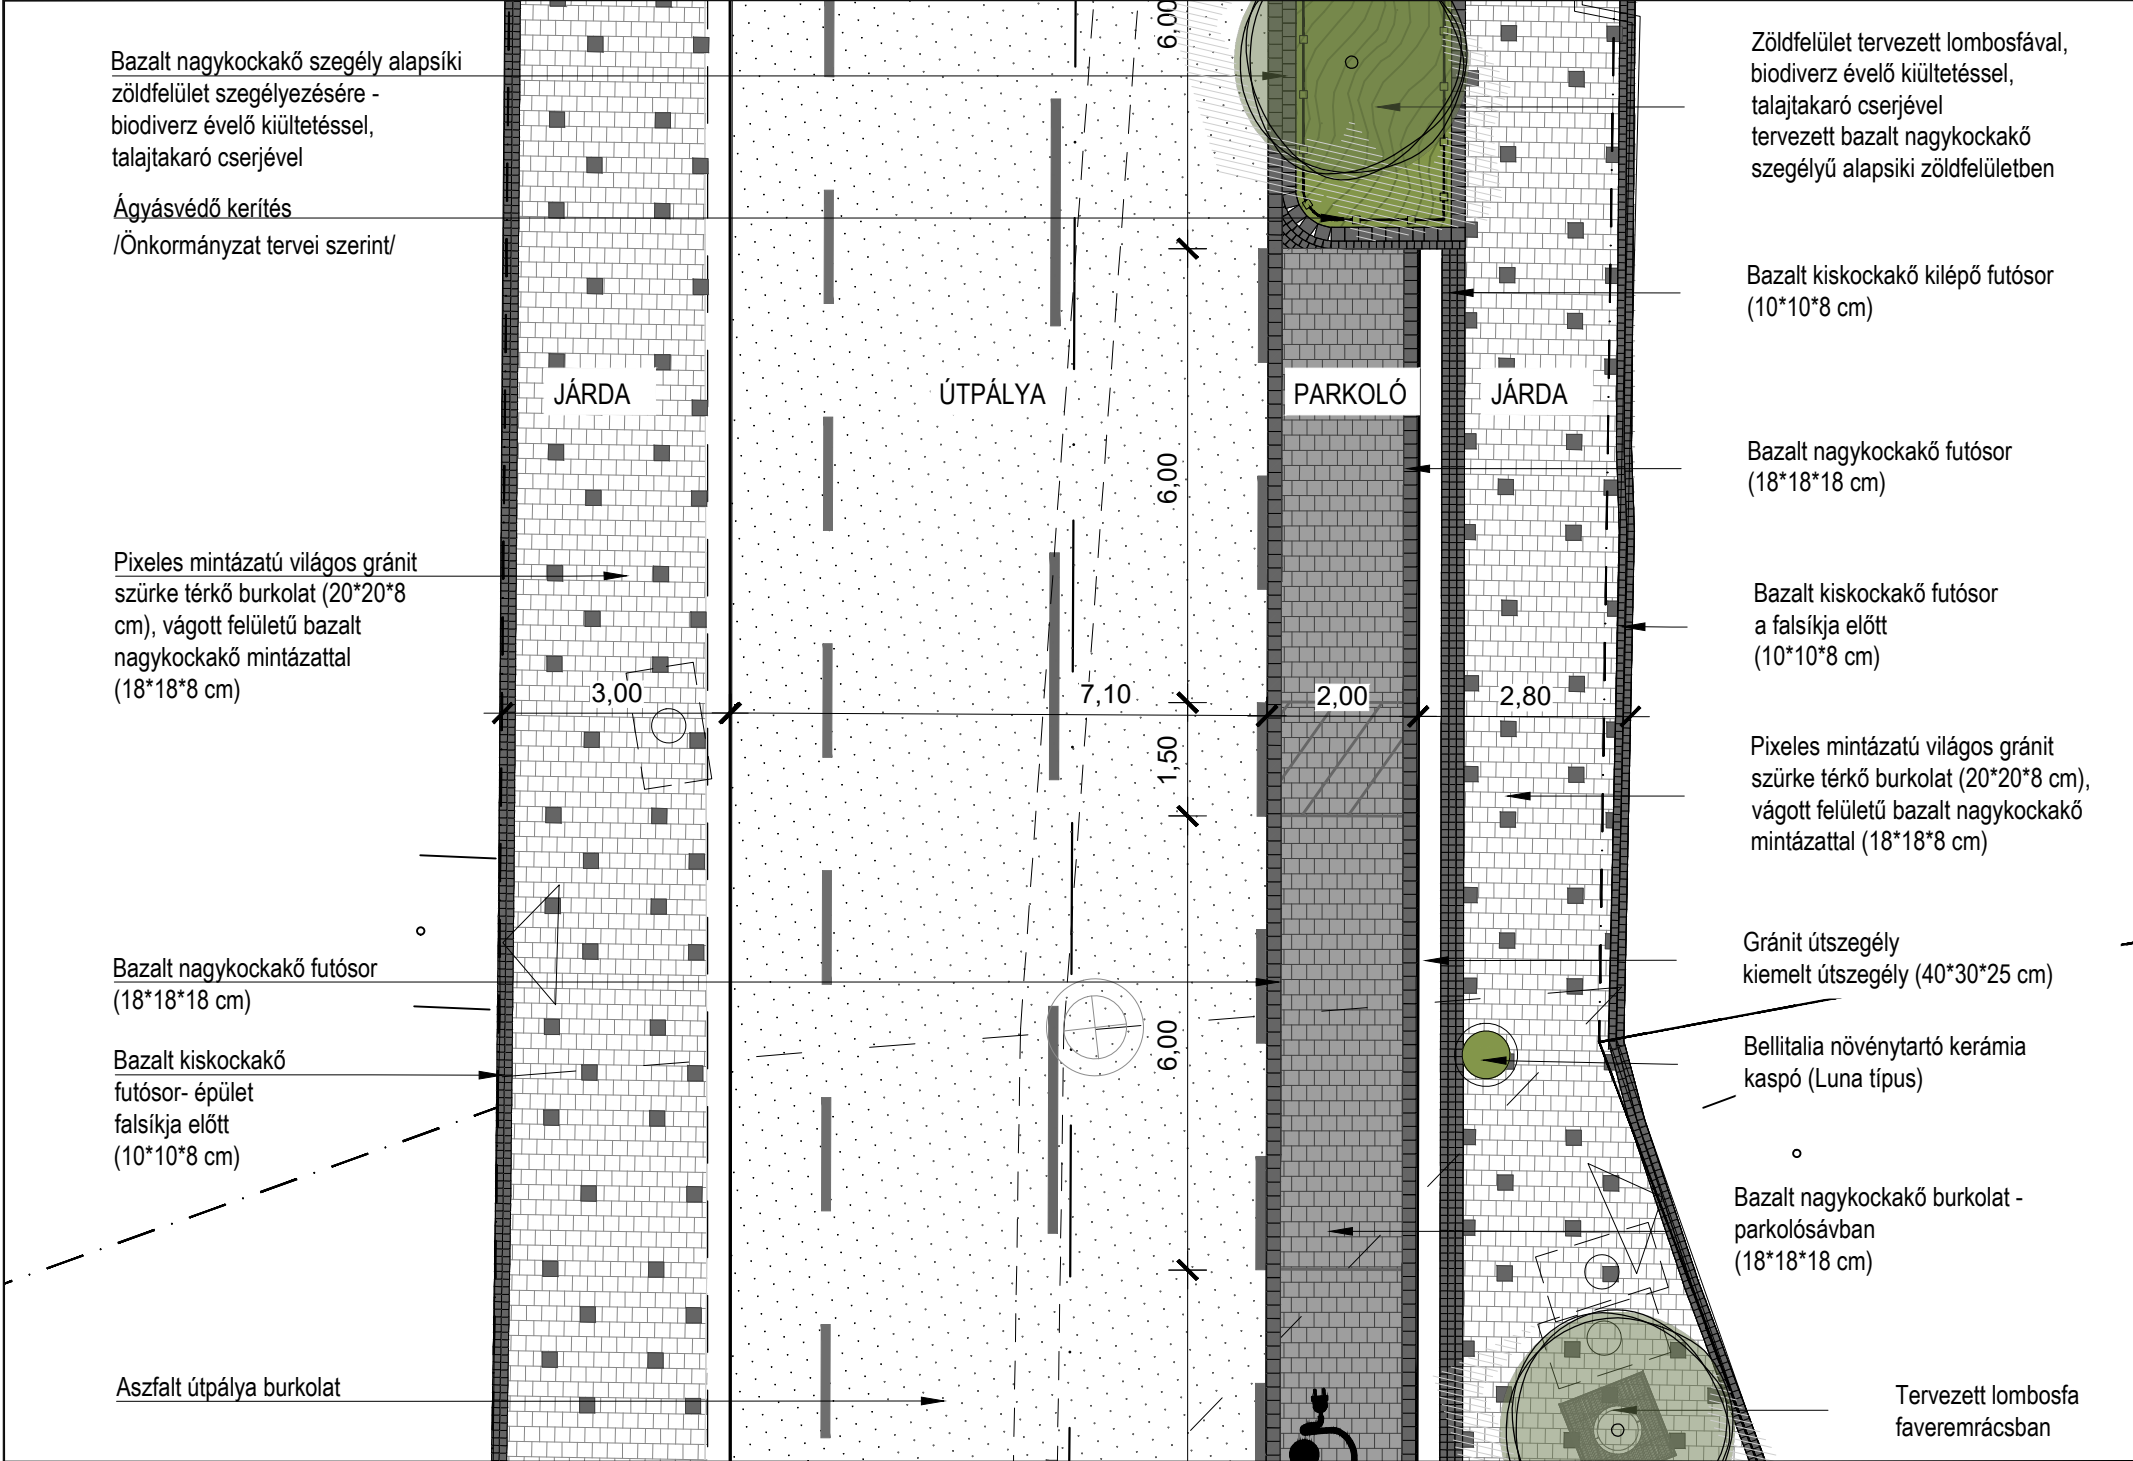

REVÍZIÓ SZÁM	MÓDOSÍTÁS TÁRGYA			DÁTUM
00	-			-
GENERÁLTERVEZŐ				
PROURBE	Pro Urbe Kft. PRO URBE Mérnöki és Városrendezési Korlátolt Felelősségű Társaság H-1136 Budapest, Hegedűs Gyula utca 13. mfsz. tel.: +36 30 279 2592; e- mail: prourbe@prourbekft.hu; www.prourbekft.hu			
ÉPÍTETŐ:				
ERZSÉBETVÁROS	Budapest Főváros VII. kerület, Erzsébetváros Önkormányzat H-1073 Budapest VII. kerület, Erzsébet krt. 6,			
BERUHÁZÁS MEGNEVEZÉSE				
Budapest VII. ker. Wesselényi utca megújítása, közterület alakítási terv				TELEK HRSZ. (34521/1)
TERVFÁZIS	közterület alakítási terv			
SZAKÁG	Tájépítészet			
RAJZ NEVE	Wesselényi utca - Részletterv - Burkolatkiosztási javaslat			
ÉPÍTÉSZET / MENEDZSMENT				
FELELŐS KÖZLEKEDÉS TERVEZŐ	Császár-Biró Gellért Csanád	KÉ-K 01-21203	ÜGYVEZETŐ	Szilágyi Zoltán
TÁJÉPÍTÉSZET Táj-Consult Bt.	Karádi Kata	K 01-5225		
VIZIKÖZMŰVEK	Árvai Tamás			
KÖZVILÁGÍTÁS Észak-Budai Zrt.	Bajnóczi Zsolt			
TERVSZÁM	VII.KER.-Wesselényi utca-TÁJ-02-R00			
TÖRZSSZÁM	11/26	LÉPTÉK	1:100	R01 KIADÁS DÁTUMA 2026.08.10.