


CSERHÁT UTCA 9. 2. EMELET 6.

33030/ 0/A/20 HRSZ Méretarány= 1 : 50

LAKÁS ALAPRAJZA terület: 40.8 m²

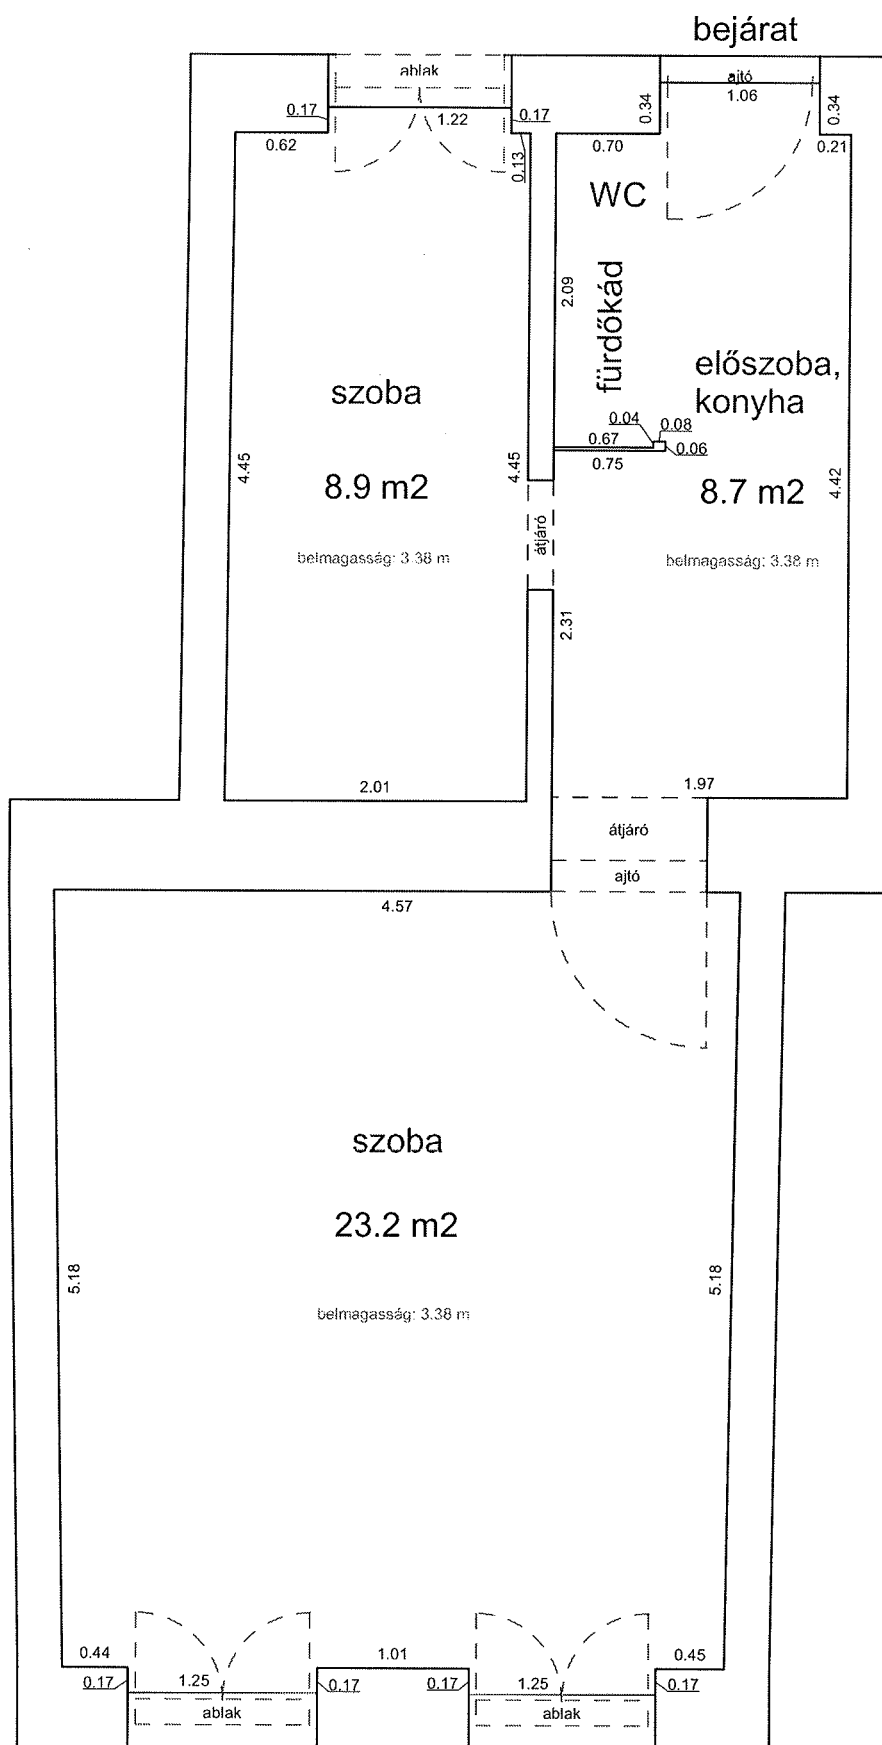


CSERHÁT UTCA 21. 1. EMELET 8.

33225/0/A/10 HRSZ

LAKÁS ALAPRAJZA


Méretarány= 1 : 50

terület: 57.9 m²

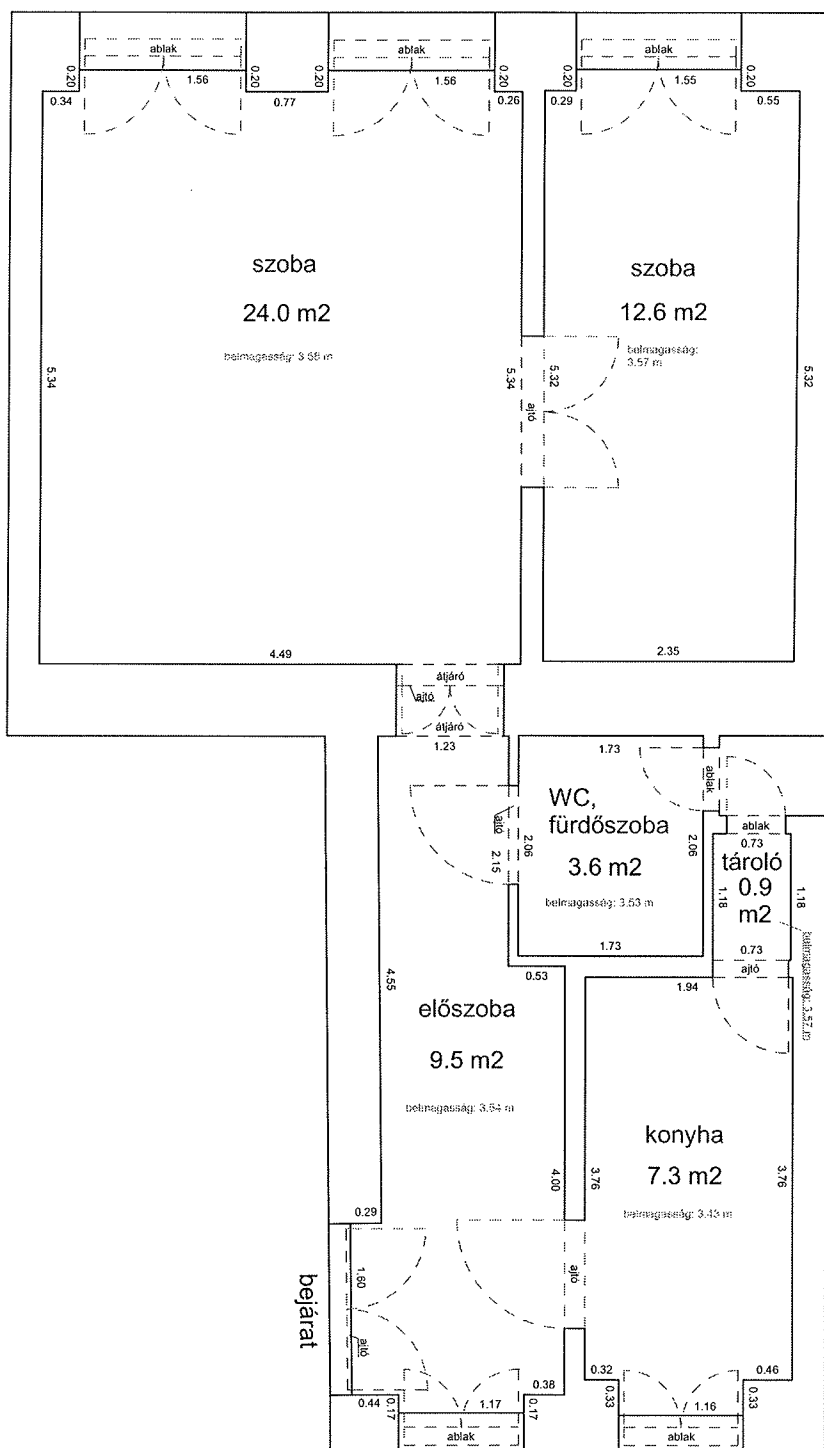

34194 HRSZ

LAKÁS ALAPRAJZA

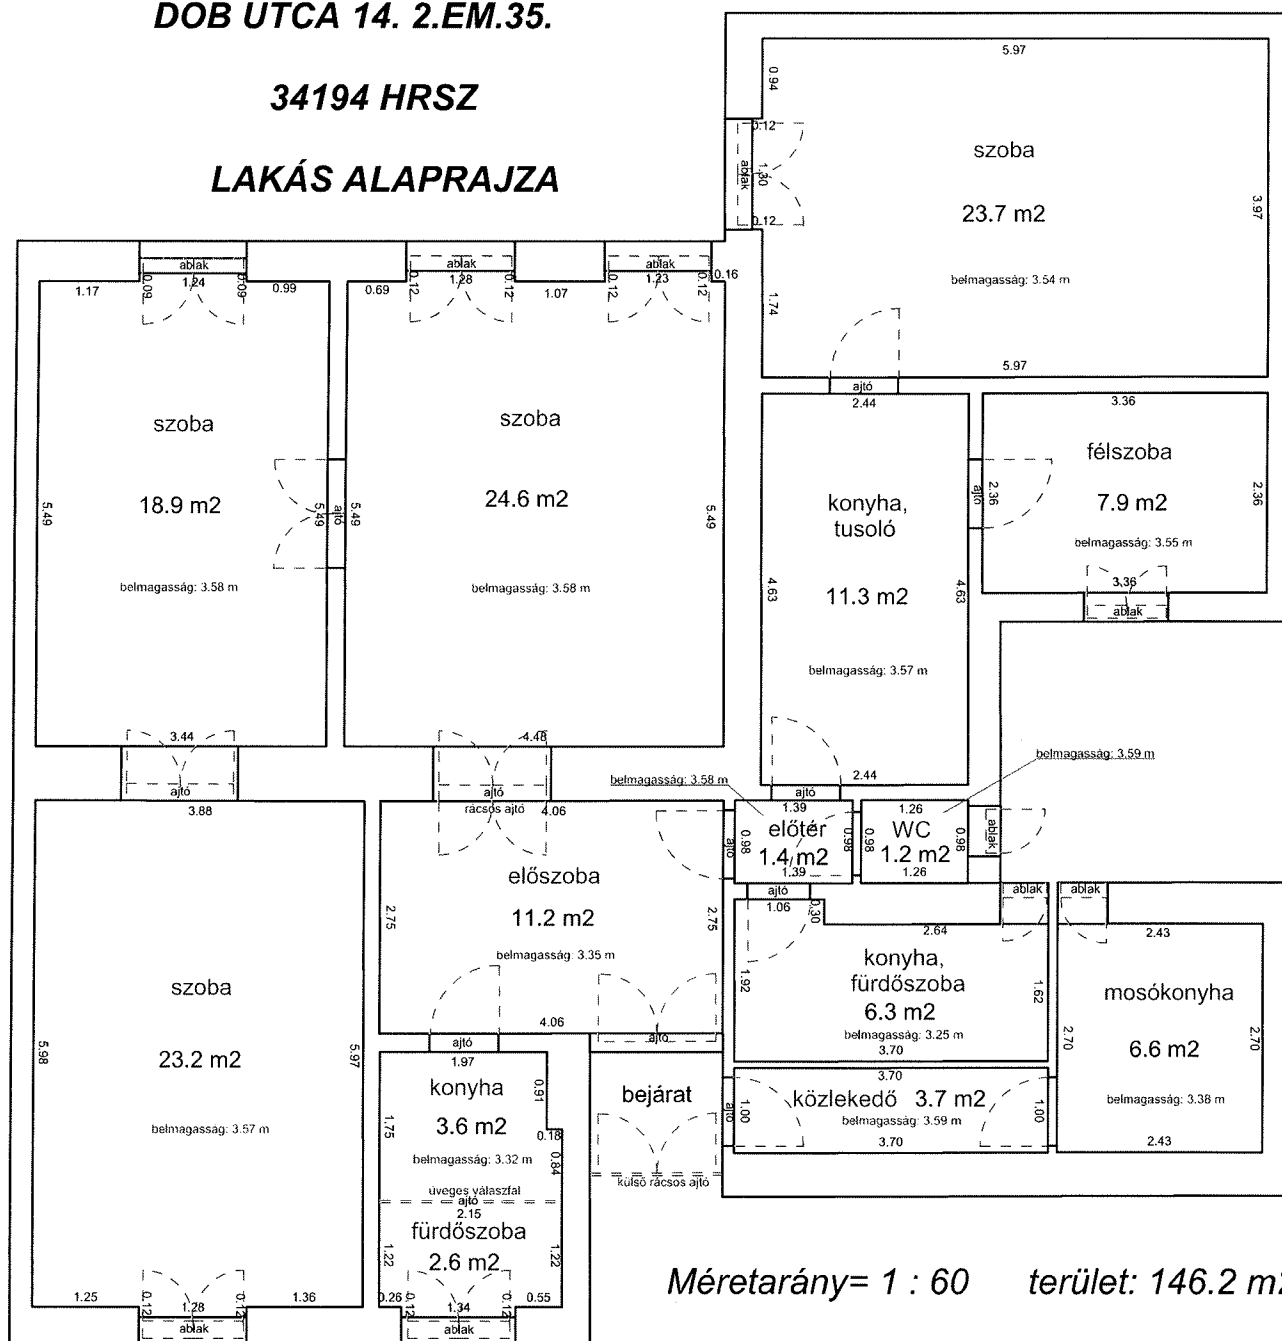

Méretarány= 1 : 60 terület: 146.2 m²


DOHÁNY UTCA 77. 4. EMELET 30.

33593 / 01A/32 HRSZ

Méretarány= 1 : 50

LAKÁS ALAPRAJZA

terület: 31.5 m²

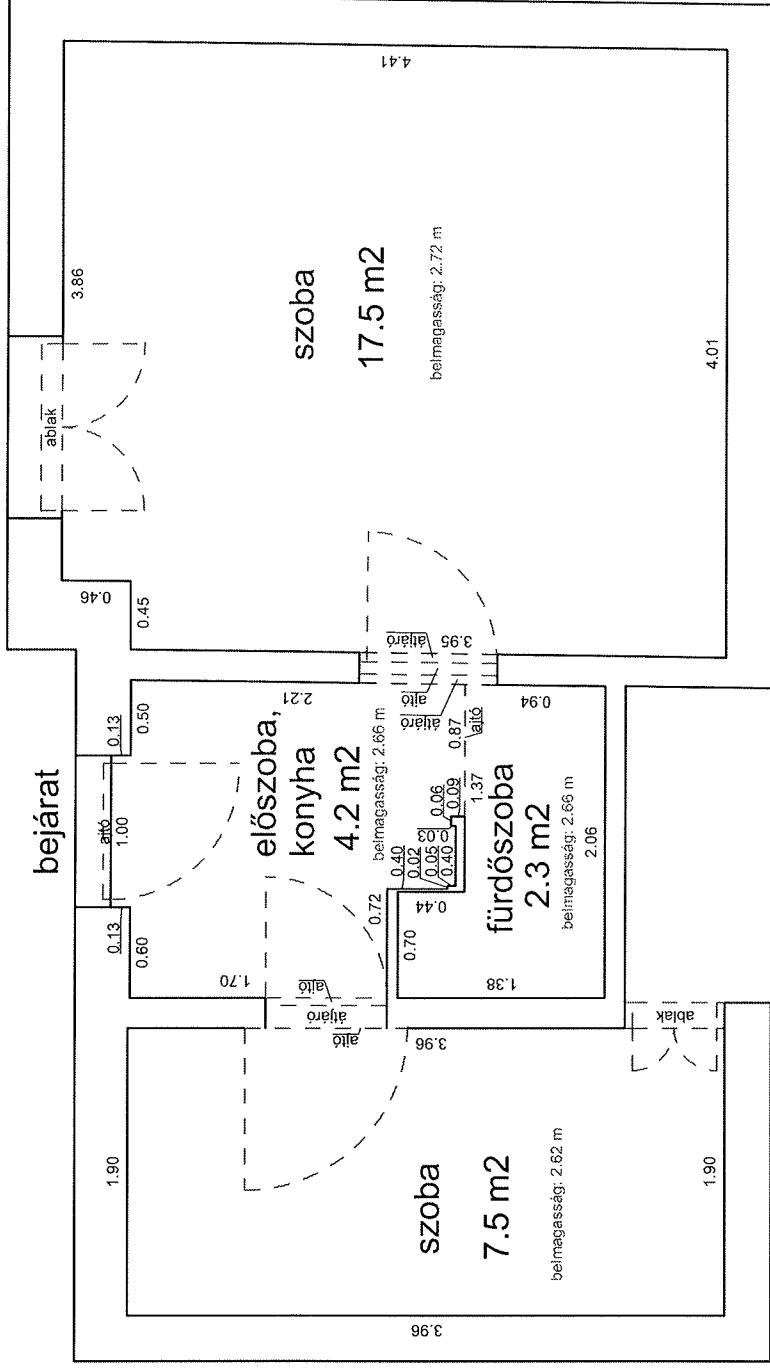


HÁRSFA UTCA 34 FÖLDSZINT 17.

33904 10/A/15 HRSZ

Méretarány= 1 : 50

LAKÁS ALAPRAJZA


terület: 28.9 m²

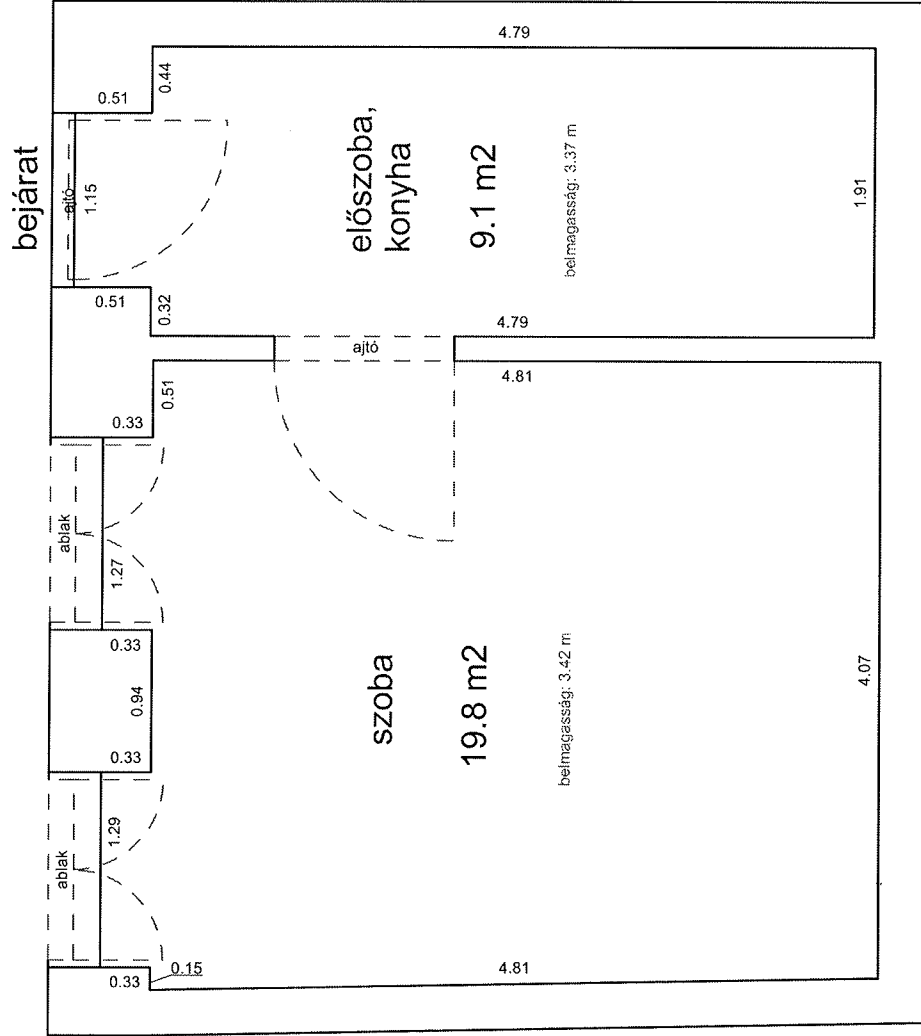

HERNÁD UTCA 21. FÖLDSZINT 3.

33184/01A/5 HRSZ Méretarány= 1 : 50

LAKÁS ALAPRAJZA terület: 25.1 m2

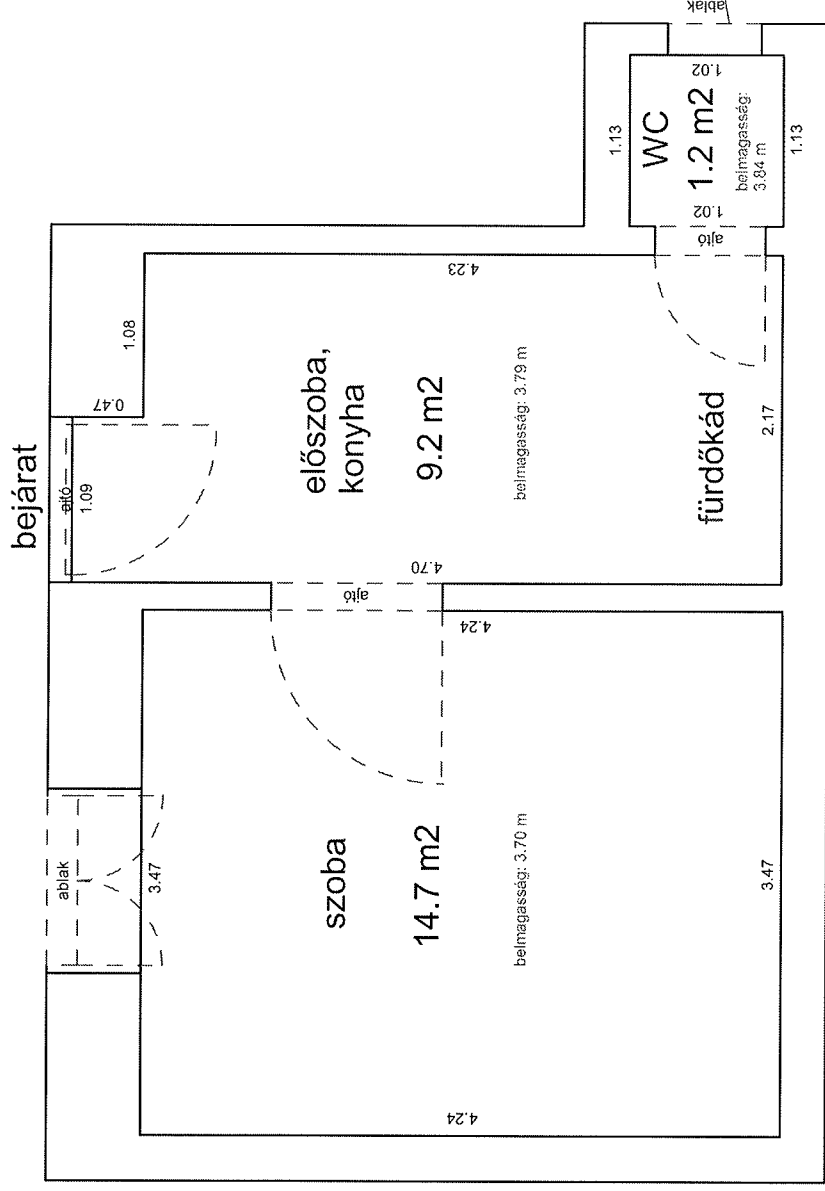


HERNÁD UTCA 21. 2. EMELET 29.

33184 /0/A/32 HRSZ

LAKÁS ALAPRAJZA

Méretarány= 1 : 50

terület: 24.7 m²

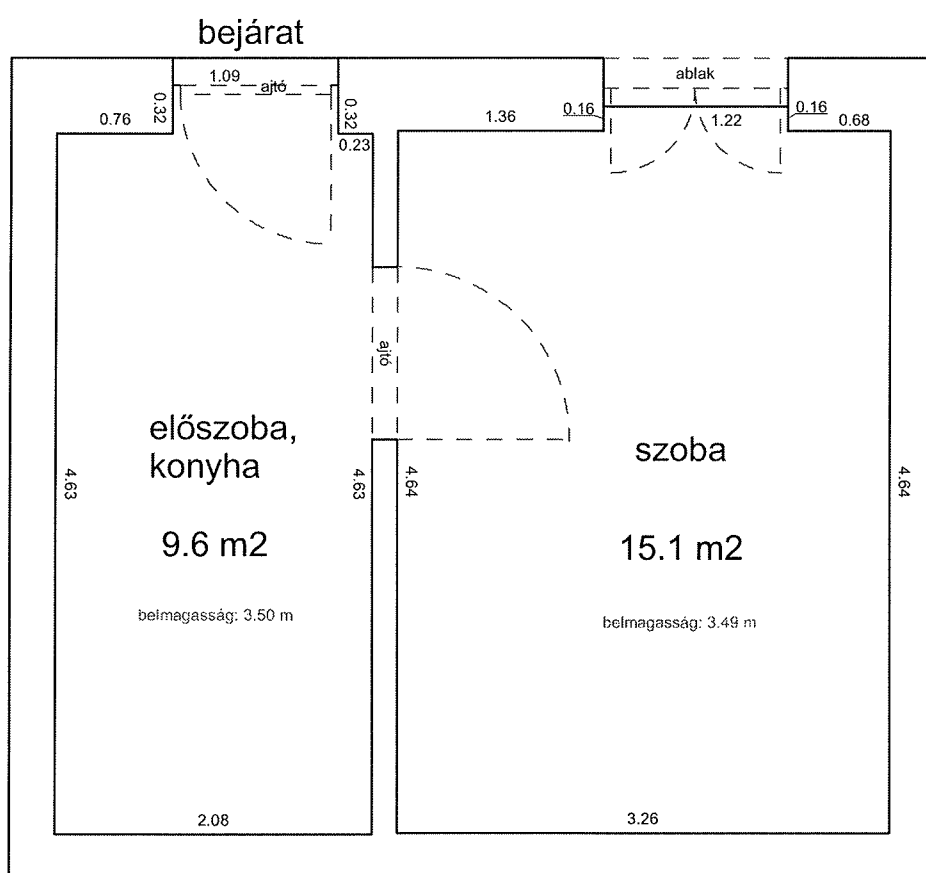


KÁROLY KÖRÚT 23. 6. EMELET 2.

34213/14/A/28 HRSZ

LAKÁS ALAPRAJZA

Méretarány= 1 : 50

terület: 52.2 m²

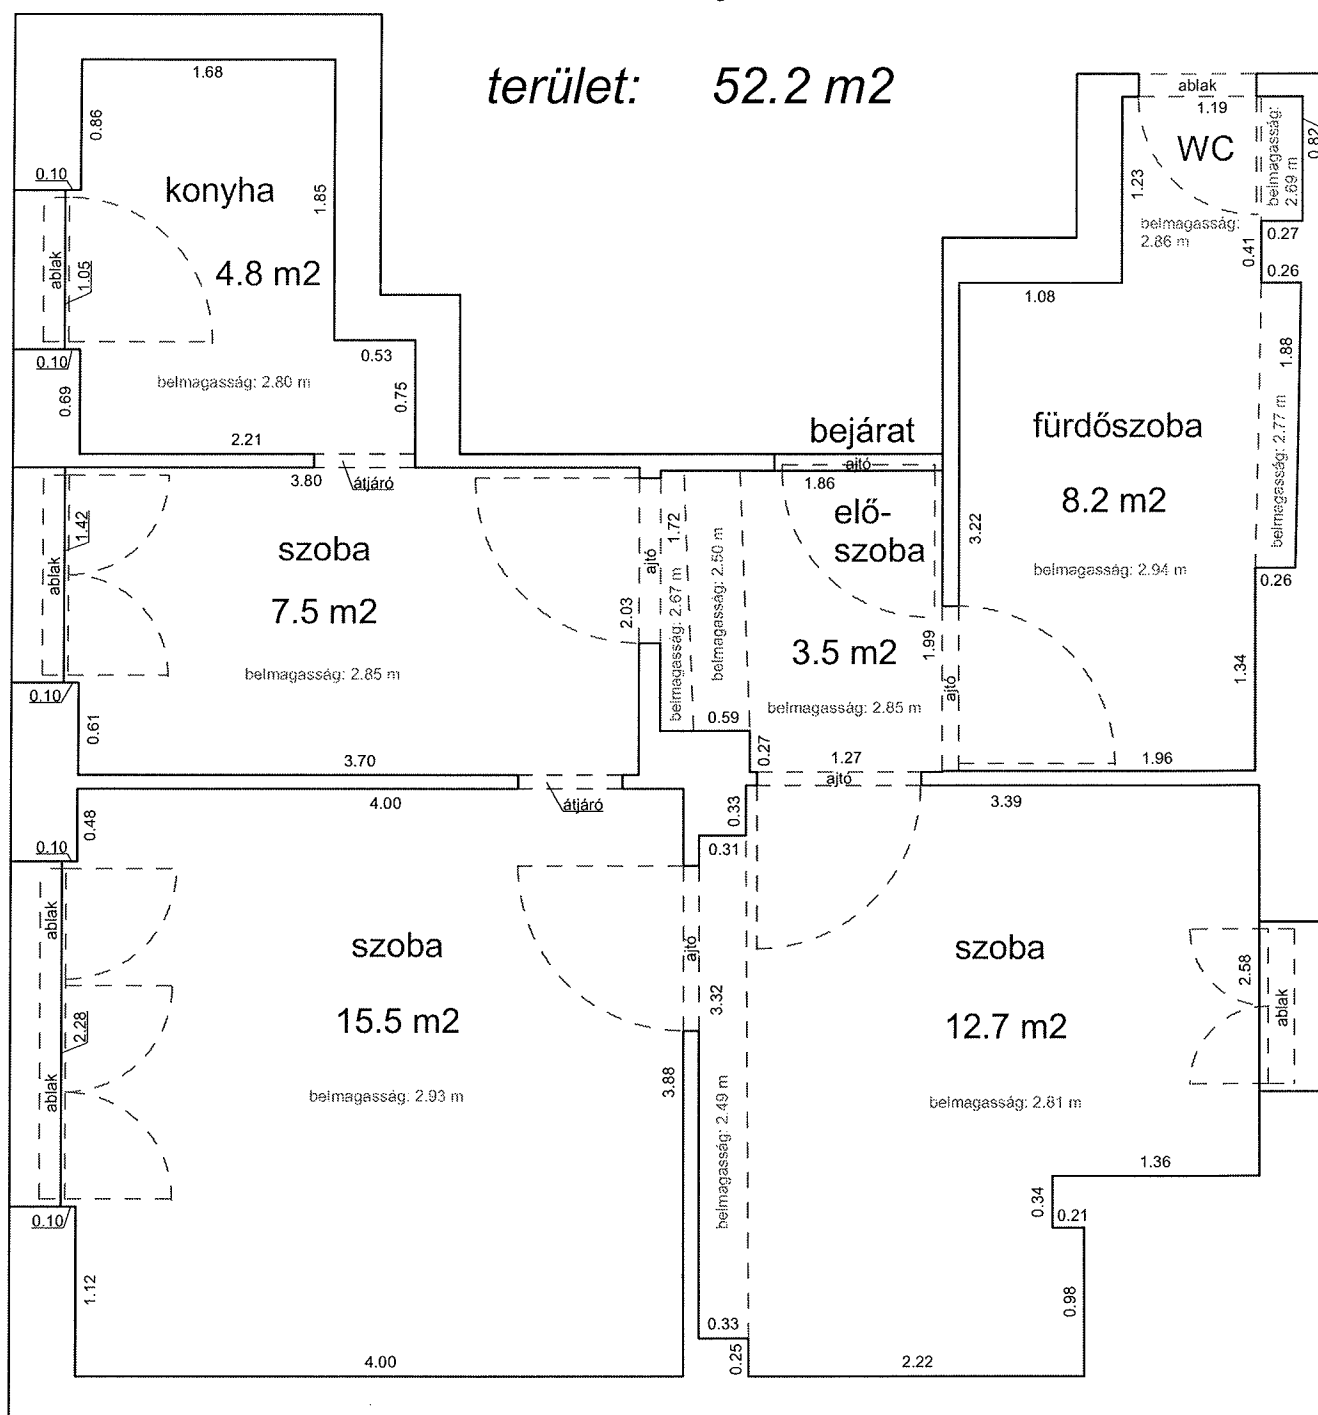


KIRÁLY UTCA 31. (34137/A/5 HRSZ)

FSZT. 6. LAKÁS ALAPRAJZA

Méretarány= 1 : 50


terület : 28 m²

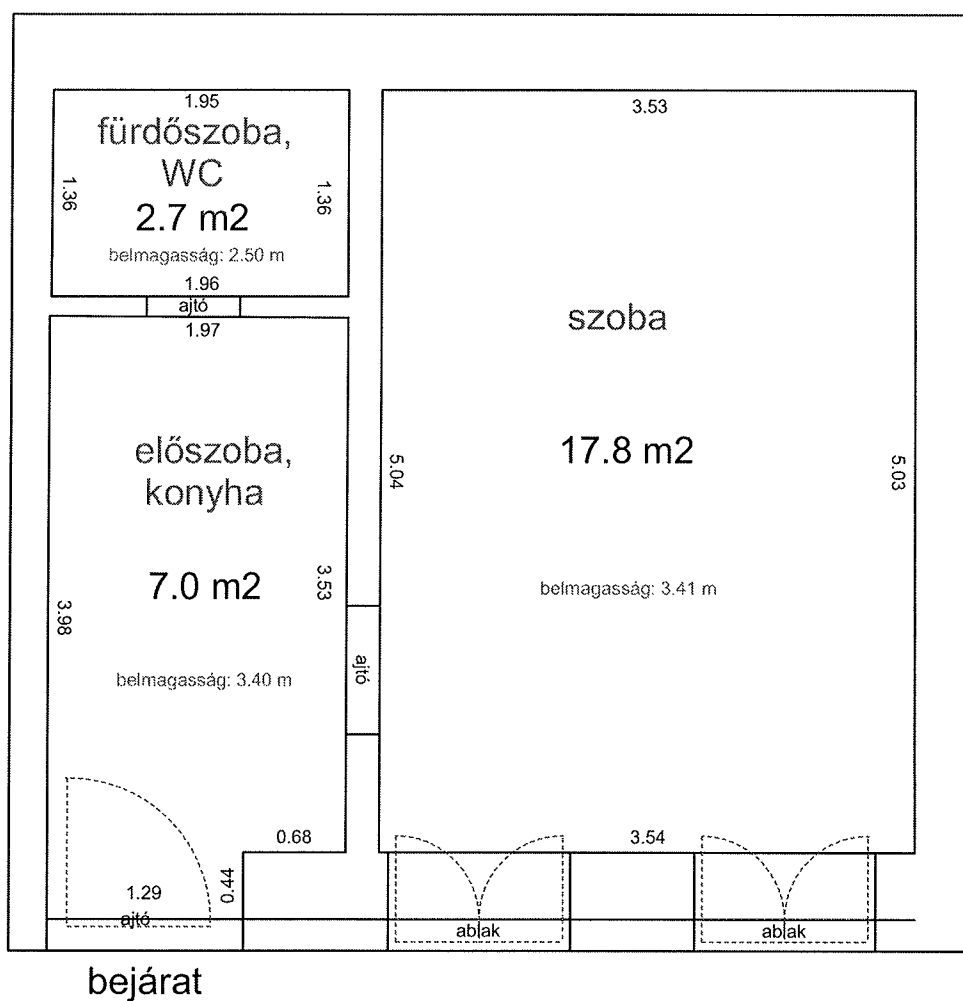

KIRÁLY UTCA 31. (34137/A/6 HRSZ)

Méretarány= 1 : 50



FSZT. 7. LAKÁS ALAPRAJZA terület : 50 m² (+ 8 m² galéria)

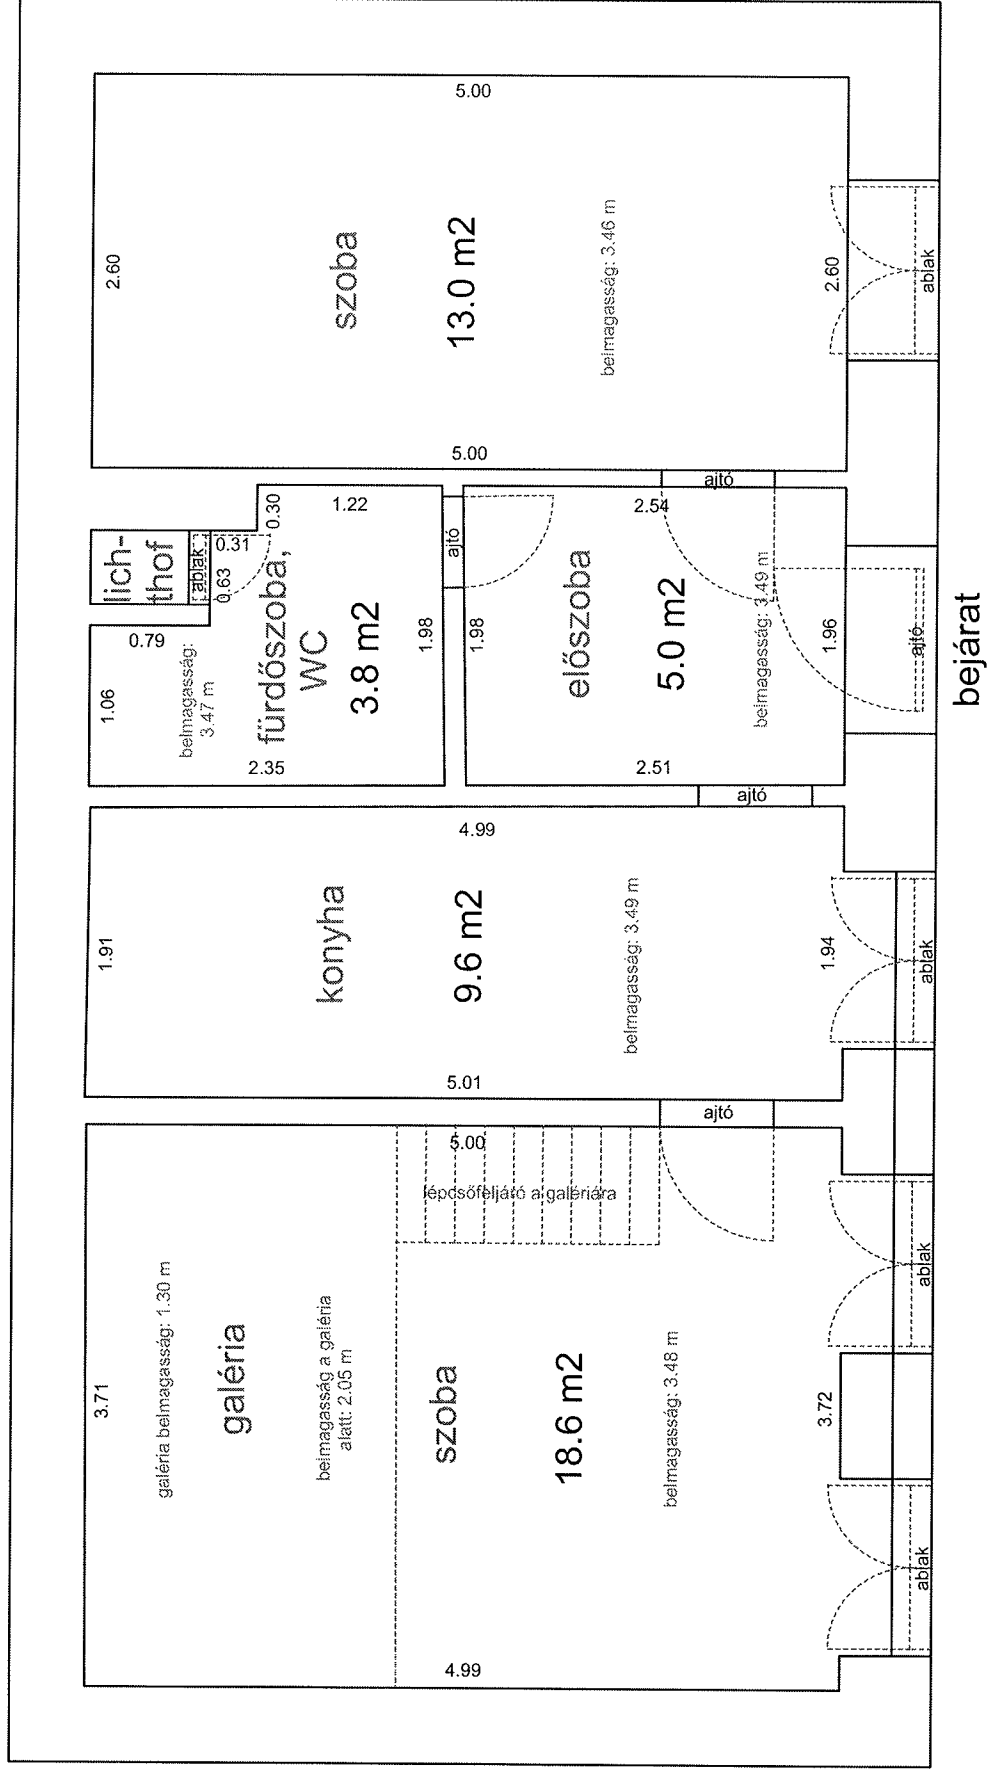



KLAUZÁL U. 33. II. 21. [meglévő]
M=1:100

34311/0/A127

terület: 114,9 m²

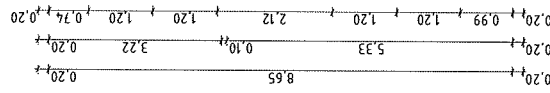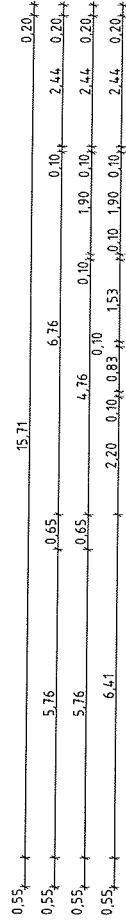

Bm.: +3.74

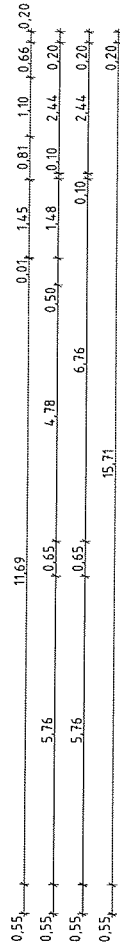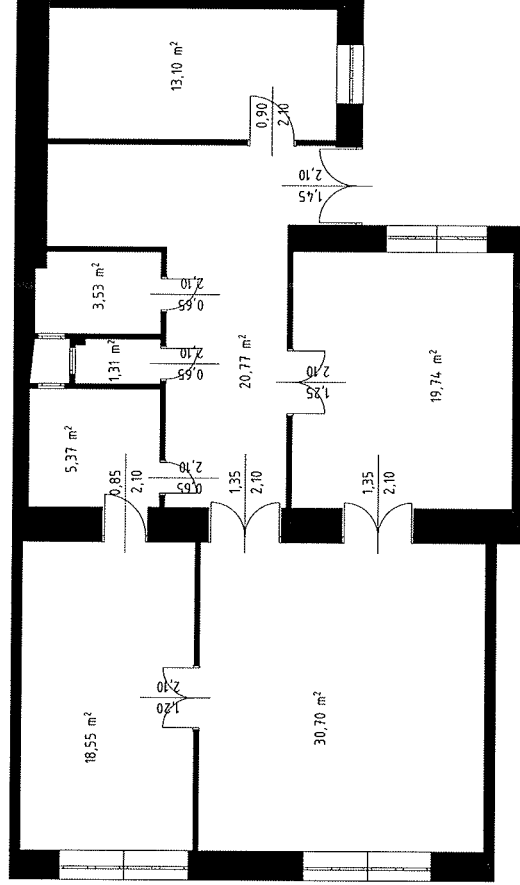


MAREK JÓZSEF UTCA 30. 2. EMELET 43.

33336/ 0/A/46 HRSZ

LAKÁS ALAPRAJZA

Méretarány= 1 : 50


terület: 27.7 m²

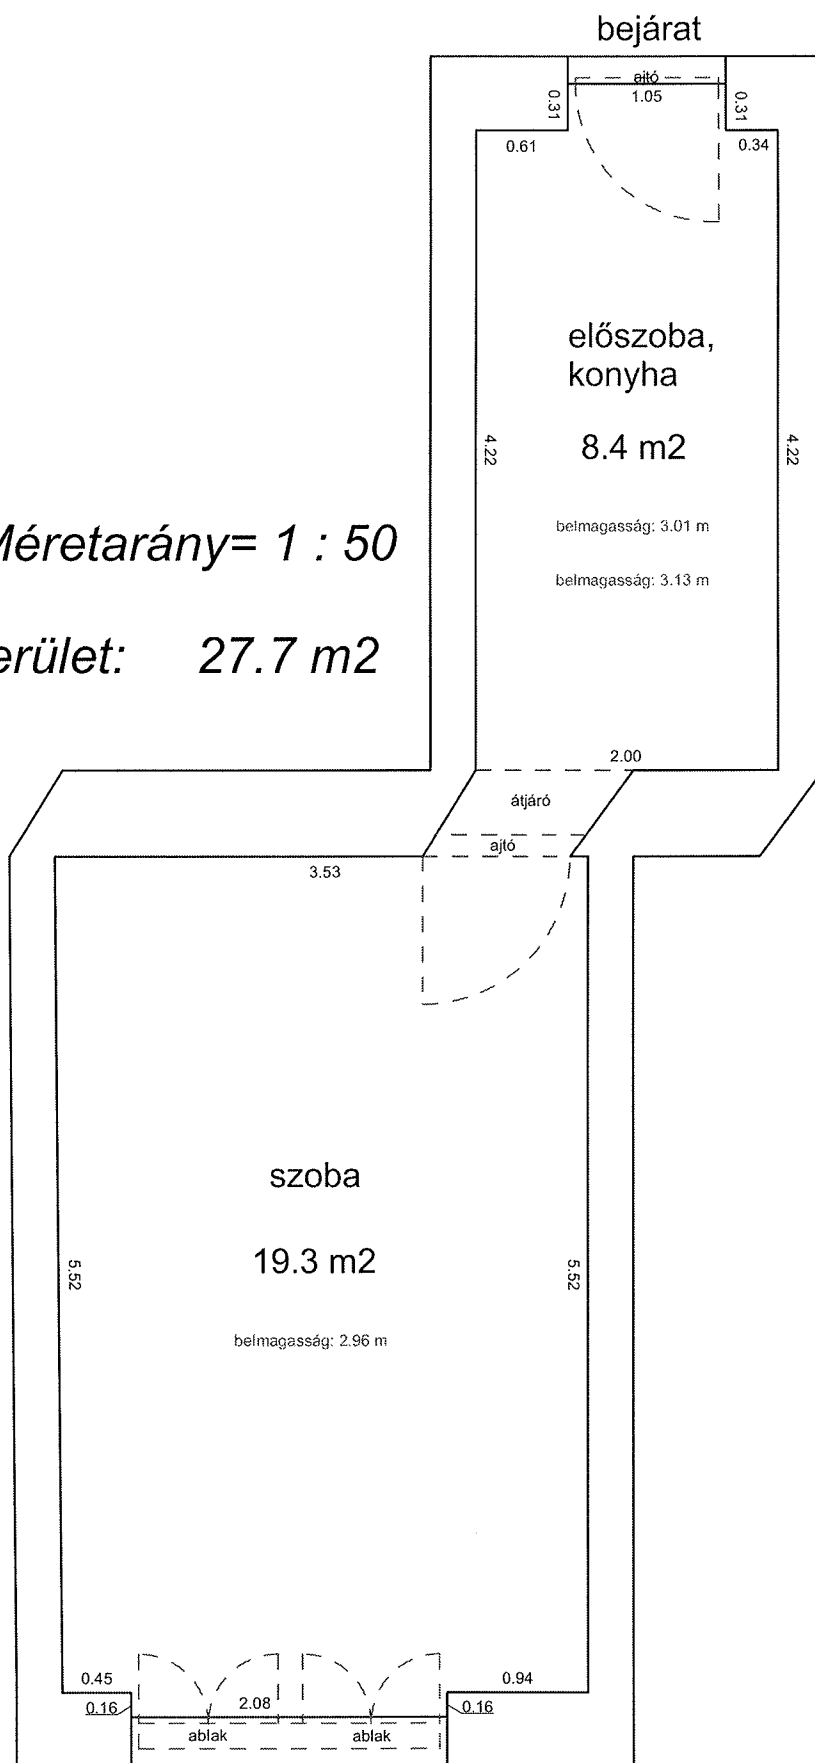

MAREK JÓZSEF UTCA 32. 3. EMELET 49.

33337 /0/A/50 HRSZ

LAKÁS ALAPRAJZA

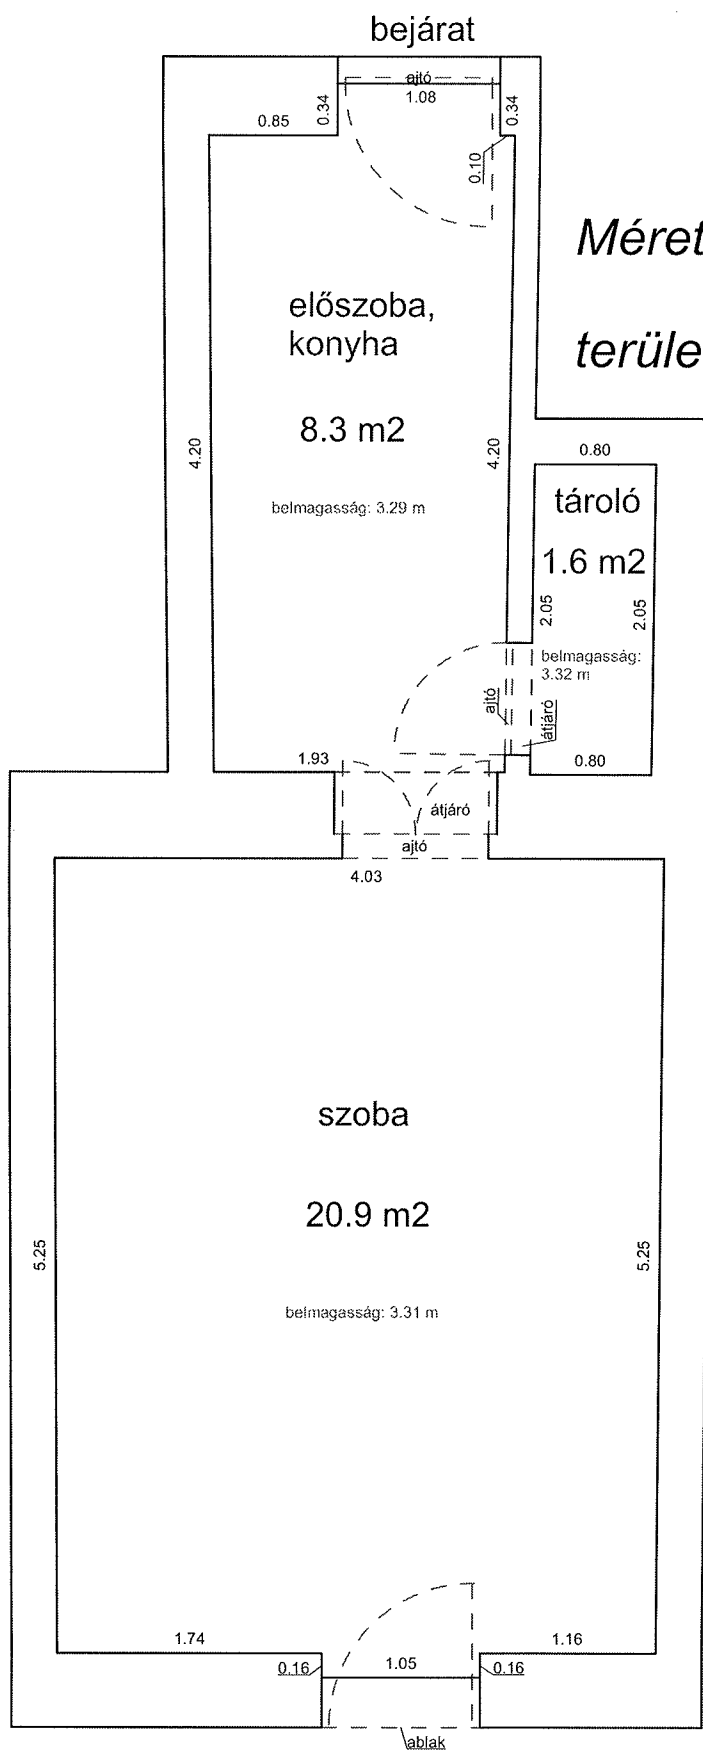

Méretarány= 1 : 50

terület: 30.8 m²


MAREK JÓZSEF UTCA 33. 3. EMELET 30.


33255/0/A/37 HRSZ

Méretarány= 1 : 50

LAKÁS ALAPRAJZA

terület: 29.0 m²

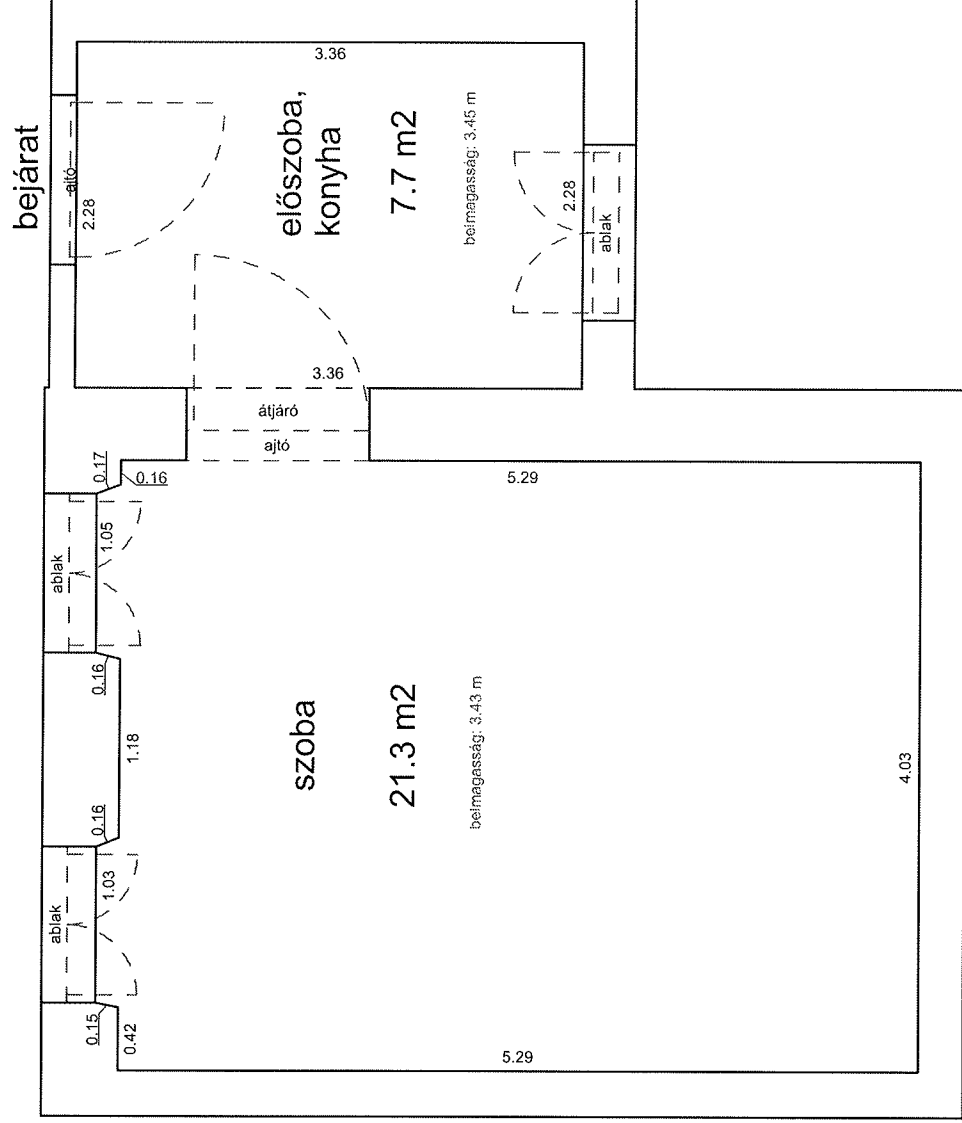

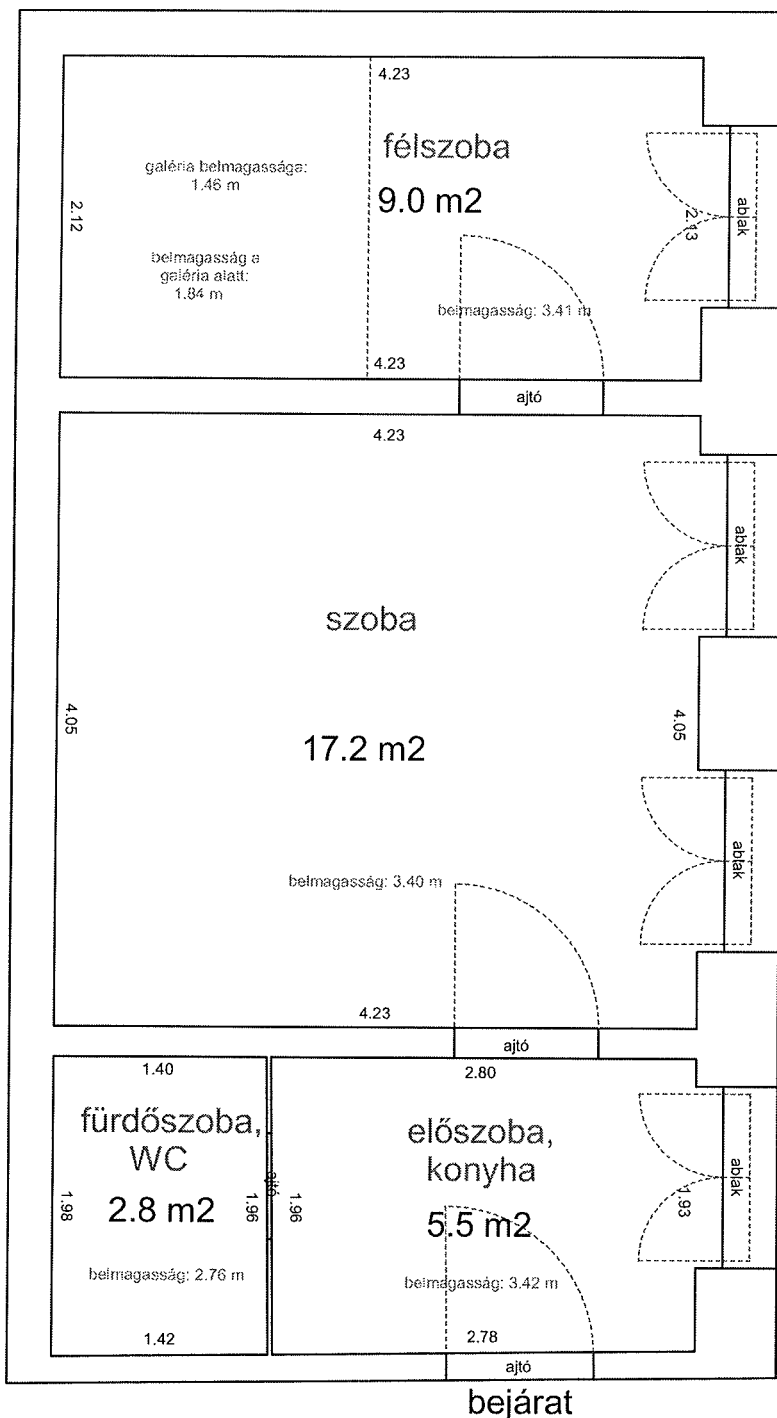

MURÁNYI UTCA 32.

(33266/A/35 HRSZ)

3. EMELET 33. LAKÁS

ALAPRAJZA

Méretarány= 1 : 50

terület : 35 m²

(+4 m² galéria)

MURÁNYI UTCA 41.

2.EM.27.


(33258/A/28 HRSZ)

LAKÁS ALAPRAJZA

Méretarány= 1 : 50

terület: 31 m²

(+ 15 m² galéria)

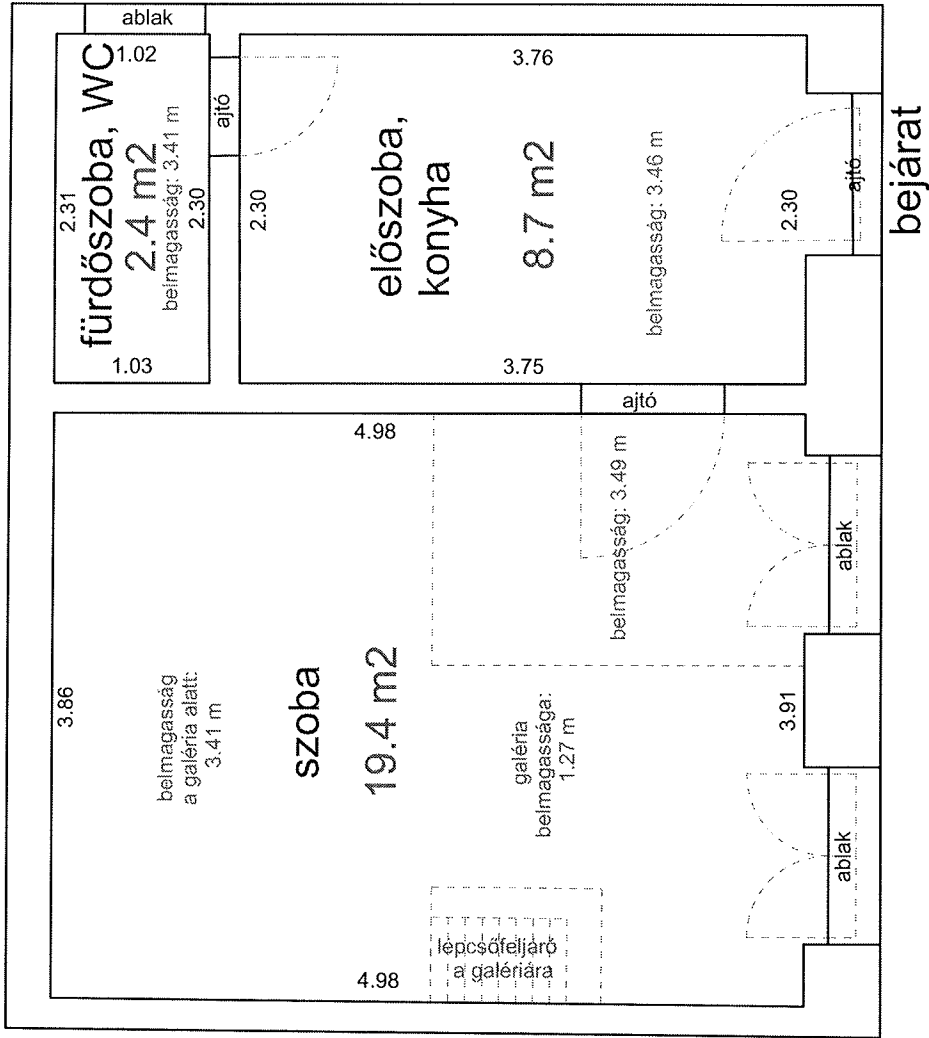


NEFELEJCS UTCA 23. 3. EMELET 40.

33162 NO/A/45 HRSZ

Méretarány= 1 : 50

LAKÁS ALAPRAJZA

terület: 47.0 m²

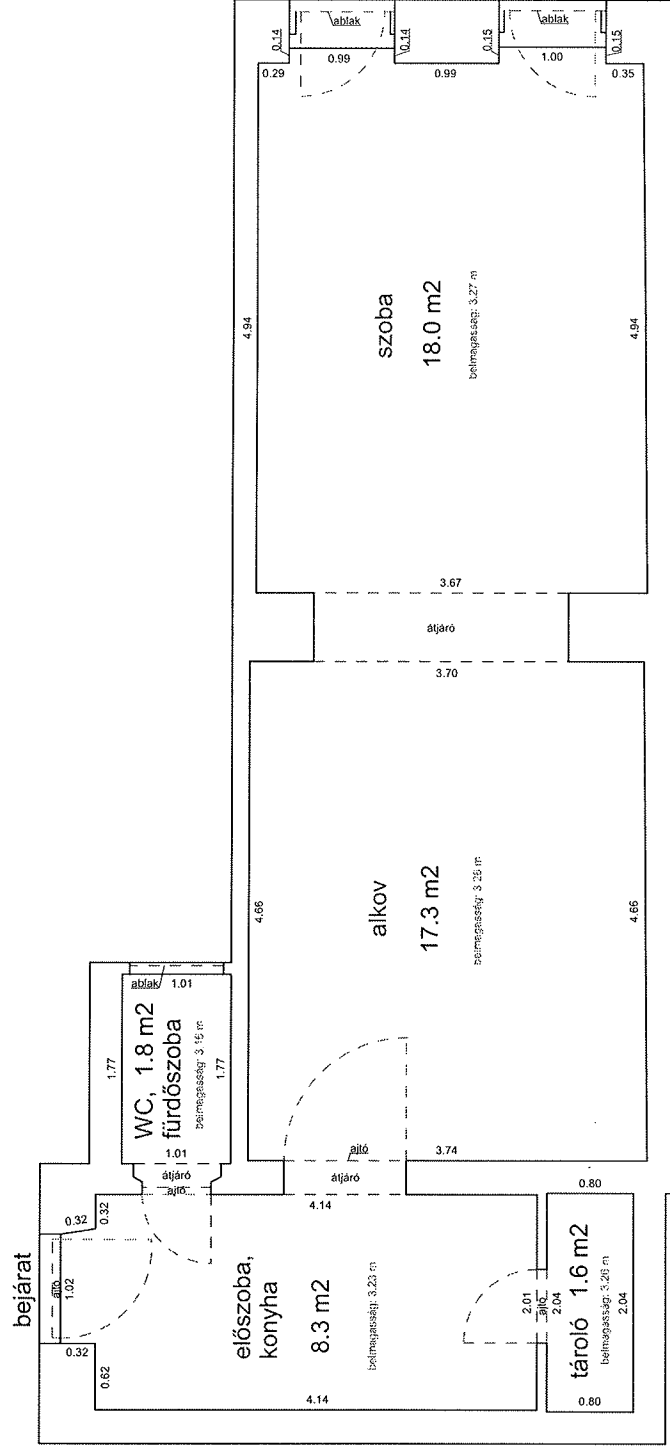


NEFELEJCS UTCA 27-29 3. EMELET 3.

33159/0/A/81 HRSZ

Méretarány= 1 : 50

LAKÁS ALAPRAJZA

terület: 28.8 m²

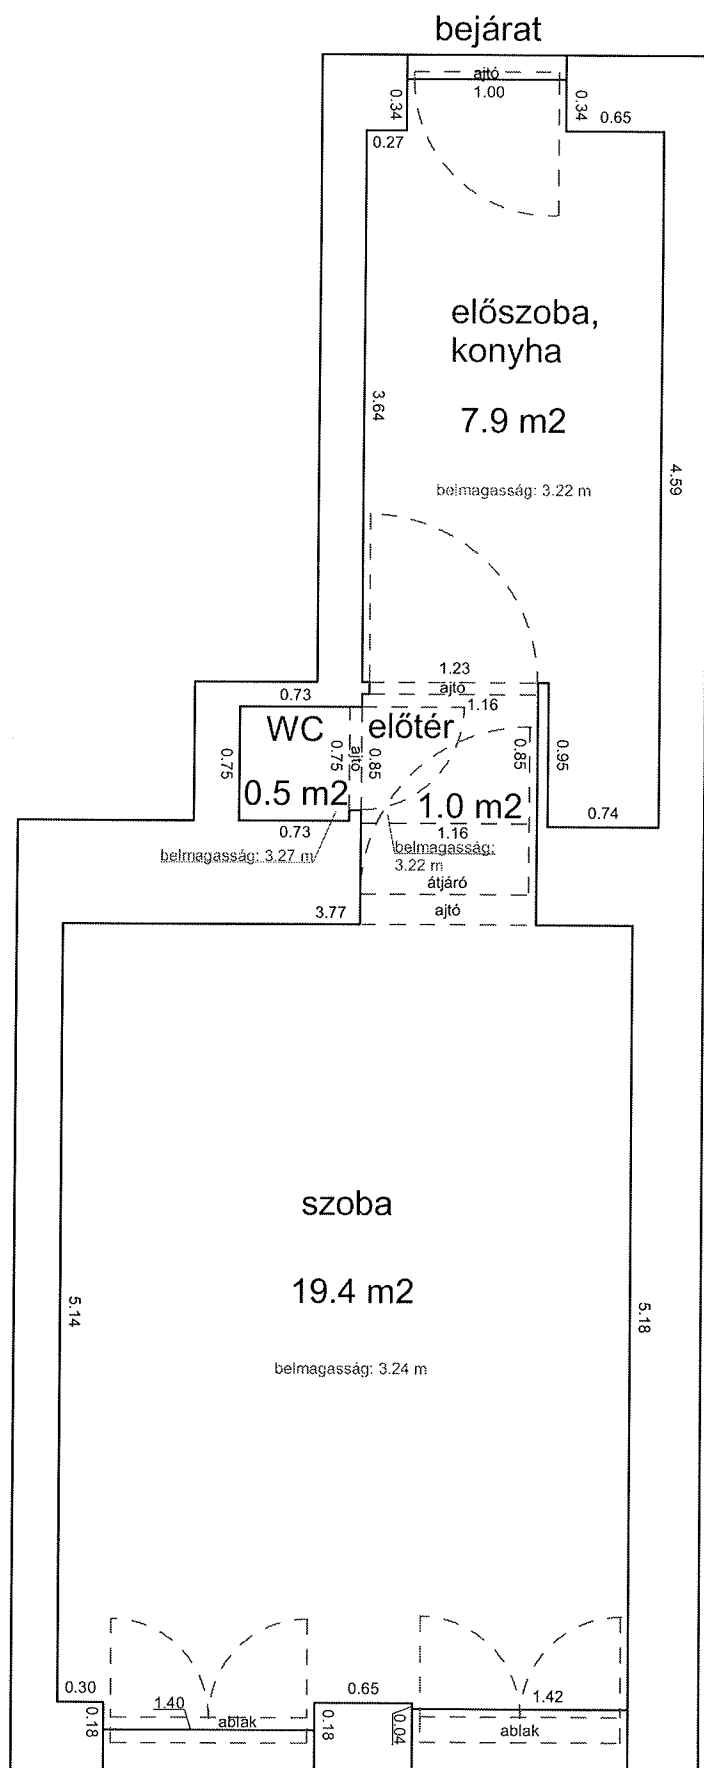


NEFELEJCS UTCA 27-29. 3. EMELET 24.

33159/0/A/102 HRSZ

LAKÁS ALAPRAJZA

Méretarány= 1 : 50

terület: 25.9 m²

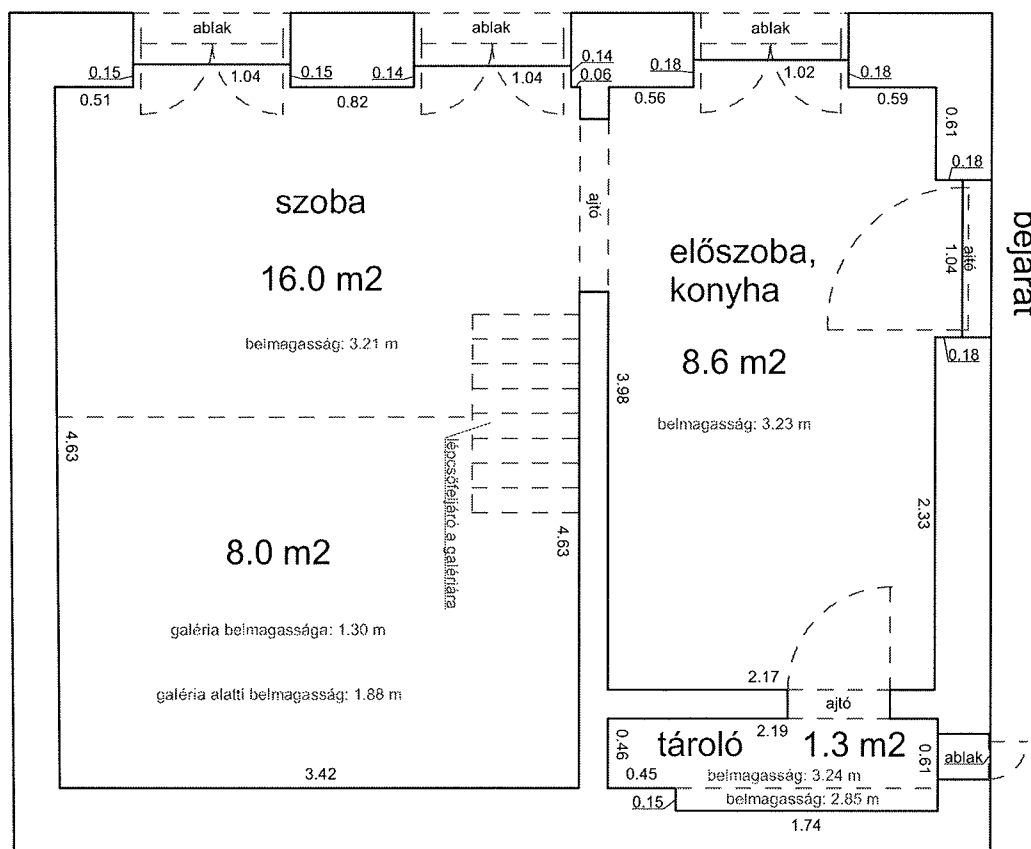


NEFELEJCS UTCA 58. FÖLDSZINT 8.

33397/0/A/10 HRSZ


Méretarány= 1 : 50

LAKÁS ALAPRAJZA

terület: 26.8 m²

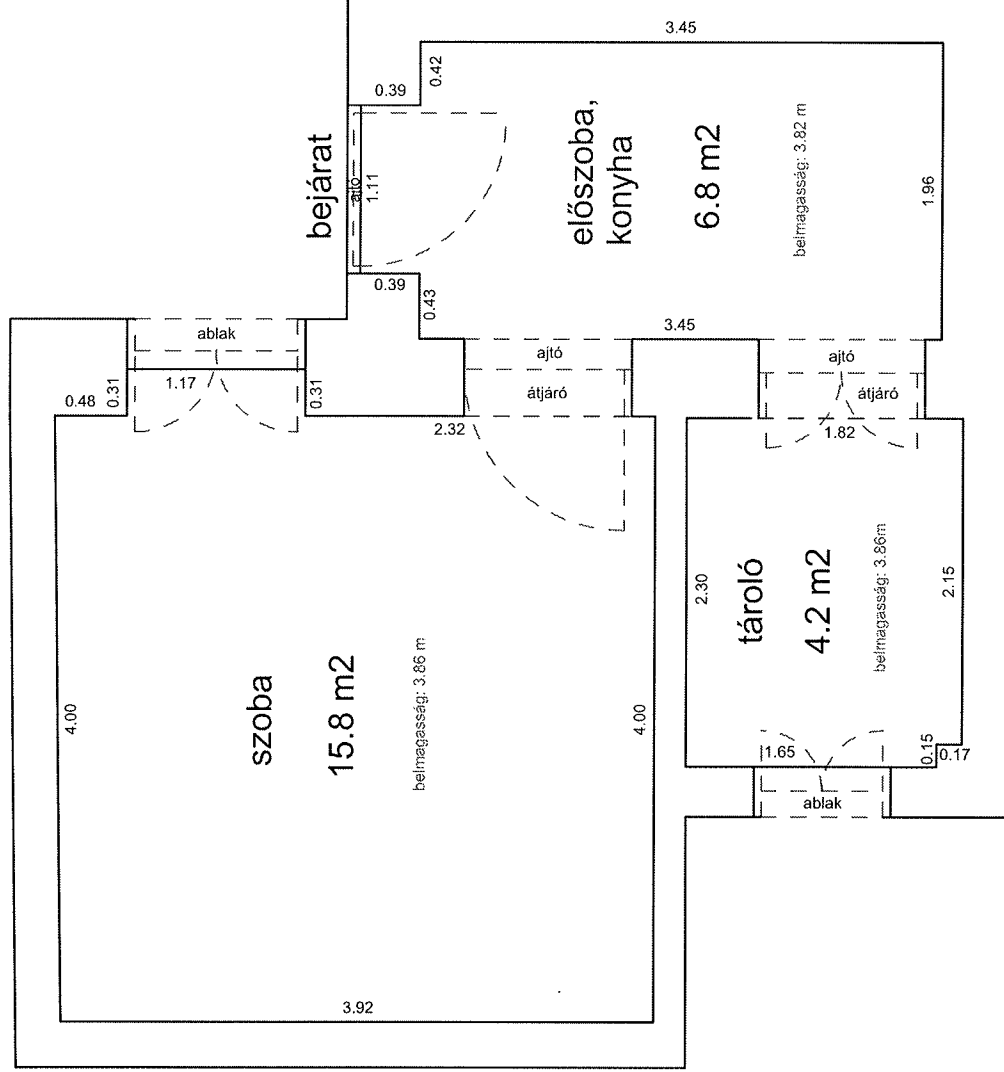


LAKÁS ALAPRAJZA

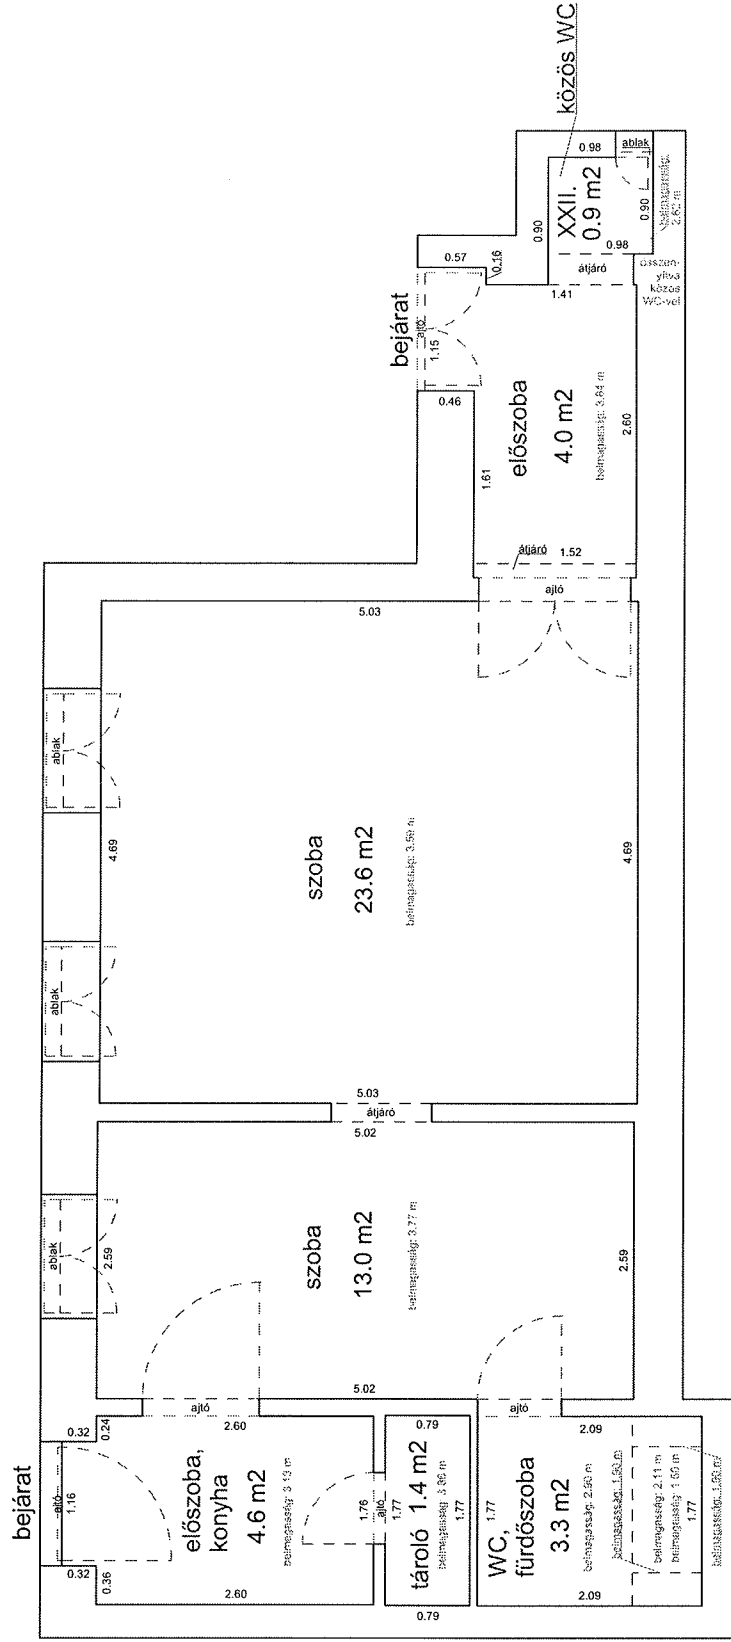

VERSENY UTCA 4. 2. EMELET 22.

32945/01A/22 HRSZ

LAKÁS ALAPRAJZA

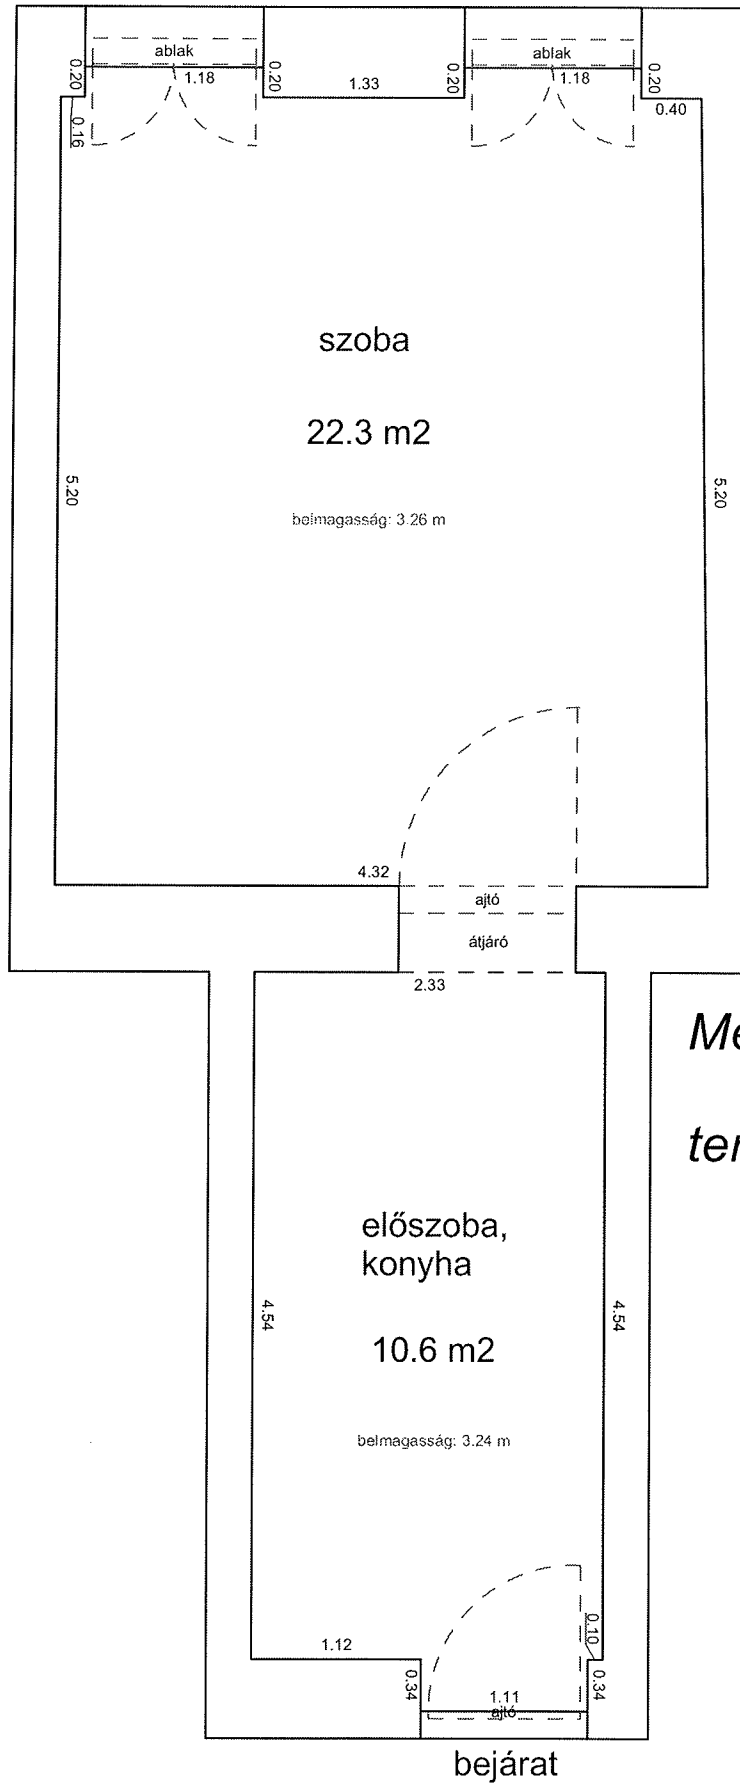

Méretarány= 1 : 50

terület: 32.9 m²