

Bazalt kiskockakő kilépősáv futósor - parkolóállások mellett (10*10*8 cm)

Antracit sötét szürke térkő - útpálya (20*20*8 cm)


Világos szürke térkő parkolóállásban (20*20*8 cm)



Vágott felületű bazalt nagykockakő minta (18*18*8 cm)

Bazalt kiskockakő futósor (10*10*8 cm)

Ágyásvédő kerítés /Önkormányzat tervei szerint/

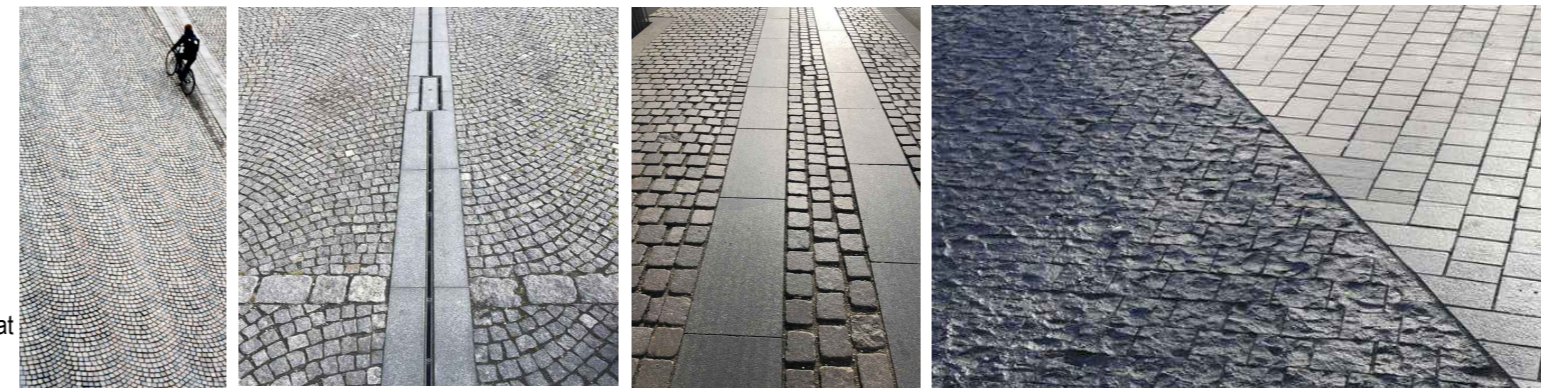

Zöldfelület tervezett lombosfával, biodiverz évelő kiültetéssel, talajtakaró cserjével tervezett bazalt nagykockakő szegélyű alapsíki zöldfelületben

Bazalt kiskockakő futósor - épület falsíkja előtt (10*10*8 cm)

Világos szürke térkő - járda burkolat (20*20*8 cm)

Bazalt nagykockakő futósor - parkolóállás mellett (18*18*18 cm)



Tervező:
PROURBE
 KORLÁTOLT FELELŐSSÉGŰ TÁRSASÁG
 1034 BUDAPEST SZOMOLNOK U. 14. TEL: 250-50-64
 www.prourbekft.hu

LLP Táj-Consult Bt.
 karadig@gmail.com • +36 20 662 6668
 H-1131. Budapest, Gyöngyösi út 23.
 www.tajconsult.hu

Megbízó:
 Budapest Főváros VII. kerület
 Erzsébetváros Önkormányzata

File neve: rakasminta_240530.dwg

Munkaszám: 7/23.	Rajzszám: 5/2._M	Dátum: 2024.05.31.	Méretarány: 1:100
A munka megnevezése: Budapest VII. ker. Jósika utca Zöldfelület- és közlekedés-fejlesztési közterület alakítási egyesített engedélyezési és kiviteli terv			
Munkarész: Részletterv II. - Burkolatkiosztási részlet sétáló utca szakaszon			
Tervező: Imecs Anikó 01-1018	Szakági Tervező: Táj-Consult Bt. Karádi Gábor K1 01-5031	Ellenőr: Szálka Miklós 01-1012	Ügyvezető ig.: Könczey Gábor 13-1025