


KIRÁLY UTCA 21. 1. EMELET 7.

34164 0 A/30 HRSZ

Méretarány= 1 : 50

LAKÁS ALAPRAJZA

terület: 37.4 m²

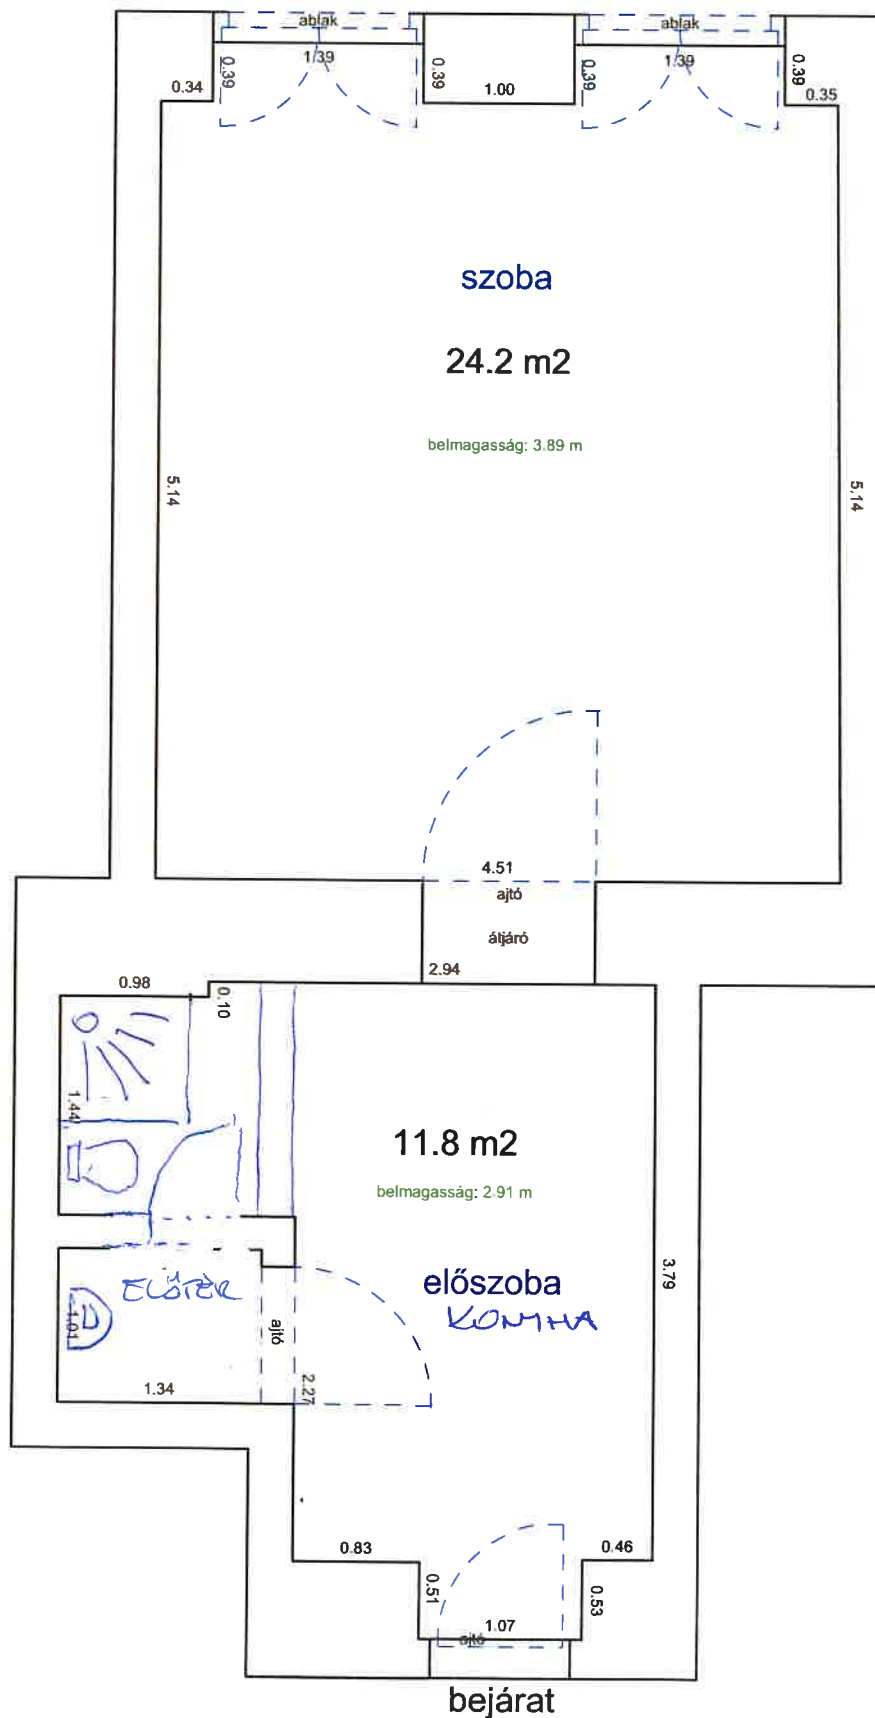

Munkanem összesítő

Munkanem megnevezése	Anyag összege	Díj összege
Felvonulási létesítmények	14700	0
Költségtérítések	6500	18600
Irtás, föld- és sziklamunka	70166	119040
Szivárgóépítés, alagcsövezés	9000	24800
Helyszíni beton és vasbeton munka	109795	399767
Előregyártott épületszerkezeti elem elhelyezése és szerelése	2720	12276
Falazás és egyéb kőművesmunka	18009	365552
Vakolás és rabilolás	112804	810340
Szárazépítés	0	1488
Hideg- és melegburkolatok készítése, aljzat előkészítés	456611	1121332
Fa- és műanyag szerkezet elhelyezése	376620	156612
Felületképzés	172495	977740
Szigetelés	9545	15190
Beépített berendezési tárgyak elhelyezése	15550	2108
Elektromosenergia-ellátás, villanyszerelés	577801	719572
Épületautomatika, -felügyelet (gyengeáram)	7450	6014
Épületgépészeti csővezeték szerelése	74330	147932
Épületgépészeti szerelvények és berendezések szerelése	305186	282348
Szellőztetőberendezések	26410	21824
Takarítási munka	3542	1512
Összesen:	2369234	5204047