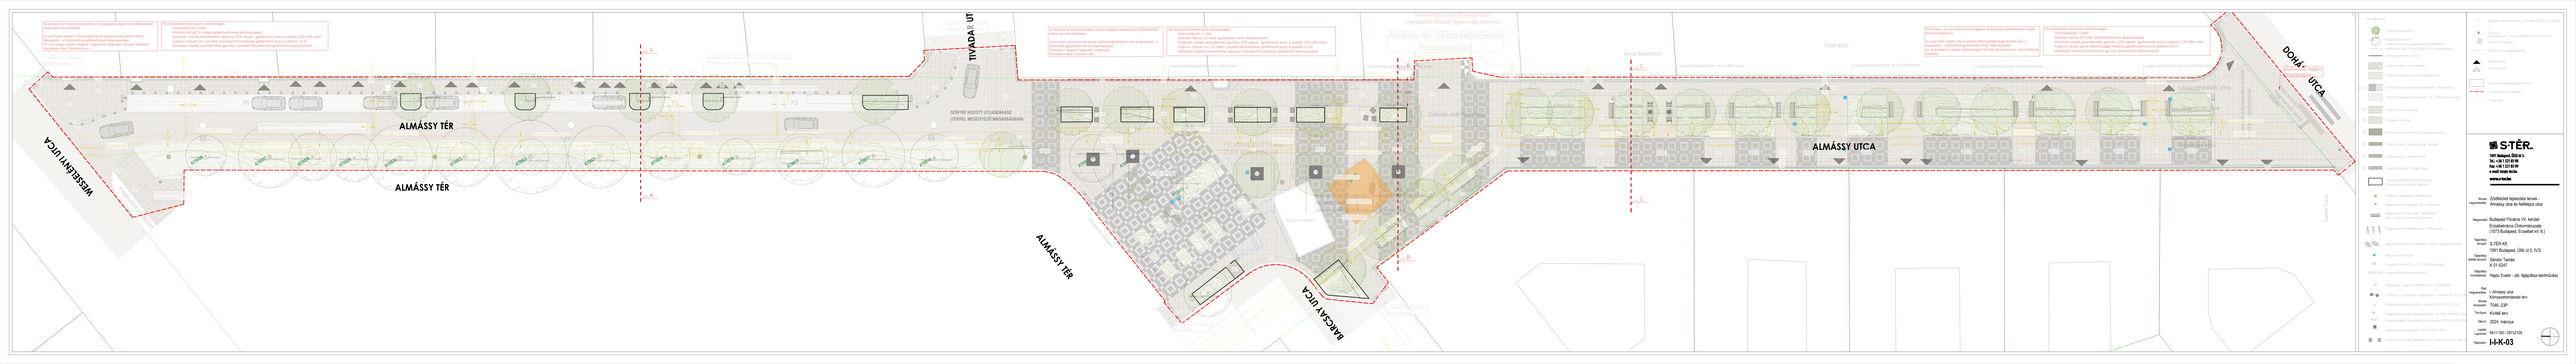
ALMÁSSY TÉR
ALMÁSSY TÉR
ALMÁSSY TÉR
ALMÁSSY UTCA
WESSELÉNYI UTCA
TIVADAR UTCA
BÁRCZAY UTCA
DOHÁNY UTCA
SZINTEN HOZZÁT ÉTKEZŐHELYEK
(TERMÉSZETI MEGSZENTETŐ MAGASSÁGBAN)
Almássy tér Szabadtéri Központ
(Funkcióváltás)
Almássy tér Szabadtéri Központ
(Funkcióváltás)
Alma Apartment
Filter Klub
Gerlóczy Gellért
Gerlóczy Gellért
Gerlóczy Gellért