


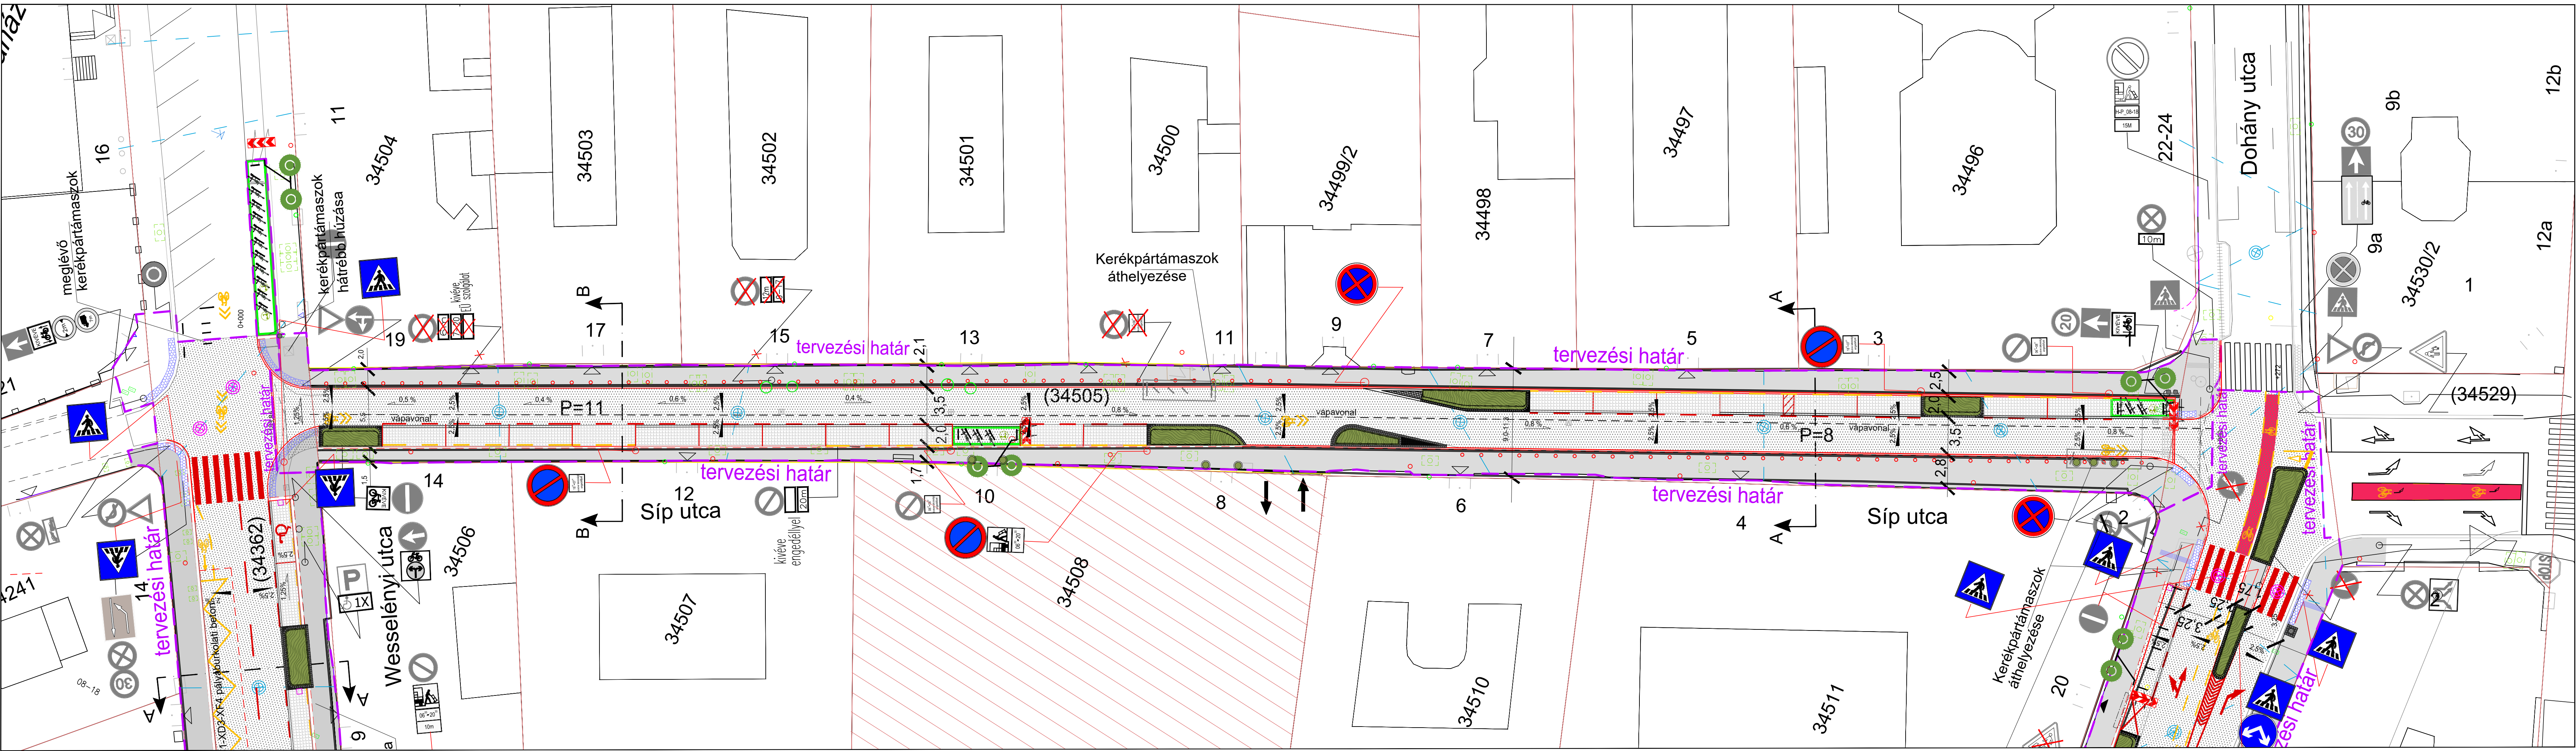

JELMAGYARÁZAT:					
Meglévő		Tervezett		Meglévő	Tervezett
		Épület falsík		Zöldfelület	
		Kiemelt szegély		Mintakeresztmetszvény helye	
		Süllyesztett szegély		Befüggesztett közvilágítási lámpatest	
		Nagykockakő futó sor		Parkolásgátló oszlop	
		Bontandó útszegély		Parkoló óra	
		Víznyelő		Utca bútorok	
		Kapu (gyalogos bejárat/gépkocsi behajtó)		Taktikus jelek	
		Lombos fa			