


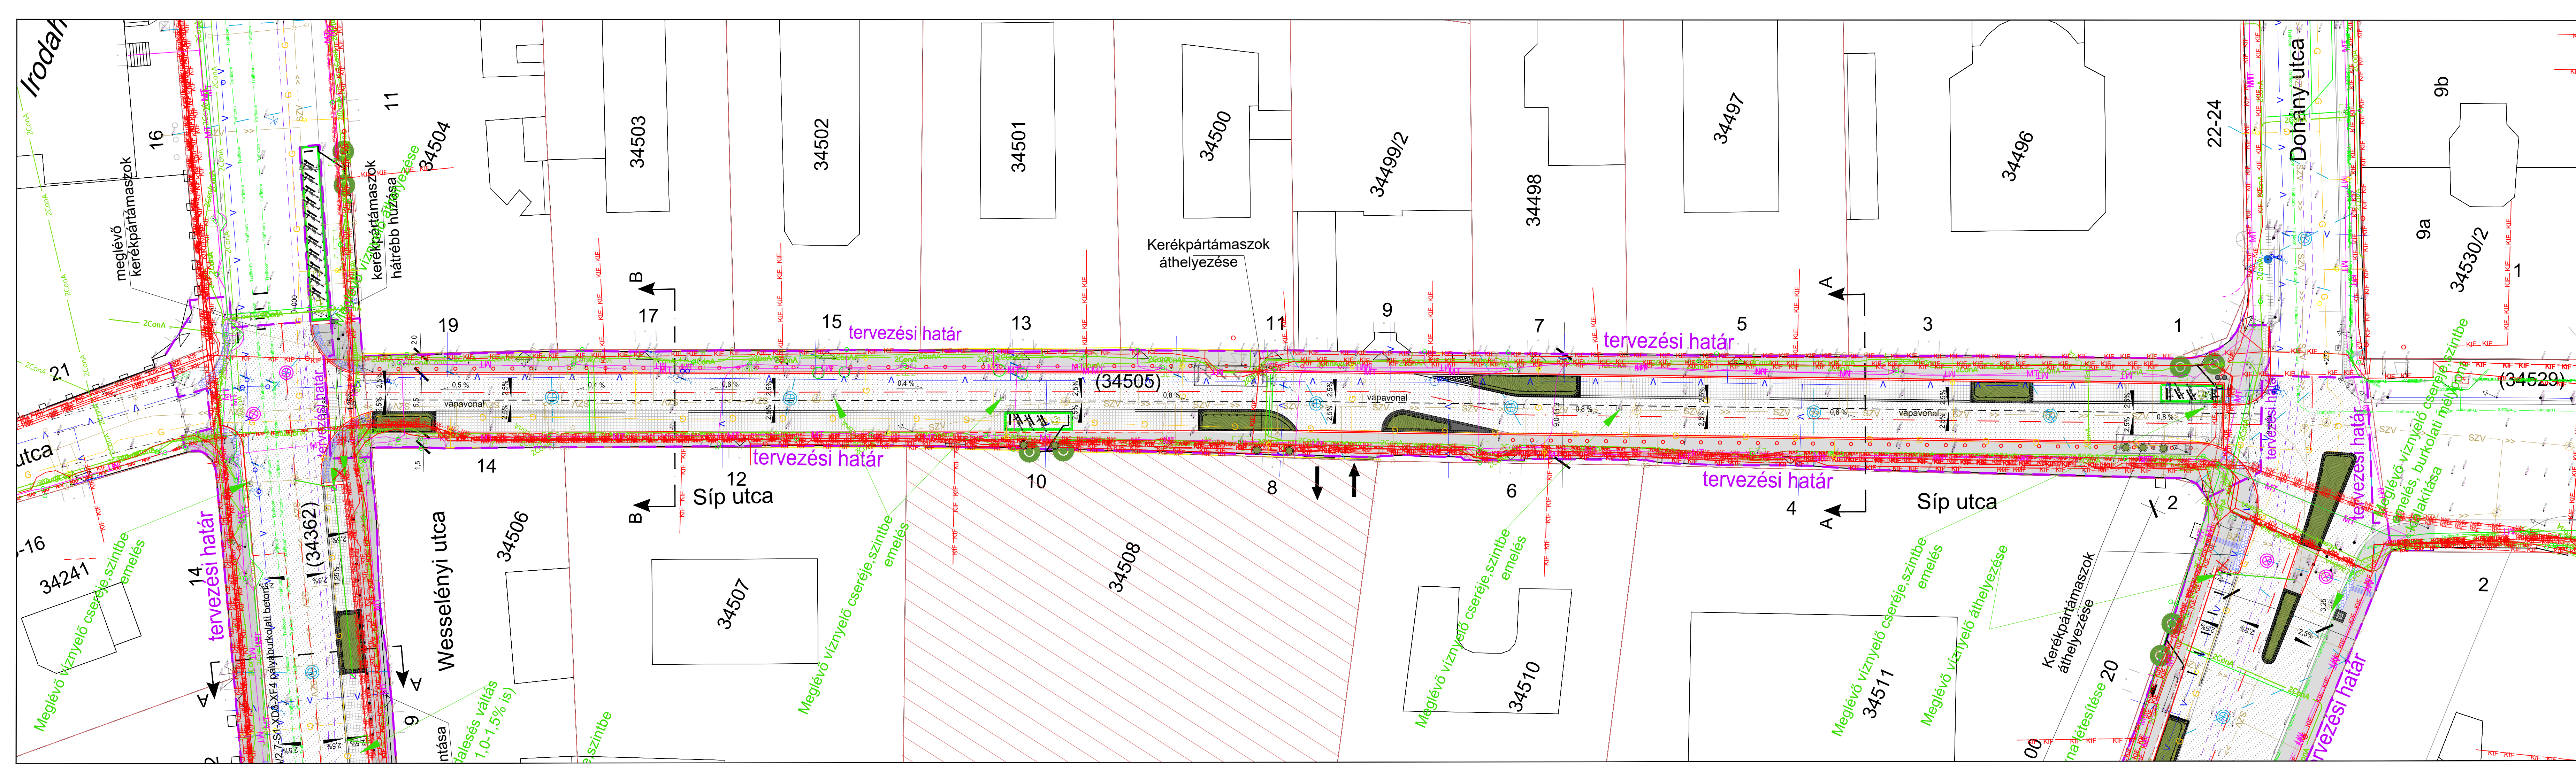

JELMAGYARÁZAT:				
Meglévő	Tervezett	Meglévő	Tervezett	
Épület falsík	Kiemelt szegély	Süllyesztett szegély	Nagykokkák futó sor	Bontandó útszegély
Víznyelő	Kapu (gyalogos bejárat/gépkocsi behajtó)	Lombos fa		
Zöldfelület	Mintakeresztmetszvény helye	Befüggesztett közvilágítási lámpatest	Parkolásgátló oszlop	Parkoló óra
Utca bútorok	Taktilis jelek			
REVÍZIÓ SZÁM				
MÓDOSÍTÁS TÁRGYA				
DÁTUM				
00				
GENERÁLTERVEZŐ				
Pro Urbe Kft. PRO URBE Mérnöki és Városrendezési Korlátolt Felelősségű Társaság H-1136 Budapest, Hegedűs Gyula utca 13. mfsz. tel.: +36 30 279 2592; e-mail: prourbe@prourbekft.hu; www.prourbekft.hu				
ÉPÍTETŐ:				
 Budapest Főváros VII. kerület, Erzsébetváros Önkormányzat H-1073 Budapest VII. kerület, Erzsébet krt. 6.				
BERUHÁZÁS MEGNEVEZÉSE				
Budapest VII. ker. Wesselényi utca megújítása, közterület alakítási terv				TELEK HRSZ.
				(34505)
TERVFÁZIS				
közterület alakítási terv				
SZAKÁG				
Közlekedés				
RAJZ NEVE				
Síp utca - Közműgenplán				
ÉPÍTÉSZET / MENEDZSMENT				
FELELŐS KÖZLEKEDÉSI TERVEZŐ	Császár-Bíró Gellért Csanád	KÉ-K 01-21203	ÜGYVEZETŐ	Szilágyi Zoltán
TÁJÉPÍTÉSZET	Karádi Kata			
VIZIKÖZMŰVEK	Árvai Tamás			
KÖZVILÁGÍTÁS	Bajnóczi Zsolt			
TERVSZÁM				
VII.KER.-Síp utca-KG-01-R00				
TÖRZSSZÁM				
11/26	LÉPTÉK	1:250	R01 KIADÁS DÁTUMA	2026.08.10.