


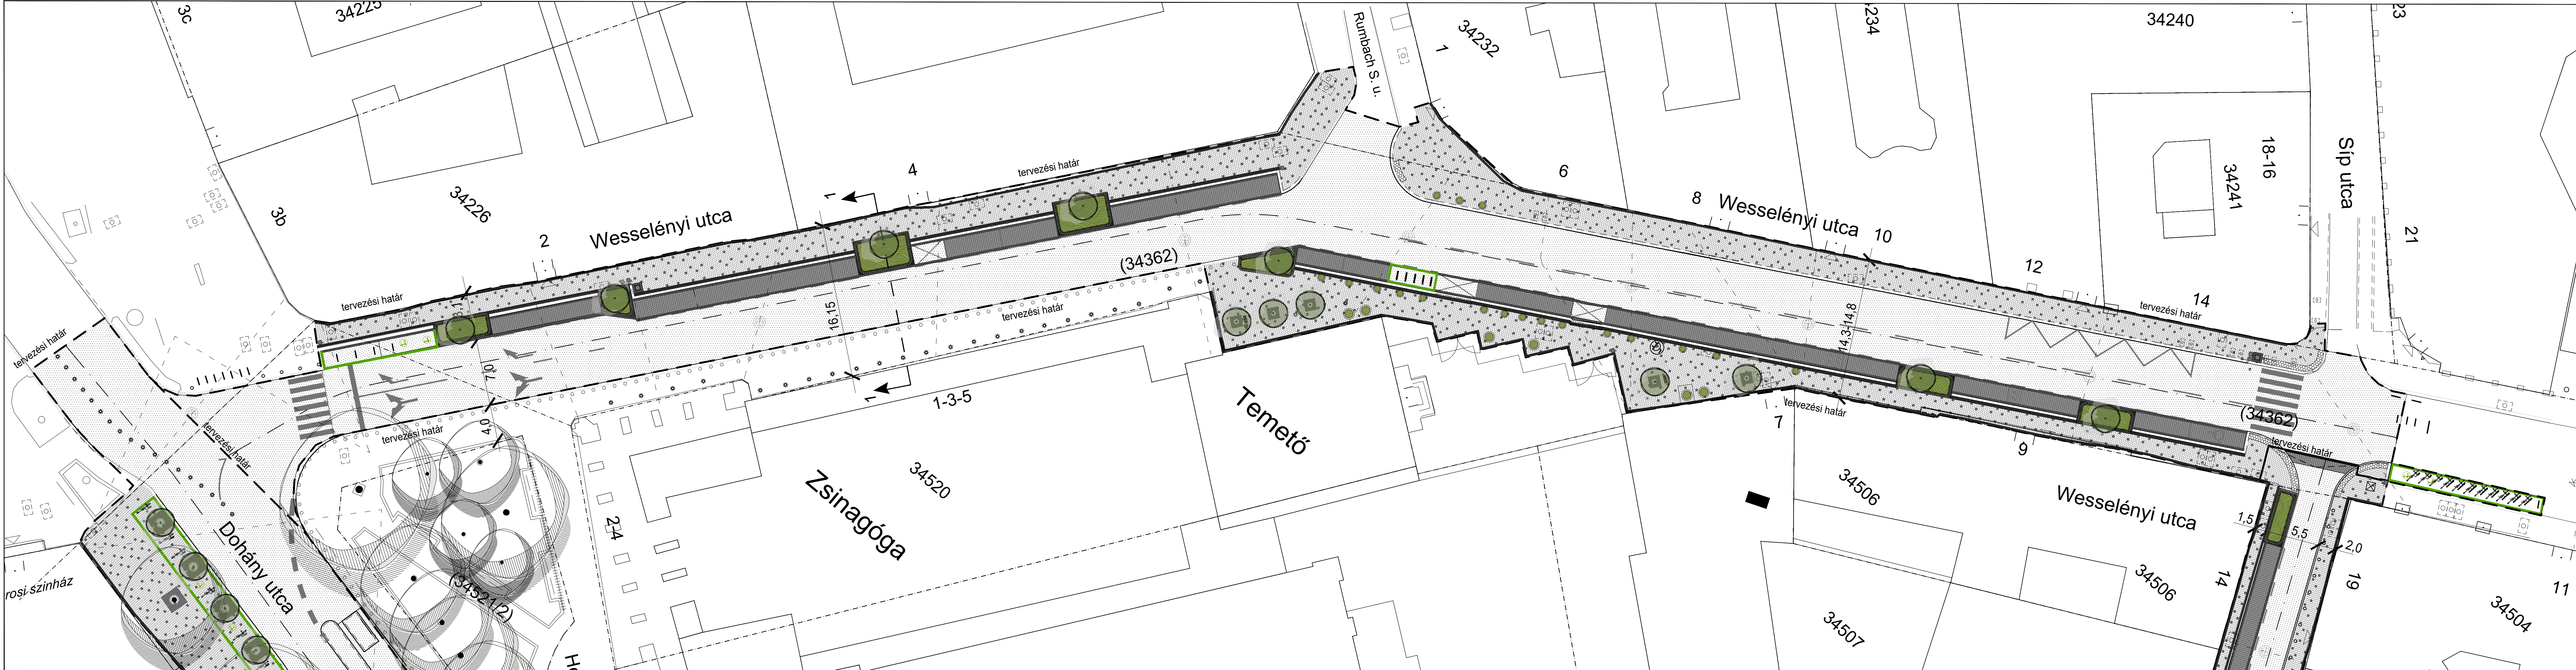

JELMAGYARÁZAT:

Meglévő	Tervezett	
		Épület falsík
		Kiemelt szegély
		Süllyesztett szegély
		Nagykokakó futó sor
		Víznyelő
		Kapu (gyalogos bejárat/gépkocsi behajtó)
		Befüggesztett közvilágítási lámpatest
		Troli felsővezeték
		Lombos fa
		Személybejárat / Kapubejárat
		Aszfalt útburkolat
		Alapsíki zöldfelület - bazalt nagykokakó szegélyvel, ágyásvédő kerítéssel
		Világosszürke Térkő járdaburkolat /20x20x8 cm/ vágott felületű bazalt nagykokakó mintával
		Bazaltnagykokakó burkolatú parkoló /18x18x18 cm/
		Tervezett pad és szék /mmcité- preva urbana/;
		Tervezett ivókút /metalo/; hulladékgyűjtő, kutypiszok gyűjtő /Városszépítő - Konstruktív kerek típus, Konstruktív kutya típus/
		Tervezett keréppártámasz /mmcité - bikepark/
		Tervezett kutypiszozár /Dog- Pee/
		Tervezett faveremrács 2x2 m-es - /Városszépítő - Konstruktív óriás típus/
		Mintametszet felvételi hely /útépítési/
		Meglévő növényláda
		Tervezett növényplanténer

REVÍZIÓ SZÁM	MÓDOSÍTÁS TÁRGYA	DÁTUM	
00	-	-	
GENERÁLTERVEZŐ			
Pro Urbe Kft. PRO URBE Mérnöki és Városrendezési Korlátolt Felelősségű Társaság PROURBE H-1136 Budapest, Hegedűs Gyula utca 13. mfsz. tel.: +36 30 279 2592; e- mail: prourbe@prourbekft.hu; www.prourbekft.hu			
ÉPÍTETŐ:			
ERZSÉBETVÁROS		Budapest Főváros VII. kerület, Erzsébetváros Önkormányzat H-1073 Budapest VII. kerület, Erzsébet krt. 6,	
BERUHÁZÁS MEGNEVEZÉSE			
Budapest VII. ker. Wesselényi utca megújítása, közterület alakítási terv			TELEK HRSZ. (34362)
TERVFÁZIS	közterület alakítási terv		
SZAKÁG	Tájépítészet		
RAJZ NEVE	Wesselényi utca - Tájépítészeti helyszínrajz		
ÉPÍTÉSZET / MENEDZSMENT			
FELELŐS KÖZLEKEDÉSI TERVEZŐ	Császár-Biró Gellért Csanád	KÉ-K 01-21203	ÜGYVEZETŐ Szilágyi Zoltán
TÁJÉPÍTÉSZET TÁJ-Consult Bt.	Karádi Kata	K 01-5225	
VIZIKÖZMŰVEK	Árvai Tamás		
KÖZVILÁGÍTÁS Észak-Budai Zrt.	Bajnóczi Zsolt		
TERVSZÁM	VII.KER. -Wesselényi utca-TÁJ-01-R00		
TÖRZSSZÁM	11/26	LÉPTÉK 1:250	R01 KIADÁS DÁTUMA 2026.08.10.