


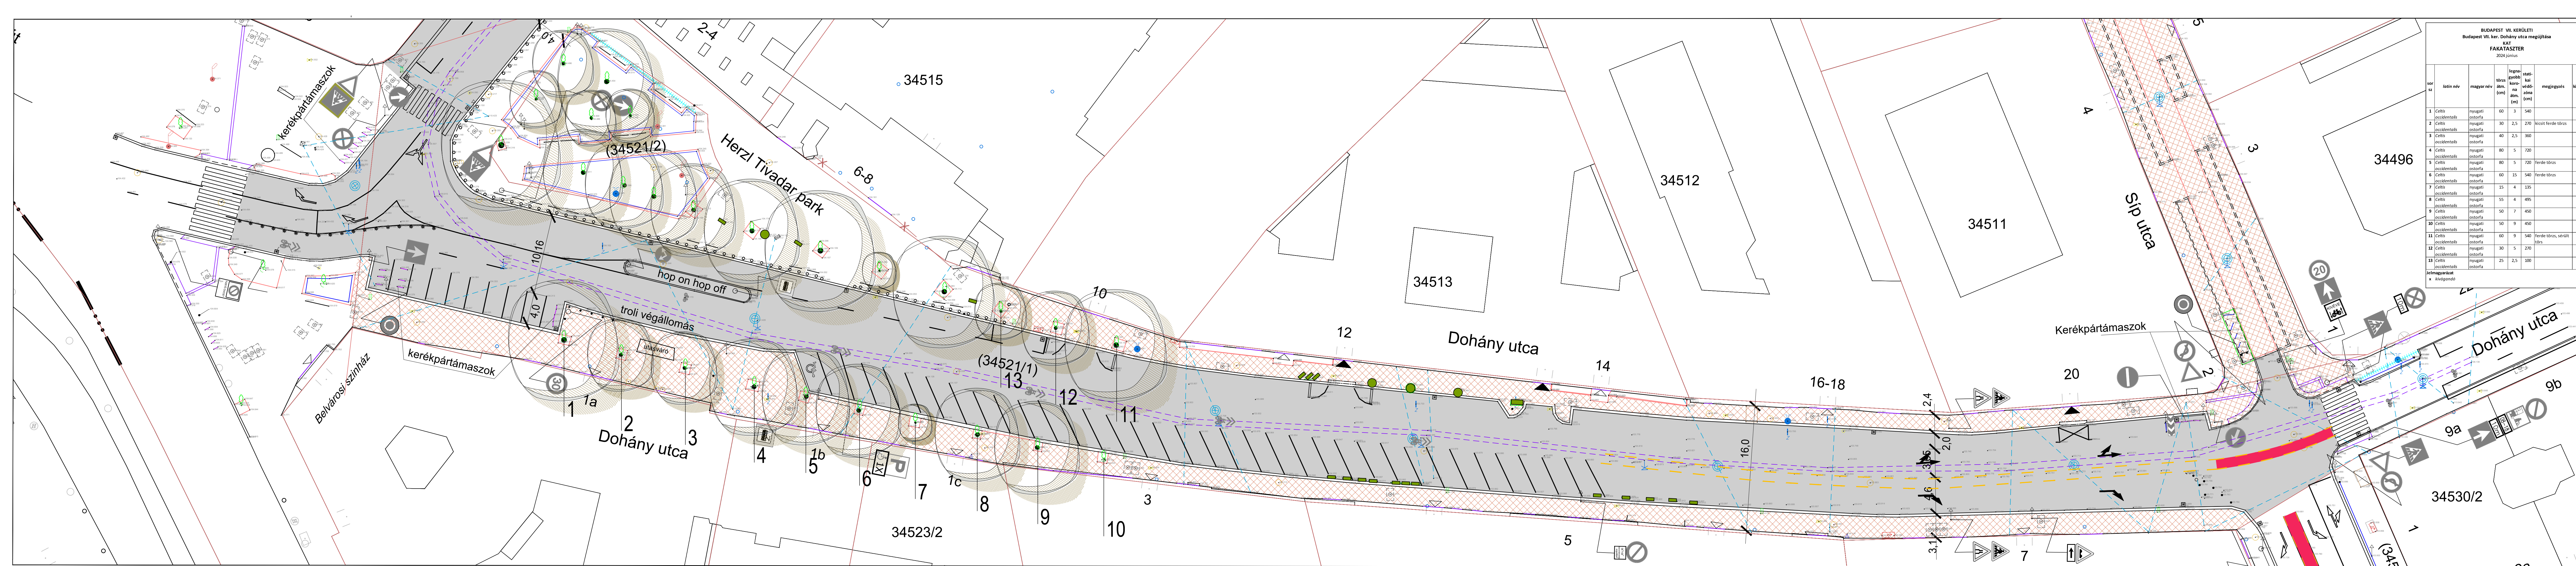

BUDAPEST VII. KERÜLETI Budapest VII. ker. Dohány utca megújítása KAT FAKATASZTER 2024 június						
sor sz	latin név	magyar név	törzs átm. (cm)	legnagyobb koronaszél-átm. (cm)	statisztikai koronaszél-átm. (cm)	megjegyzés
1	Celtis occidentalis	nyugati ostorfa	60	3	540	
2	Celtis occidentalis	nyugati ostorfa	30	2,5	270	Niszi ferde törzs
3	Celtis occidentalis	nyugati ostorfa	40	2,5	360	
4	Celtis occidentalis	nyugati ostorfa	80	5	720	
5	Celtis occidentalis	nyugati ostorfa	80	5	720	Ferde törzs
6	Celtis occidentalis	nyugati ostorfa	60	15	540	Ferde törzs
7	Celtis occidentalis	nyugati ostorfa	15	4	135	
8	Celtis occidentalis	nyugati ostorfa	55	4	495	
9	Celtis occidentalis	nyugati ostorfa	50	7	450	
10	Celtis occidentalis	nyugati ostorfa	50	9	450	
11	Celtis occidentalis	nyugati ostorfa	60	9	540	Ferde törzs, sérült törz
12	Celtis occidentalis	nyugati ostorfa	30	5	270	
13	Celtis occidentalis	nyugati ostorfa	25	2,5	300	

Meglévő

Épület falsík

Kiemelt szegély

Süllyesztett szegély

Lombos fa

Víznyelő

Gyalogos/gépjármű bejárat

P.ó.

Befüggesztett közvilágítási lámpatest

Közüti jelzőtábla

JELMAGYARÁZAT:

Aszfalt útburkolat

Térfő burkolat


Parkolásgátló oszlop

Taktikus jelek

Kerékpárosnyom

Meglévő növényplanténer

Meglévő lombosfa szám/lásd növényjegyzék

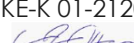REVÍZIÓ SZÁM	MÓDOSÍTÁS TÁRGYA	DÁTUM		
00	-	-		
GENERÁLTERVEZŐ				
 H-1136 Budapest, Hegedűs Gyula utca 13. mfz. tel.: +36 30 279 2592; e-mail: prourbe@prourbekft.hu; www.prourbekft.hu	Pro Urbe Kft. PRO URBE Mérnöki és Városrendezési Korlátolt Felelősségű Társaság			
ÉPÍTŐTŐ:				
	Budapest Főváros VII. kerület, Erzsébetváros Önkormányzat H-1073 Budapest VII. kerület, Erzsébet krt. 6.			
BERUHÁZÁS MEGNEVEZÉSE				
Budapest VII. ker. Wesselényi utca megújítása, közterület alakítási terv		TELEK HRSZ. (34521/1)		
TERVFÁZIS	közterület alakítási terv			
SAKÁG	Közlekedés			
RAJZ NEVE	Dohány utca - Jelenlegi állapot - helyszínrajz			
ÉPÍTÉSZET / MENEDZSMENT				
FELELŐS KÖZLEKEDÉS TERVEZŐ	Császár-Bíró Gellért Csanád	KÉ-K 01-21203 	ÜGYVEZETŐ	Szilágyi Zoltán
TÁJÉPÍTÉSZET -	Karódi Kata			
VÍZIKÖZMŰVEK	Árvai Tamás			
KÖZVILÁGÍTÁS Észak-Budai ÖH	Bajnóczi Zsolt			
TERVSZÁM				
VII.KER. -Dohány utca-J-00-R00				
TÖRZSSZÁM	11/26	LÉPTÉK	1:250	ROI KIADÁS DÁTUMA
				2026.08.10.