


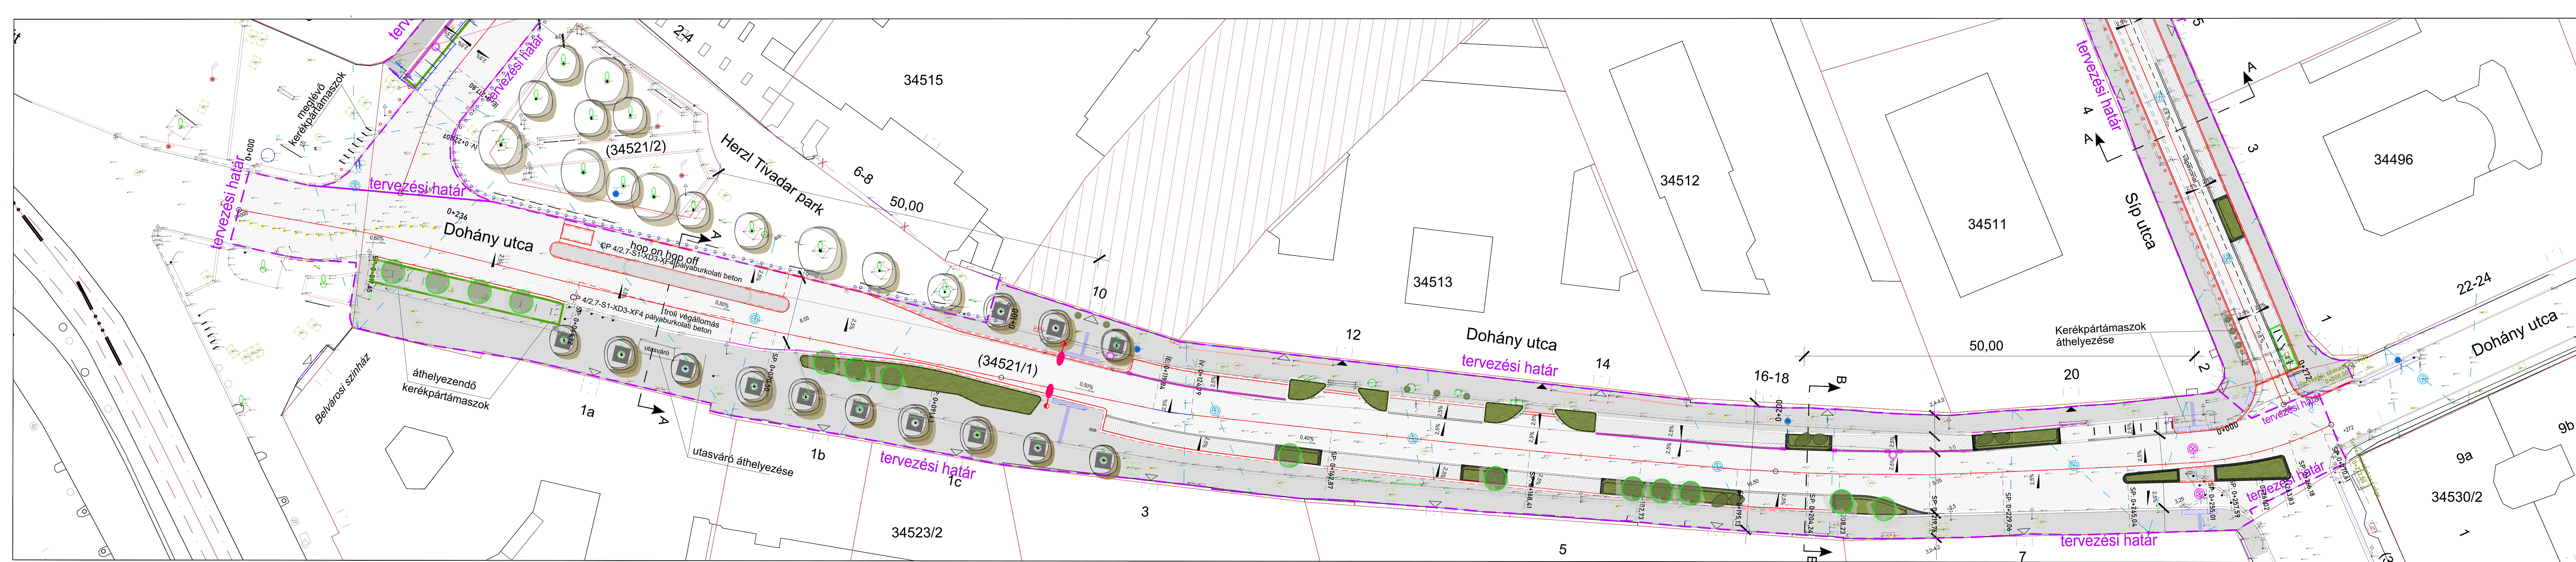

JELMAGYARÁZAT:

Meglévő

Tervezett

Épület falsík

Kiemelt szegély

Süllyesztett szegély

Nagykockakő futó sor

Bontandó útszegély

Víznyelő

Kapu (gyalogos bejárat/gépkocsi behajtó)

Lombos fa

Meglévő

Tervezett

Zöldfelület

Mintakeresztmetszély helye

Befüggesztett közvilágítási lámpatest

Parkolásgátló oszlop

Parkoló óra

Utca bútorok

Taktikus jelek

REVÍZIÓ SZÁM

MÓDOSÍTÁS TÁRGYA

DÁTUM

00

-

GENERÁLTERVEZŐ

Pro Urbe Kft.

PRO URBE Mérnöki és Városrendezési Korlátolt Felelősségű Társaság

PROURBE

H-1136 Budapest, Hegedűs Gyula utca 13. mf.sz.
tel: +36 36 275 2390, e-mail: prourbe@prourbekft.hu, www.prourbekft.hu

ÉPÍTETŐ:

Budapest Főváros VII. kerület, Erzsébetváros Önkormányzat

H-1073 Budapest VII. kerület, Erzsébet krt. 6.

BERUHÁZÁS MEGNEVEZÉSE

Budapest VII. ker. Wesselényi utca megújítása, közterület alakítási terv

TELEK HRSZ.
(34521/1)

TERVFÁZIS

közterület alakítási terv

SAKÁG

Közlekedés

RAJZ NEVE

Dohány utca - Útépítési helyszínrajz

ÉPÍTÉSZET / MENEDZSMENT

FELELŐS KÖZLEKEDÉSI TERVEZŐ

Császár-Bíró Gellért Csanád

KÉ-K 01-21203

ÜGYVEZETŐ

Szilágyi Zoltán

TAJÉPÍTÉSZET

Karádi Kata

VÍZIKÖZMŰVEK

Árvai Tamás

KÖZVILÁGÍTÁS

Bajnóczi Zsolt

TERVSZÁM

VII.KER.-Dohány utca-UT-01-R00

TÖRZSSZÁM

11/26

LÉPTÉK

1:250

ROI KIADÁS DÁTUMA

2026.08.10.