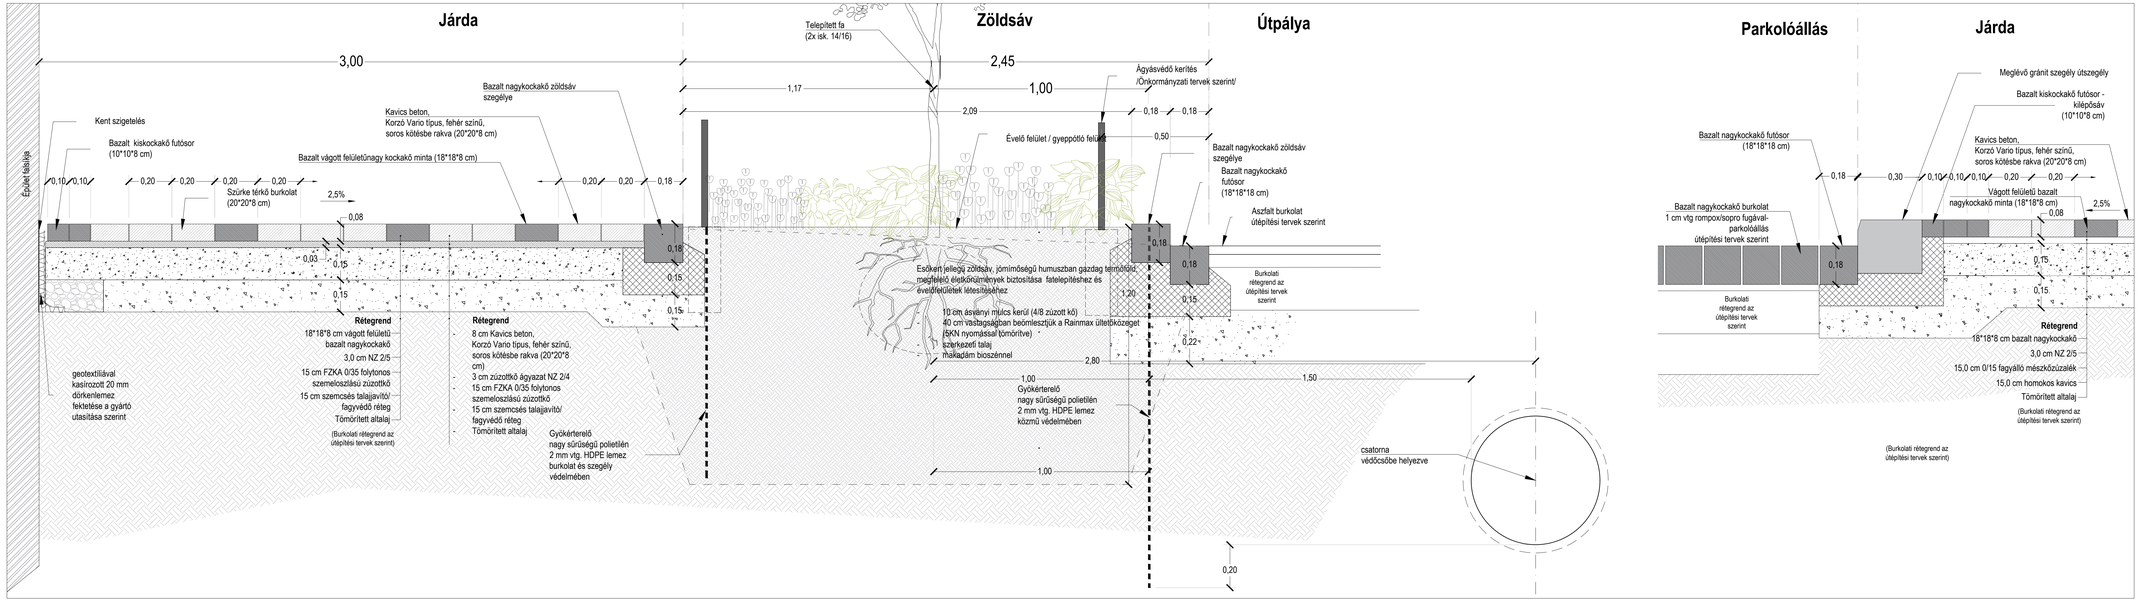

REVÍZIÓ SZÁM	MÓDOSÍTÁS TÁRGYA	DÁTUM
00	-	-

GENERÁLTERVEZŐ

Pro Urbe Kft.
PRO URBE Mérnöki és Városrendezési Korlátolt Felelősségű Társaság

H-1136 Budapest, Hegedűs Gyula utca 13. mfsz.
tel.: +36 30 279 2592; e-mail: prourbe@prourbekft.hu; www.prourbekft.hu

ÉPÍTTETŐ:

Budapest Főváros VII. kerület, Erzsébetváros Önkormányzat
H-1073 Budapest VII. kerület, Erzsébet krt. 6.

BERUHÁZÁS MEGNEVEZÉSE

Budapest VII. ker. Wesselényi utca megújítása,
közterület alakítási terv

TELEK HRSZ.
(34362)

TERVFÁZIS	közterület alakítási terv
SZAKÁG	Tájépítészet
RAJZ NEVE	**Részletterv - 1-1 Burkolati mintametszet- Dohány utca**

ÉPÍTÉSZET / MENEDZSMENT

FELELŐS KÖZLEKEDÉS TERVEZŐ	Császár-Bíró Gellért Csanád	KÉ-K 01-21203	ÜGYVEZETŐ	Szilágyi Zoltán
TÁJÉPÍTÉSZET Táj-Consult Bt.	Karádi Kata	K 01-5225		
VIZIKÖZMŰVEK	Árvai Tamás			
KÖZVILÁGÍTÁS Észak-Budai Zrt.	Bajnóczi Zsolt			

TERVSZÁM	**VII.KER.-Dohány utca-TÁJ-03-R00**				
TÖRZSSZÁM	**11/26**	LÉPTÉK	**1:10**	R01 KIADÁS DÁTUMA	**2026.08.10.**