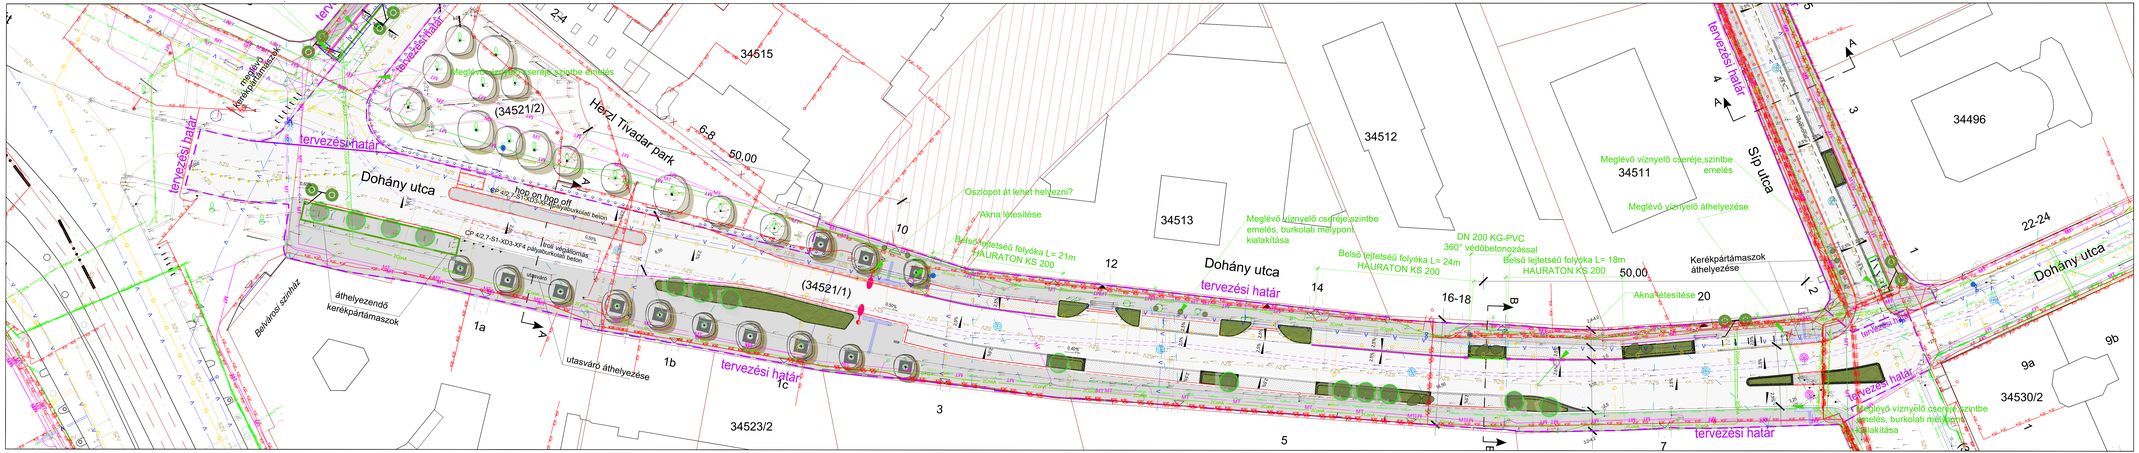

JELMAGYARÁZAT:

Megelő	Tervezett		Megelő	Tervezett	
		Épület falak			Zöldterület
		Kerselt szegély			Mintakeresztszelvény helye
		Süllyesztett szegély			Befogadó/szerelt közműgyűjtő lenyomat
		Nagynyomású fűtő kör			Parkológépek oszlop
		Burkolatok átszegély			Parkoló óra
		Vízrajzi			Utca bútorok
		Kapu (gyalogos bejárat/gépkocsi behajtó)			Tűzoltó pádok
		Lombos fa			

REVÍZIÓ SZÁM	MÓDOSÍTÁS TÁRGYA	DÁTUM
00		-

GENERÁLTERVEZŐ

Pro Urbe Kft.
PRO URBE Mérnöki és Városrendezési Korlátolt Felelősségű Társaság
H-1136 Budapest, Hegedűs Gyula utca 13. mfsz.
tel.: +36 30 279 0501; e-mail: prourbe@prourbeKft.hu; www.prourbeKft.hu

ÉPÍTTETŐ:

Budapest Főváros VII. kerület, Erzsébetváros Önkormányzat
H-1073 Budapest VII. kerület, Erzsébet krt. 6.

BERUHÁZÁS MEGNEVEZÉSE

Budapest VII. ker. Wesselényi utca megújítása, közterület alakítási terv

TELEK HRSZ.: (34521/1)

TERVFÁZIS	közterület alakítási terv
SZAKÁG	Közlekedés
RAJZ NEVE	**Dohány utca - Közműgenplán**

ÉPÍTÉSZET / MŰMEMLEKVÉDELEM

FELELŐS KÖZLEKEDÉS TERVEZŐ	Csázár-Bíró Gellért Csanád	KÉ-K-01-21203	ÜGYVEZETŐ	Szilágyi Zoltán	
ELŐIRÁNYZAT	Karádi Kata				
VIZKÖZMŰVEK	Árvai Tamás				
KÖZVILÁGÍTÁS Zsuzsi Kft.	Bajnóczi Zsolt				
TERVSZÁM:	**VII.KER.-Dohány utca-KG-01-R00**				
TÖRZSSZÁM:	11/24	LÉPTÉK	1:250	RÉI KIADÁS DÁTUMA	2024.08.10.