


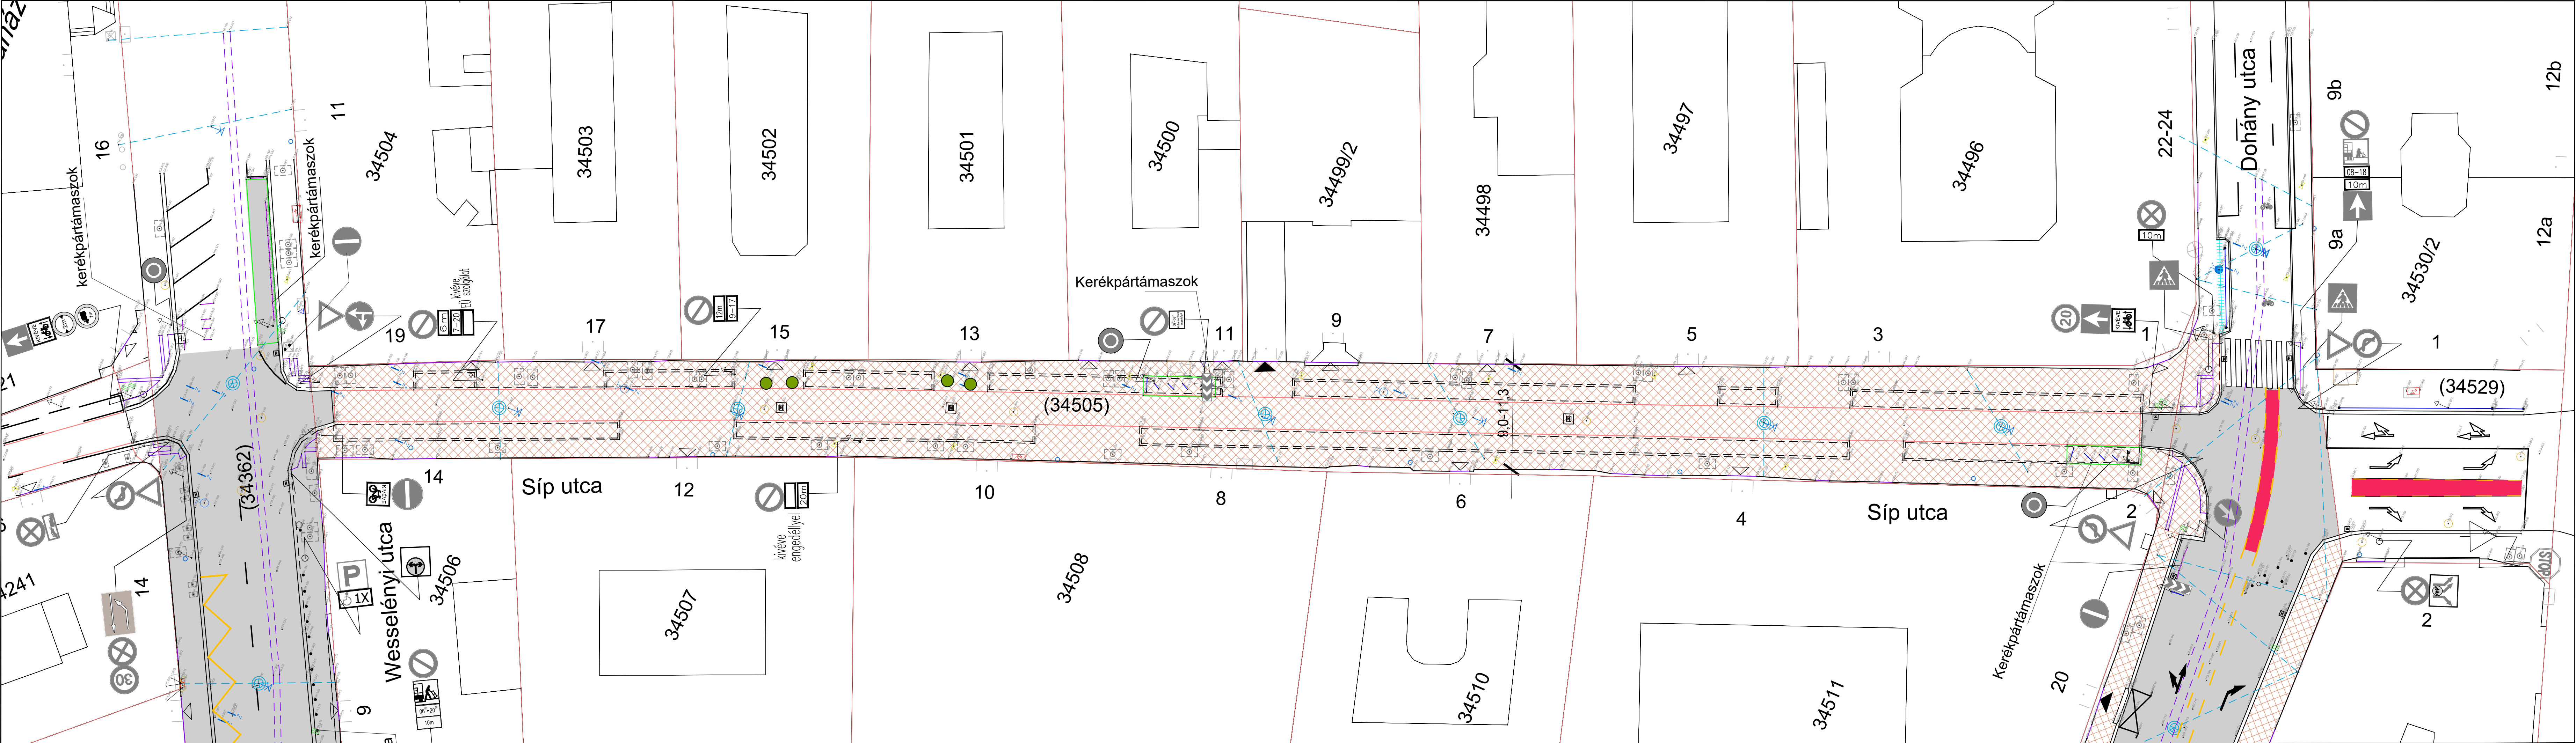

Meglévő

Épület falsík

Kiemelt szegély

Süllyesztett szegély

Lombos fa

Víznyelő

Gyalogos/gépjármű bejárat

P.ó.

Befüggesztett közvilágítási lámpatest

Közüti jelzőtábla

JELMAGYARÁZAT:

Aszfalt útburkolat

Térkő burkolat

Parkolásgátító oszlop

Taktilis jelek

Kerékpárosnyom

Meglévő növényplánténer

Meglévő lombosfa szám/lásd növényjegyzék

REVÍZIÓ SZÁM	MÓDOSÍTÁS TÁRGYA	DÁTUM			
00	-	-			
GENERÁLTERVEZŐ					
Pro Urbe Kft. PRO URBE Mérnöki és Városrendezési Korlátolt Felelősségű Társaság PROURBE H-1136 Budapest, Hegedűs Gyula utca 13. mfsz. tel.: +36 30 279 2292; e-mail: prourbe@prourbekft.hu; www.prourbekft.hu					
ÉPÍTETŐ:					
ERŐSÉRTŐVÁROS Budapest Főváros VII. kerület, Erzsébetváros Önkormányzat H-1073 Budapest VII. kerület, Erzsébet krt. 6.					
BERUHÁZÁS MEGNEVEZÉSE		TELEK HRSZ.			
Budapest VII. ker. Wesselényi utca megújítása, közterület alakítási terv		(34521/1)			
TERVFÁZIS	közterület alakítási terv				
SZAKÁG	Közlekedés				
RAJZ NEVE	Síp utca - Jelenlegi állapot - helyszínrajz				
ÉPÍTÉSZET / MENEDZSMENT					
FELELŐS KÖZLEKEDÉS TERVEZŐ	Császár-Bíró Gellért Csanád	KÉ-K 01-21203	ÜGYVEZŐ	Szilágyi Zoltán	
TÁJÉPÍTÉSZET	Karádi Kata	Kata Karádi			
VÍZIKÖZMŰVEK	Árvai Tamás				
KÖZVILÁGÍTÁS Észak-Budai Irt.	Bajnóczi Zsolt				
TERVSZÁM	VII.KER. -Síp utca-J-00-R00				
TÖRZSSZÁM	11/26	LÉPTÉK	1:250	R01 KIADÁS DÁTUMA	2026.08.10.