


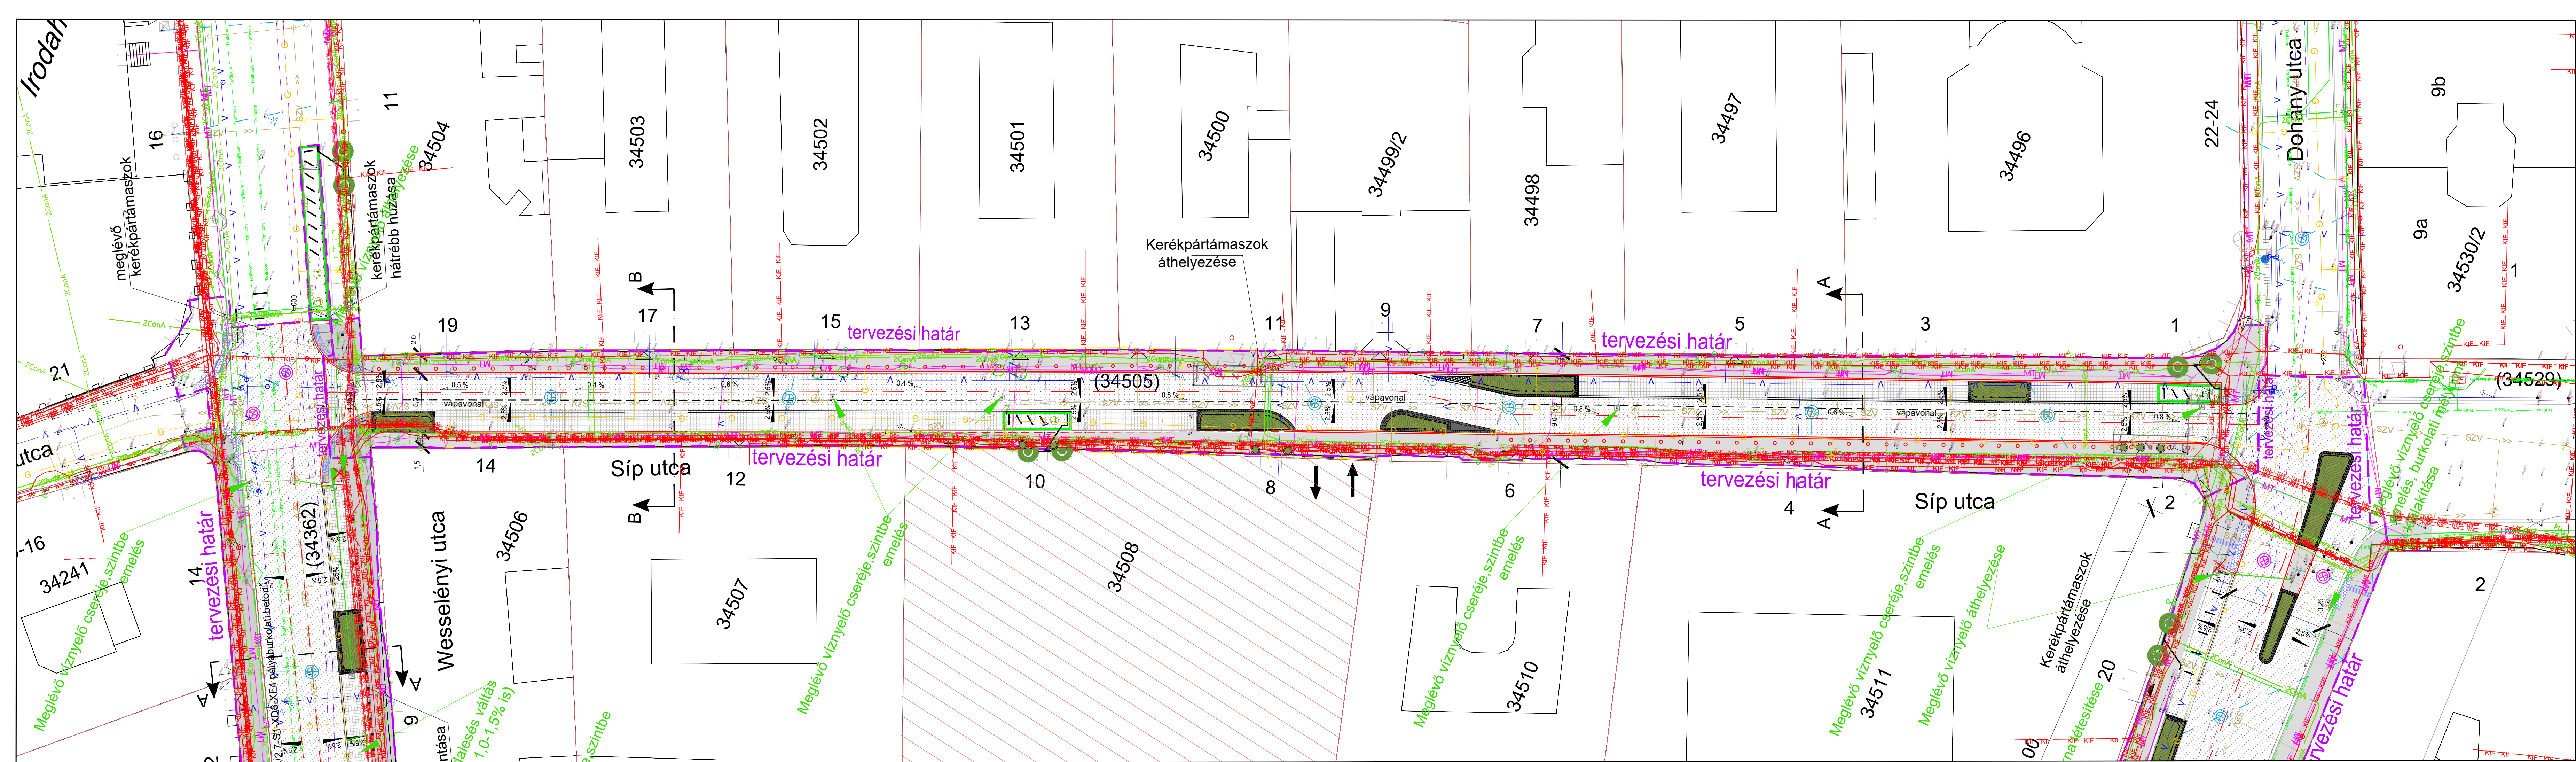

JELMAGYARÁZAT:

Meglévő

Tervezett

Épület falsík

Kiemelt szegély

Süllyesztett szegély

Nagykokkáló futó sor

Bontandó útszegély

Víznyelő

Kapu (gyalogos bejárat/gépkocsi behajtó)

Lombos fa

Meglévő

Tervezett

Zöldfelület

Mintakeresztmetszvény helye

Befüggesztett közvilágítási lámpatest

Parkolásgátló oszlop

Parkoló óra

Utca bútorok

Taktilis jelek

REVÍZIÓ SZÁM	MÓDOSÍTÁS TÁRGYA	DÁTUM
00	-	-

GENERÁLTERVEZŐ

Pro Urbe Kft.
PRO URBE Mérnöki és Városrendezési Korlátolt Felelősségű Társaság
H-1136 Budapest, Hegedűs Gyula utca 13. mfsz.
tel.: +36 30 279 2592; e-mail: prourbe@prourbekft.hu; www.prourbekft.hu

ÉPÍTETŐ:
Budapest Főváros VII. kerület, Erzsébetváros Önkormányzat
H-1073 Budapest VII. kerület, Erzsébet krt. 6.

BERUHÁZÁS MEGNEVEZÉSE		TELEK HRSZ.
Budapest VII. ker. Wesselényi utca megújítása, közterület alakítási terv		(34505)

TERVFÁZIS	közterület alakítási terv		
SAKÁG	Közlekedés		
RAJZ NEVE	Síp utca - Közműgenplán		

ÉPÍTÉSZET / MENEDZSMENT			
FELELŐS KÖZLEKEDÉS TERVEZŐ	Császár-Bíró Gellért Csanád	KÉ-K 01-21203	ÜGYVEZETŐ
TÁJÉPÍTÉSZET	Karádi Kata		Szilágyi Zoltán
VIZIKÖZMŰVEK	Árvai Tamás		
KÖZVILÁGÍTÁS	Bajnóczi Zsolt		

TERVSZÁM	VII.KER.-Síp utca-KG-01-R00			
TÖRZSSZÁM	11/26	LÉPTÉK	1:250	RO1 KIADÁS DÁTUMA
				2026.08.10.