
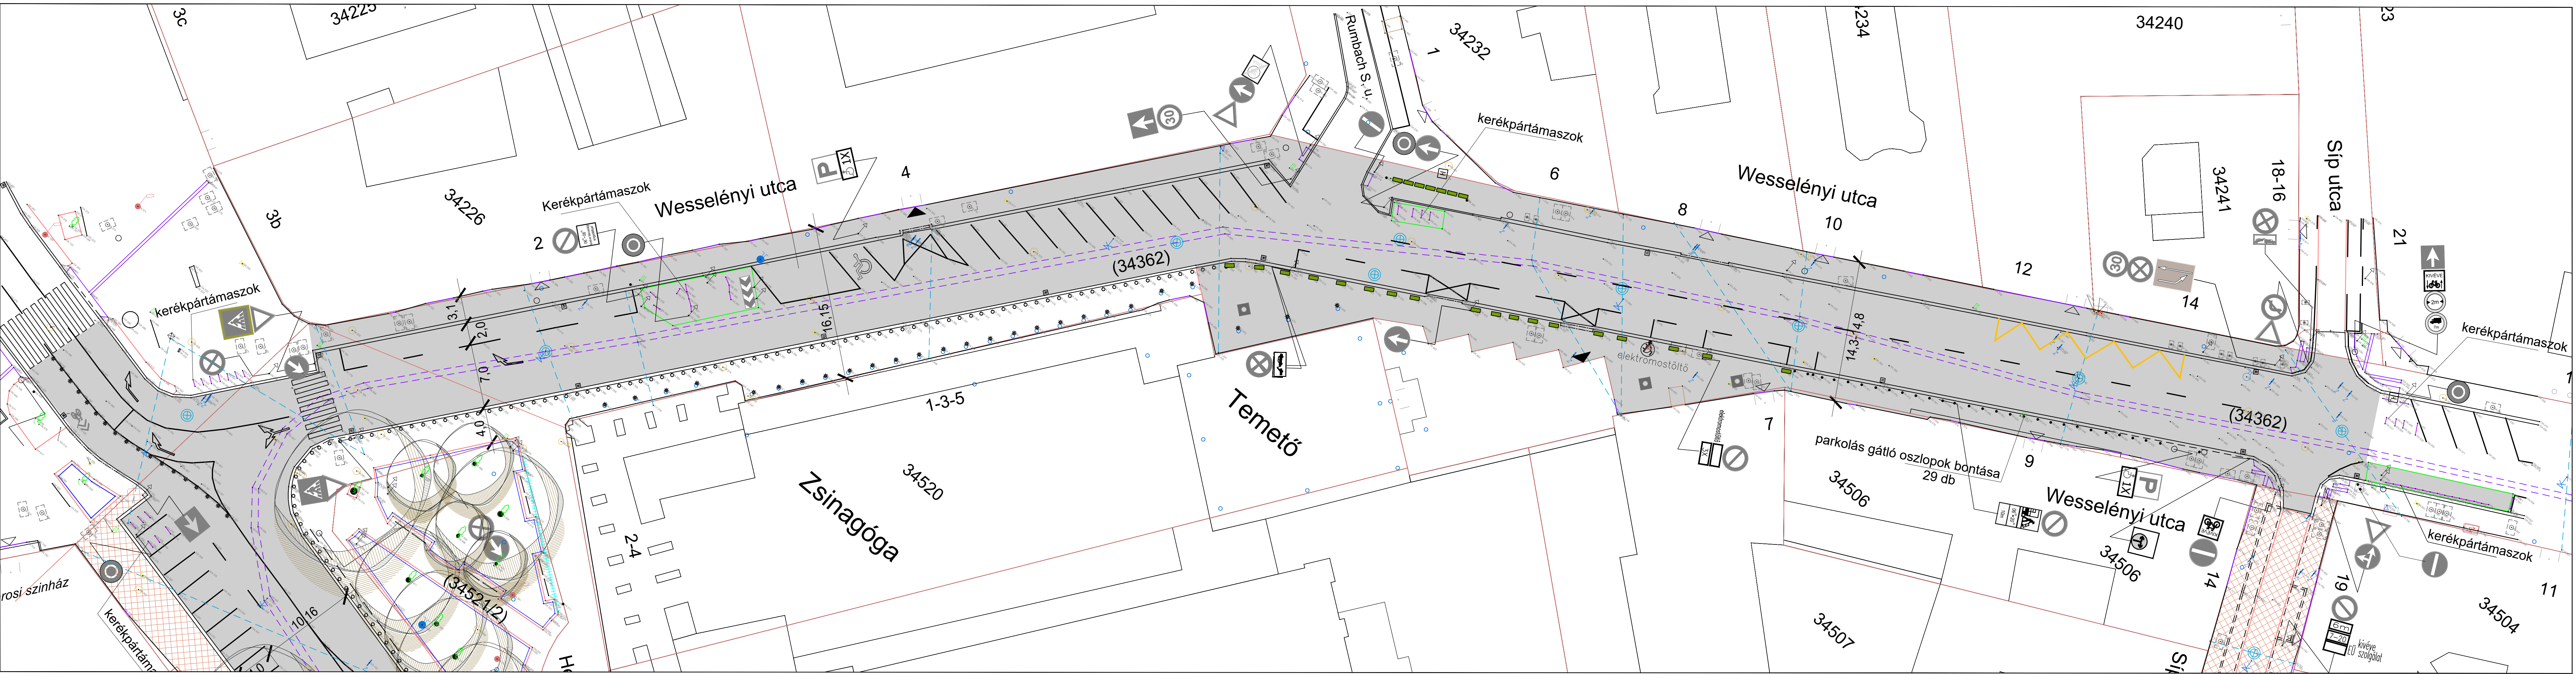


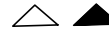

Meglévő		JELMAGYARÁZAT:			Aszfalt útburkolat
=====		Épület falsík			
=====		Kiemelt szegély			Térkő burkolat
=====		Süllyesztett szegély			Parkolásgátló oszlop
		Lombos fa			Taktikus jelek
		Víznyelő			Kerékpárosnyom
		Gyalogos/gépjármű bejárat			Meglévő növényplánténer
		P.ó.			Meglévő lombosfa szám/lásd növényjegyzék
		Befüggesztett közvilágítási lámpatest			
		Közüti jelzőtábla			