

1-1 Burkolati mintametszet
M=1:10


Járda

Zöldsáv

Útpálya

Útpálya

Járda

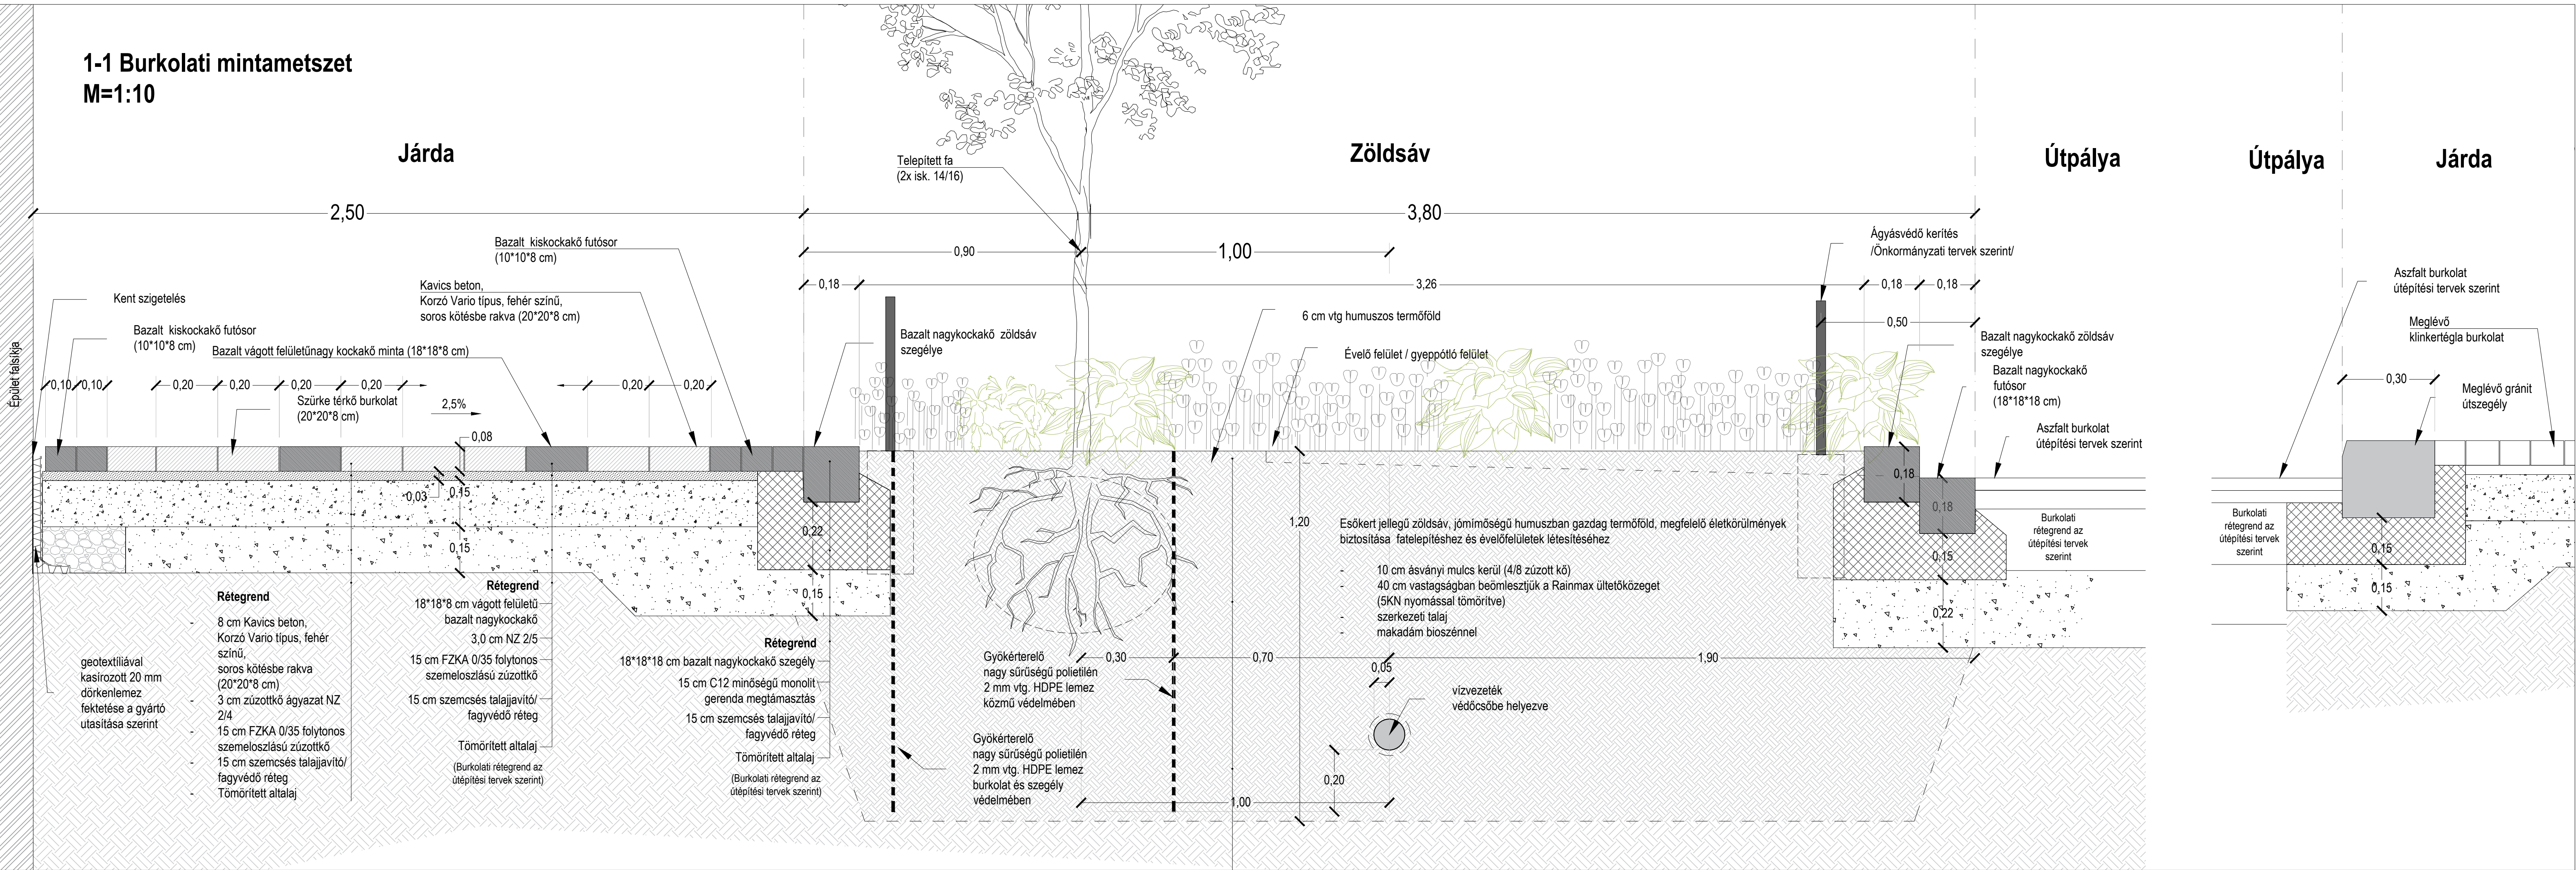

REVÍZIÓ SZÁM		MÓDOSÍTÁS TÁRGYA		DÁTUM	
00		-		-	
GENERÁLTERVEZŐ					
PROURBE		Pro Urbe Kft. PRO URBE Mérnöki és Városrendezési Korlátolt Felelősségű Társaság H-1136 Budapest, Hegedűs Gyula utca 13. mfsz. tel.: +36 30 279 2592; e-mail: prourbe@prourbekft.hu; www.prourbekft.hu			
ÉPÍTETŐ:					
ERZSÉBETVÁROS		Budapest Főváros VII. kerület, Erzsébetváros Önkormányzat H-1073 Budapest VII. kerület, Erzsébet krt. 6.			
BERUHÁZÁS MEGNEVEZÉSE					
Budapest VII. ker. Wesselényi utca megújítása, közterület alakítási terv				TELEK HRSZ.	
				(34362)	
TERVFÁZIS		közterület alakítási terv			
SZAKÁG		Tájépítészet			
RAJZ NEVE		Részletterv - 1-1 Burkolati mintametszet- Wesselényi utca			
ÉPÍTÉSZET / MENEDZSMENT					
FELELŐS KÖZLEKEDÉSTERVEZŐ		Császár-Biró Gellért Csanád	KÉ-K 01-21203	ÜGYVEZETŐ	Szilágyi Zoltán
TÁJÉPÍTÉSZET Táj-Consult Bt.		Karádi Kata	K 01-5225		
VÍZIKÖZMŰVEK		Árvai Tamás			
KÖZVILÁGÍTÁS Észak-Budai Zrt.		Bajnóczi Zsolt			
TERVSZÁM		VII.KER.-Wesselényi utca-TÁJ-03-R00			
TÖRZSSZÁM		11/26	LÉPTÉK	1:10	R01 KIADÁS DÁTUMA
					2026.08.10.