


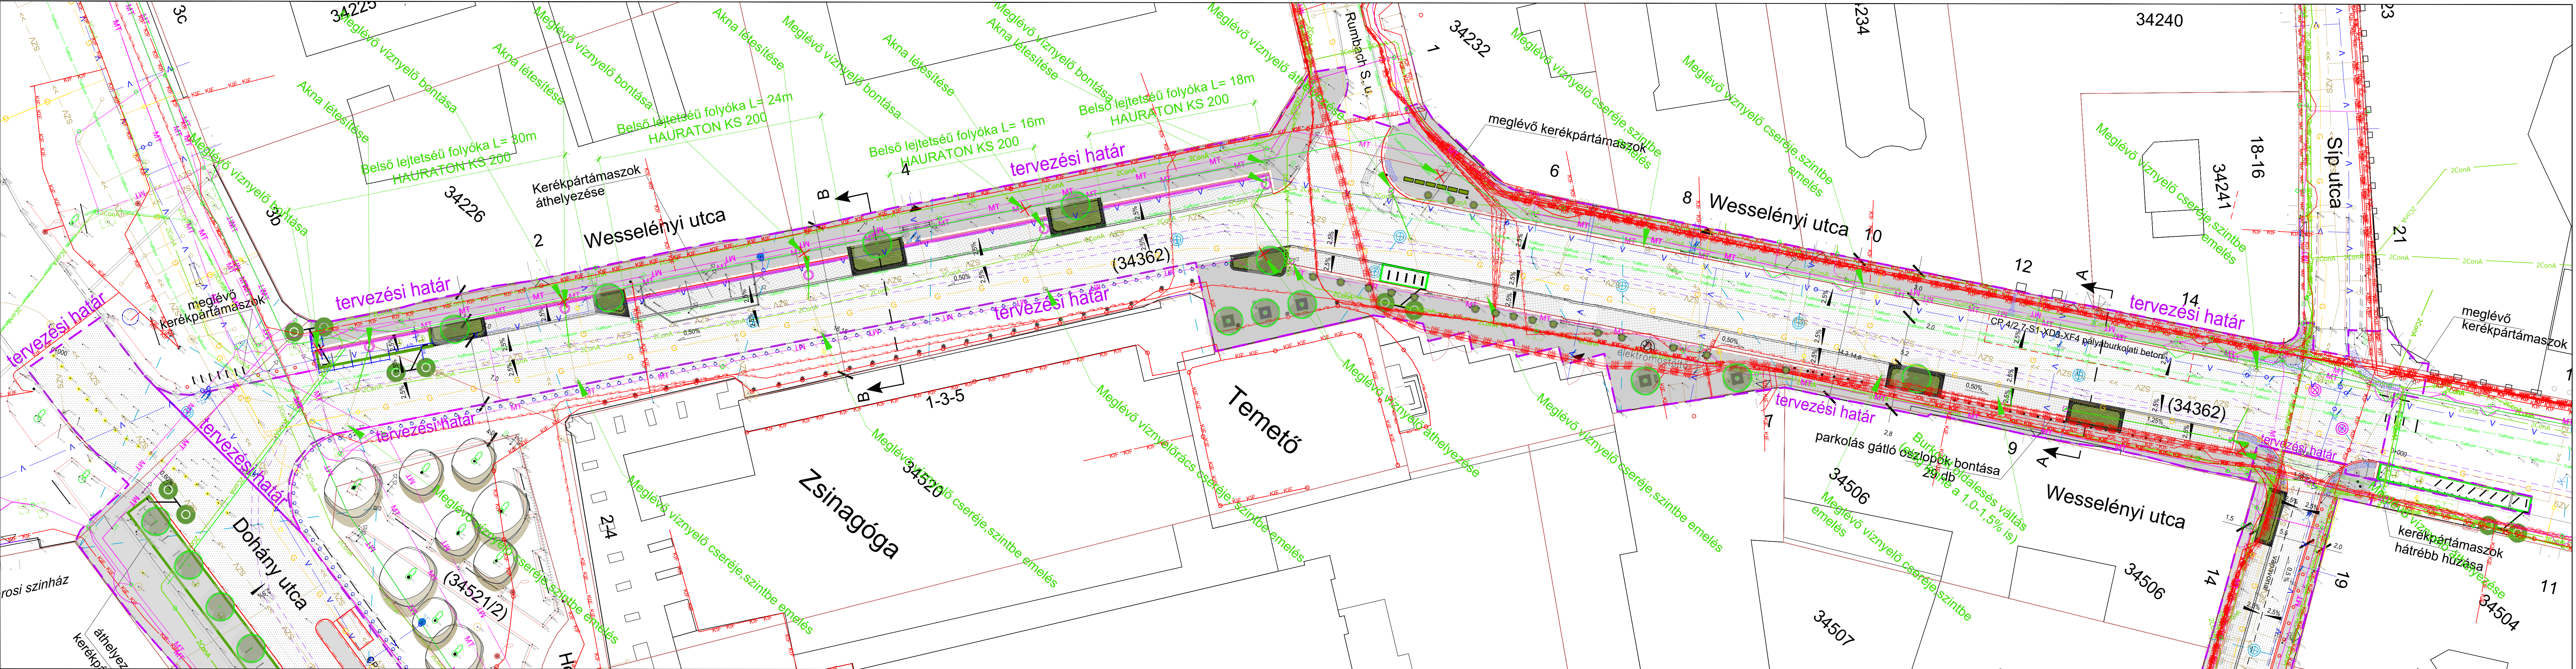

JELMAGYARÁZAT:				
Meglévő	Tervezett	Meglévő	Tervezett	