


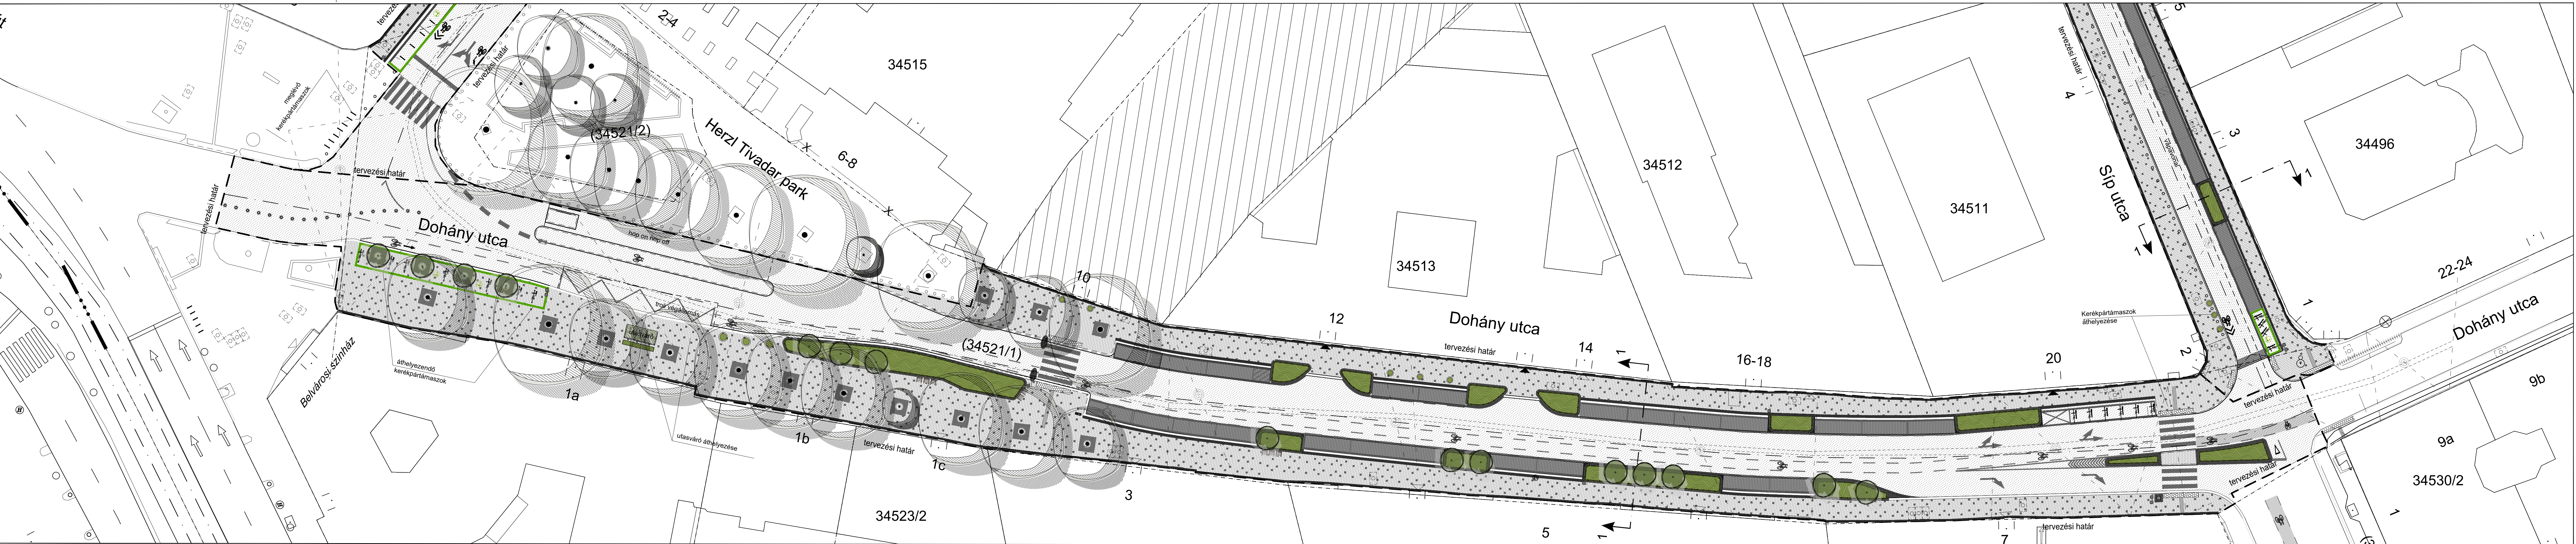

JELMAGYARÁZAT:

Meglévő

Tervezett

- Épület falsík
- Kiemelt szegély
- Süllyesztett szegély
- Nagykockakő futó sor
- Víznyelő
- Kapu (gyalogos bejárat/gépkocsi behajtó)
- Befüggesztett közvilágítási lámpatest
- Troli felsővezeték
- Lombos fa
- Személybejárat / Kapubeajtó
- Aszfalt útburkolat
- Alapsíki zöldfelület - bazalt nagykockakő szegéllyel, ágyásvédő kerítéssel
- Világosszürke Térkö járdburkolat /20x20x6 cm/ vágott felületű bazalt nagykockakő mintával
- Bazaltnagykockakő burkolatú parkoló /18x18x18 cm/
- Tervezett pad és szék /mmcté- preva urbana/
- Tervezett ivókút /metalco/; hulladékgyűjtő, kutyaapizok gyűjtő /Városszépítő - Konstruktív kerek típus, Konstruktív kutya típus/
- Tervezett kerékpártámasz /mmcté - bikepark/
- Tervezett kutyaapizóár /Dog- Pee/
- Tervezett faveremrác 2x2 m-es - /Városszépítő - Konstruktív óriás típus/
- Mintametszet felvételi hely /útépítési/
- Meglévő növényláda
- Tervezett növényplanténer

ZÍÓ SZÁM		MÓDOSÍTÁS TÁRGYA		DÁTUM	
		-		-	
ERÁLTERVZŐ					
Pro Urbe Kft. PRO URBE Mérnöki és Városrendezési Korlátolt Felelősségű Társaság H-1136 Budapest, Hegedűs Gyula utca 13. mfsz. tel.: +36 30 279 2592; e-mail: prourbe@prourbektft.hu, www.prourbektft.hu					
TŐ:					
		Budapest Főváros VII. kerület, Erzsébetváros Önkormányzat H-1073 Budapest VII. kerület, Erzsébet krt. 6.			
HÁZÁS MEGNEVEZÉSE					
dapest VII. ker. Wesselényi utca megújítása, terület alakítási terv				TELEK HRSZ. (34521/1)	
FÁZIS		közterület alakítási terv			
ÁG		Tájépítészet			
T NEVE		Dohány utca - Tájépítészeti helyszínrajz			
SZET / MENEDZSMENT					
S KEDE ZŐ		Császár-Bíró Gellért Csanád	KÉ-K 01-21203 <i>Császár-Bíró Gellért</i>	ÜGYVEZŐ	Szilágyi Zoltán
TÉSZET rsult Bt.		Karádi Kata	K 01-5225 <i>Karádi Kata</i>		
ZMŰVEK		Árvai Tamás			
ÁGÍTÁS Budai Zrt.		Bajnóczi Zsolt			
SZÁM					
VII.KER. -Dohány utca-TÁJ-01-R00					
SSZÁM		11/26	LÉPTÉK	1:250	R01 KIADÁS DÁTUMA
					2026.08.10.