
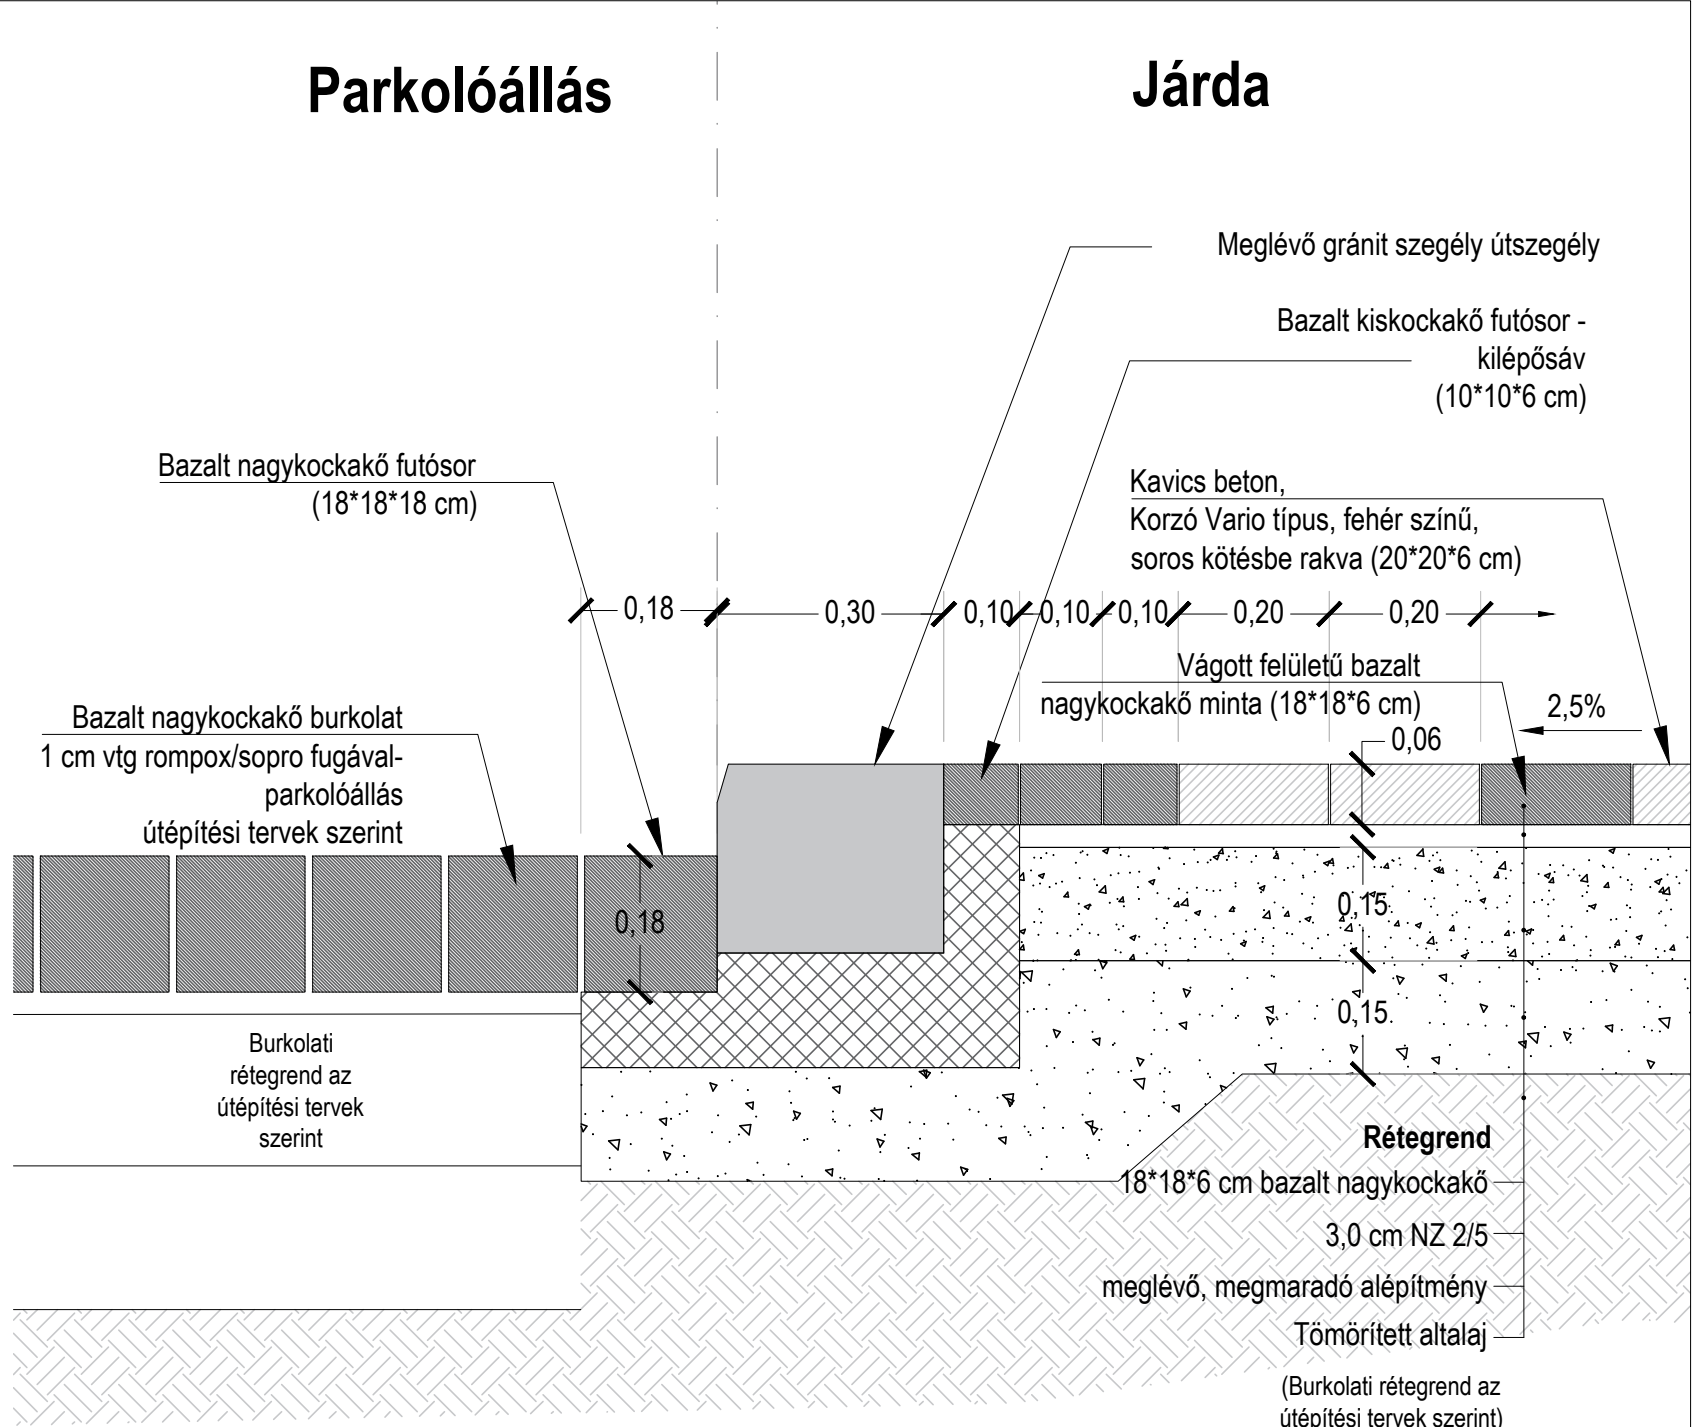


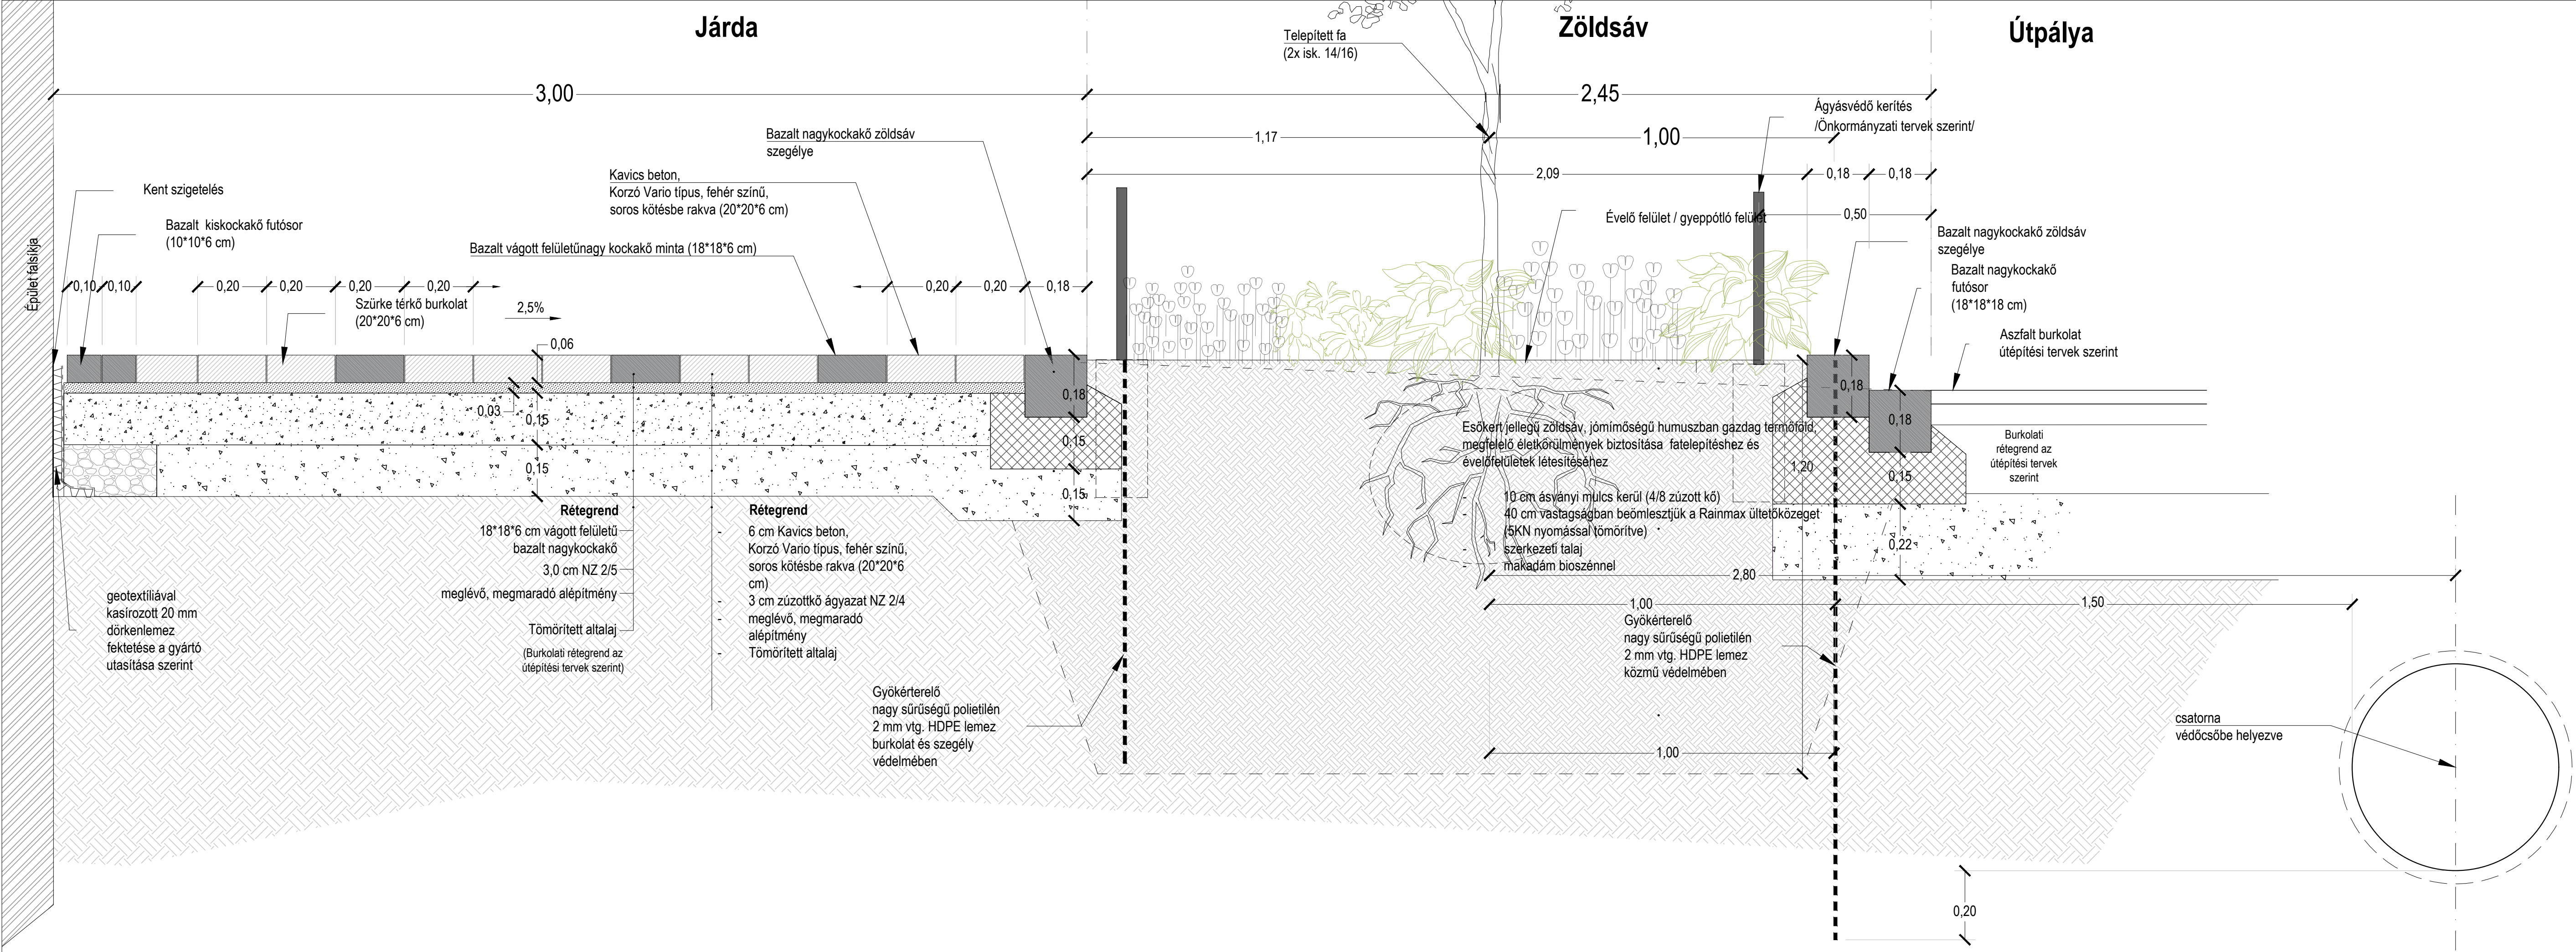

REVÍZIÓ SZÁM					MÓDOSÍTÁS TÁRGYA					DÁTUM				
00					-					-				
GENERÁLTERVEZŐ														
Pro Urbe Kft. PRO URBE Mérnöki és Városrendezési Korlátolt Felelősségű Társaság PROURBE H-1136 Budapest, Hegedűs Gyula utca 13. mfsz. tel.: +36 30 279 2592; e-mail: prourbe@prourbekft.hu; www.prourbekft.hu														
ÉPÍTETŐ:														
 Budapest Főváros VII. kerület, Erzsébetváros Önkormányzat H-1073 Budapest VII. kerület, Erzsébet krt. 6.														
BERUHÁZÁS MEGNEVEZÉSE														
Budapest VII. ker. Wesselényi utca megújítása, közterület alakítási terv										TELEK HRSZ. (34362)				
TERVFÁZIS					közterület alakítási terv									
SZAKÁG					Tájépítészet									
RAJZ NEVE					Részletterv - 1-1 Burkolati mintametszet- Dohány utca									
ÉPÍTÉSZET / MENEDZSMENT														
FELELŐS KÖZLEKEDÉS TERVEZŐ					Császár-Biró Gellért Csanád			KÉ-K 01-21203		ÜGYVEZETŐ		Szilágyi Zoltán		
TÁJÉPÍTÉSZET Táj-Consult Bt.					Karádi Kata			K 01-5225						
VÍZIKÖZMŰVEK					Árvai Tamás									
KÖZVILÁGÍTÁS Észak-Budai Zrt.					Bajnóczi Zsolt									
TERVSZÁM					VII.KER.-Dohány utca-TÁJ-03-R00									
TÖRZSSZÁM					11/26			LÉPTÉK		1:10		R01 KIADÁS DÁTUMA 2026.08.10.		