
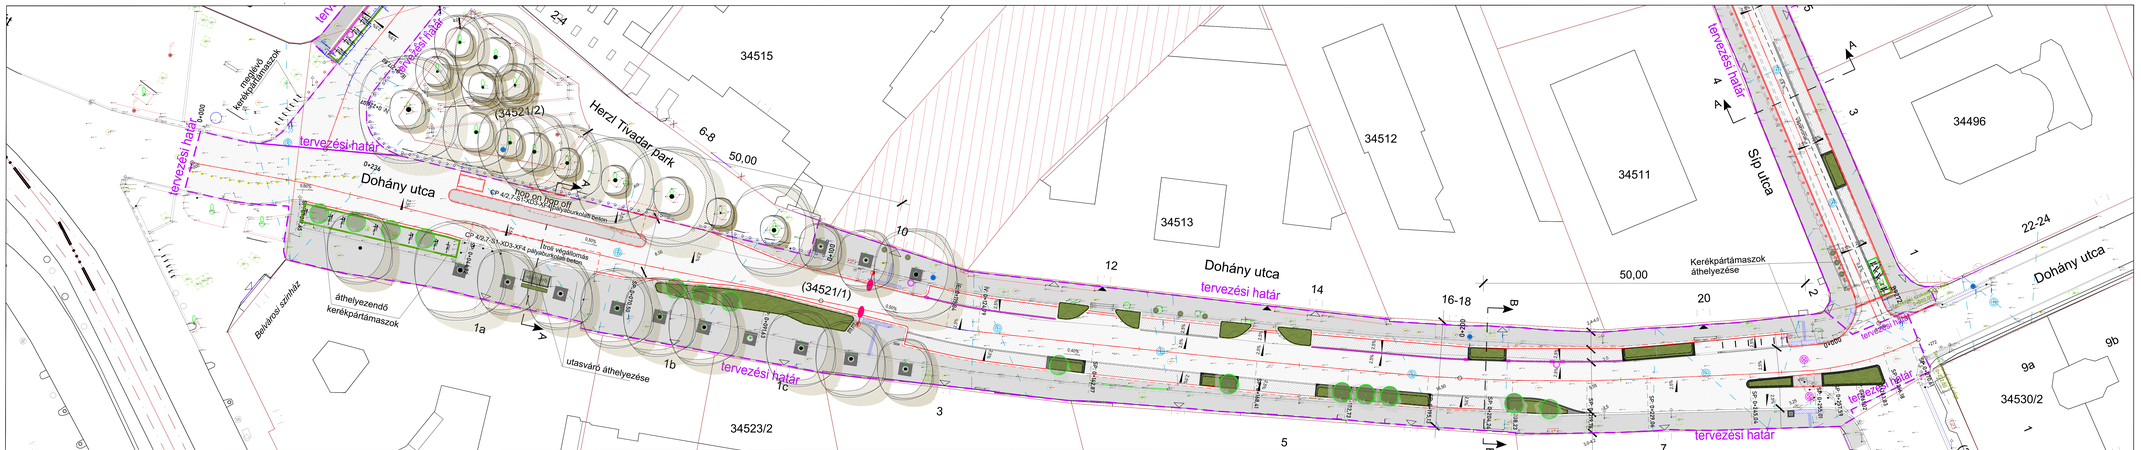


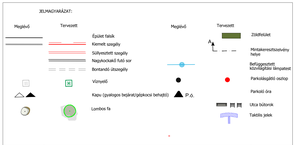

REVÍZIÓ SZÁM	MÓDOSÍTÁS TÁRGYA	DÁTUM
00		-

GENERÁLTERVEZŐ:

Pro Urbe Kft.
PRO URBE Mérnöki és Városrendezési Korlátolt Felelősségű Társaság

PROURBE

H-1136 Budapest, Hegedűs Gyula utca 13. mfsz.
tel.: (+36 1) 279 2502, e-mail: prourbe@prourbekft.hu, www.prourbekft.hu

ÉPÍTTETŐ:

Budapest Főváros VII. kerület, Erzsébetváros Önkormányzat
H-1073 Budapest VII. kerület, Erzsébet krt. 6.

BERUHÁZÁS MEGNEVEZÉSE:

Budapest VII. ker. Wesselényi utca megújítása, közterület alakítási terv

TELEK HRSZ.: (34521/1)

TERVFÁZIS	közterület alakítási terv
SZAKÁG	Közlekedés
RAJZ NEVE	**Dohány utca - Útépítési helyszínrajz**

ÉPÍTÉSZET / MEMEDZSMENT

FELELŐS KÖZLEKEDÉSI TERVEZŐ	Császár-Bíró Gellért Csanád	KÉ-K-01-21203	ÜGYINTÉZŐ	Szilágyi Zoltán	
TÁJÉPÍTÉSZET	Karádi Kata				
VÍZKÖZMŰVEK	Árvai Tamás				
KÖZVILÁGÍTÁS	Bajnóczi Zsolt				

TERVSZÁM:	**VII.KER.-Dohány utca-UT-01-R00**				
TÉRKÉPSZÁM:	**11/26**	LÉPTÉK	**1:250**	KÉSZÜLT DÁTUMA	**2024.08.10.**