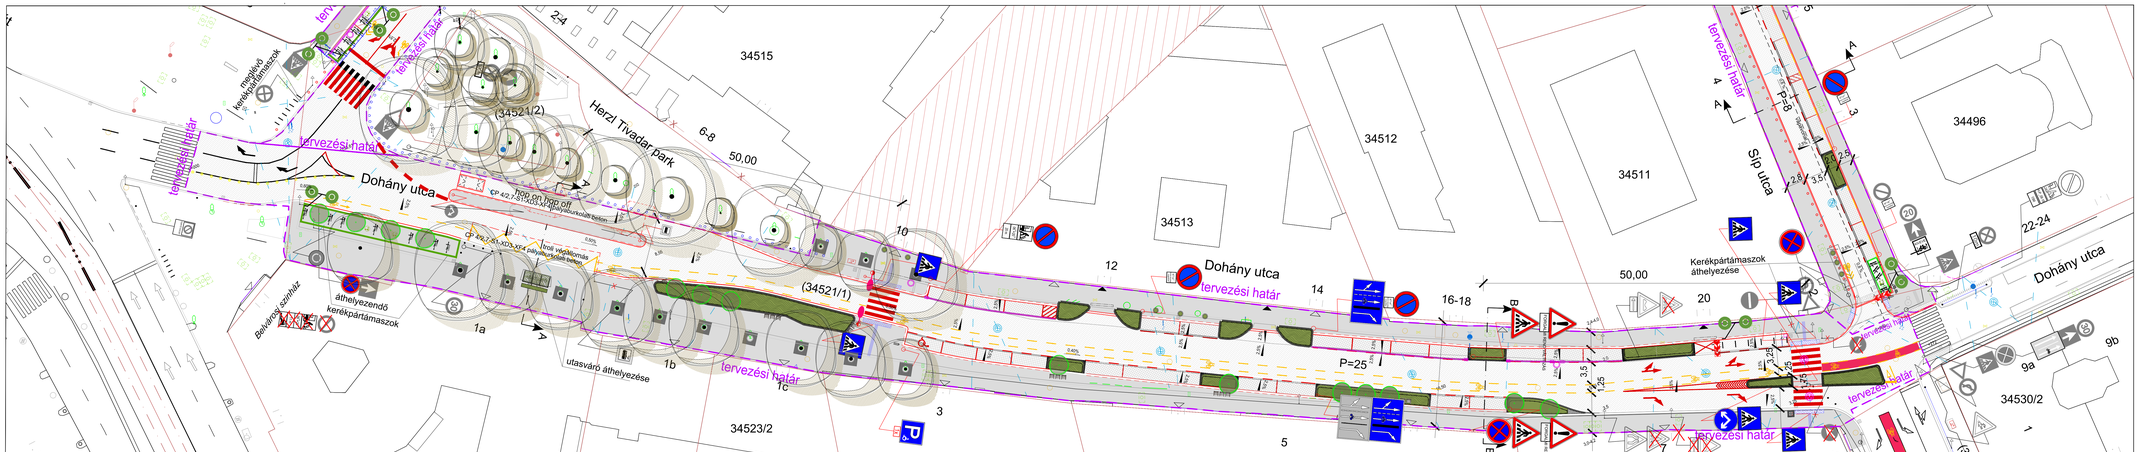


JELMAGYARÁZAT:

Meglévő	Tervezett		Meglévő	Tervezett
	Építési telek			Zöldfelület
	Kamrát szegély			Mintakerresztszelvény helye
	Süllyesztett szegély			Befogadóaknák közműfajtánkénti tényleges
	Nagykockakő fúró sor			
	Rombolt útburkolat			Parkolóautómata
	Vízmérő			Parkolási óra
	Kapu (gyalogos bejárat/gépkocsi behajtó)			Utca bútorok
	Lombos fa			Taktilis jelek

REVÍZIÓ SZÁM	MÓDOSÍTÁS TÁRGYA	DÁTUM
00	-	-

GENERÁLTERVEZŐ:

Pro Urbe Kft.
PRO URBE Mérnöki és Városrendezési Korlátolt Felelősségű Társaság
H-1136 Budapest, Hegedűs Gyula utca 13. mfsz.
tel.: +36 30 379 0342, e-mail: prourbe@prourbe.hu, www.prourbe.hu

ÉPÍTTETŐ:

Budapest Főváros VII. kerület, Erzsébetváros Önkormányzat
H-1073 Budapest VII. kerület, Erzsébet krt. 6.

BERUHÁZÁS MEGNEVEZÉSE:

Budapest VII. ker. Wesselényi utca megújítása, közterület alakítási terv

TELEK HRSZ.: (34521/1)

TERVFÁZIS	közterület alakítási terv
SZAKÁG	Közlekedés
RAJZ NEVE	**Dohány utca - Forgalomtechnikai helyszínrajz**

ÉPÍTÉSZET / MINŐSÍTÉSEK

TELJES KÖRŰ KÖZLEKEDÉSI TERVEZŐ	Császár-Bíró Gellért Csanád	KÉ-K 01-21203 É-KÖZLEK	IGAZSÁGOS	Sátlagyi Zoltán
TÁJÉPÍTÉSZET	Karádi Kata			
VÍZKÖZMŰVEK	Árvai Tamás			
KÖZVILÁGÍTÁS (Szám Ikszár Zrt.)	Bajnóczi Zsolt			

TERVSZÁM: **VII.KER.-Dohány utca-FT-01-R00**

TÉRKÉPSZÁM	11/24	LÉPTÉK	1:250	RÉSZ KIADÁS DÁTUMA	2024.08.10.